




PLANTA ARQUITECTÓNICA PORTERÍA  
ESCALA 1:25

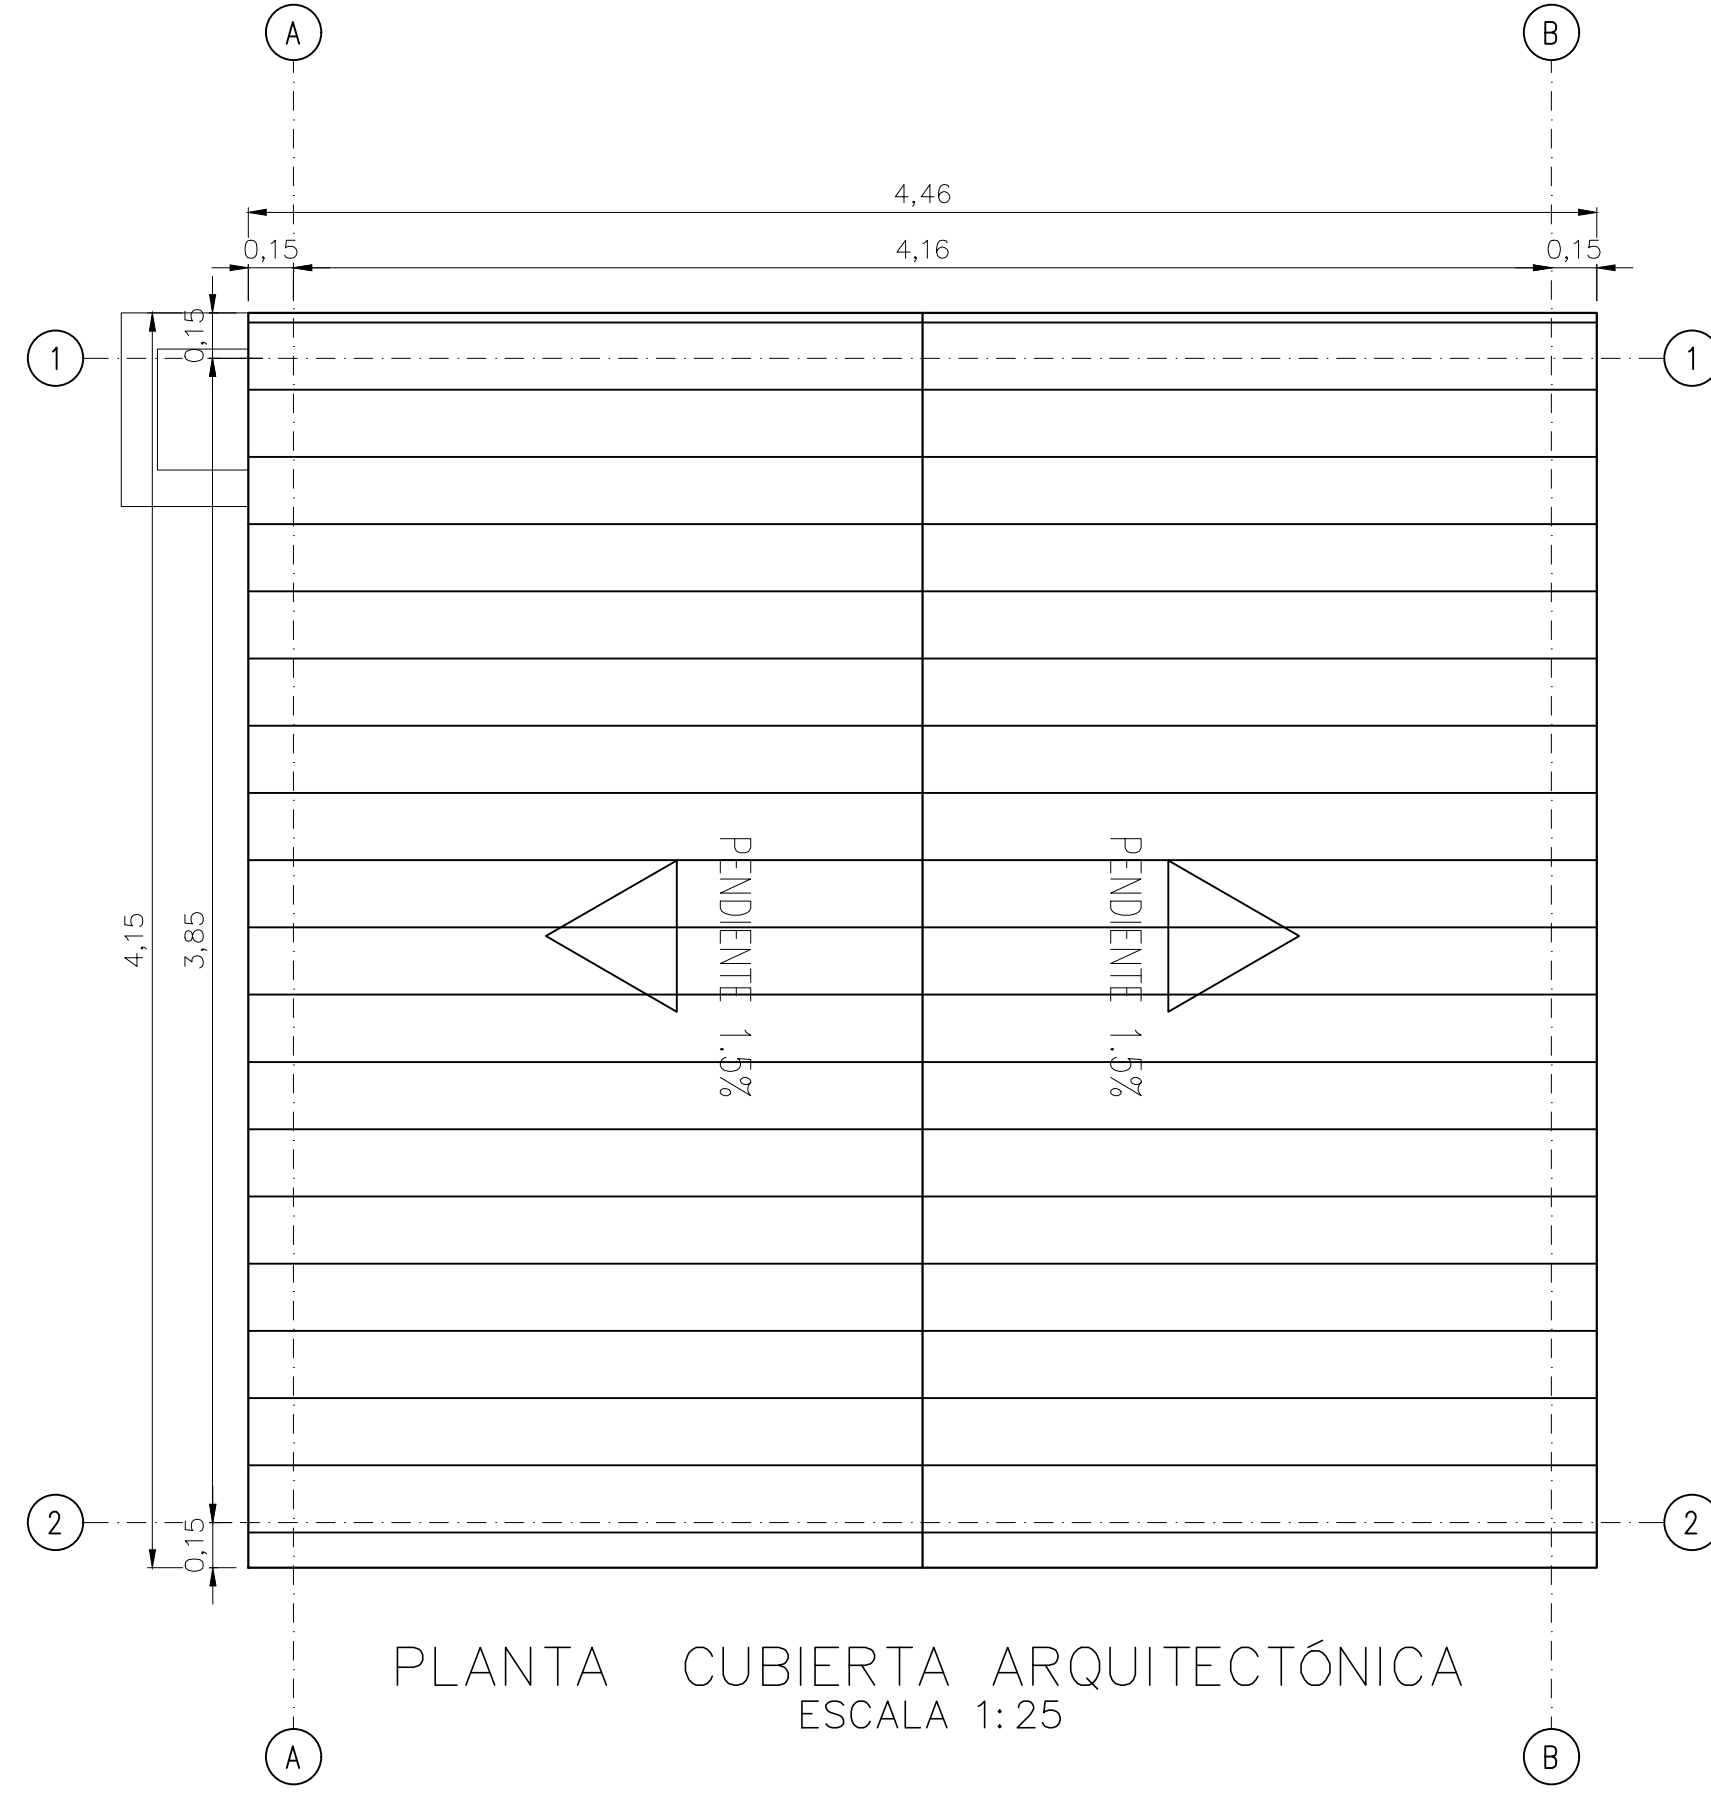


PLANTA CUBIERTA ARQUITECTÓNICA  
ESCALA 1:25

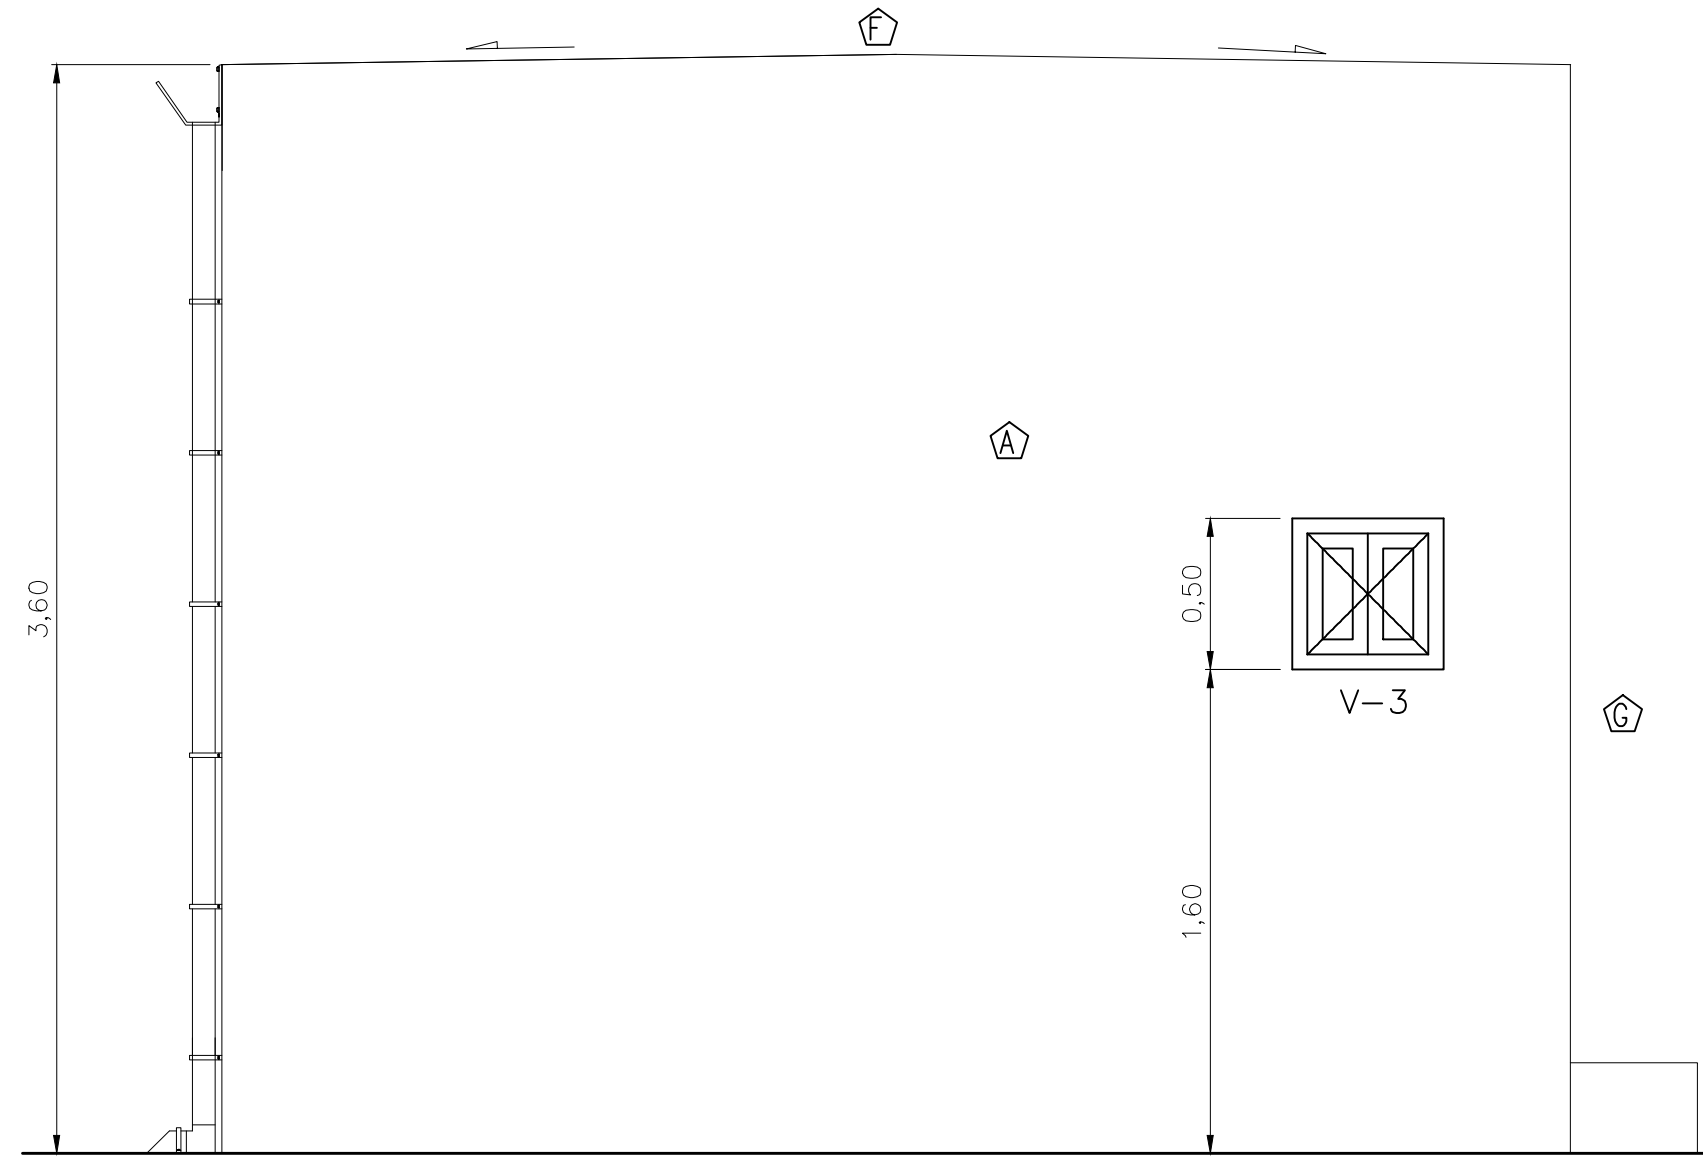


FACHADA LATERAL DERECHA  
ESCALA 1:25

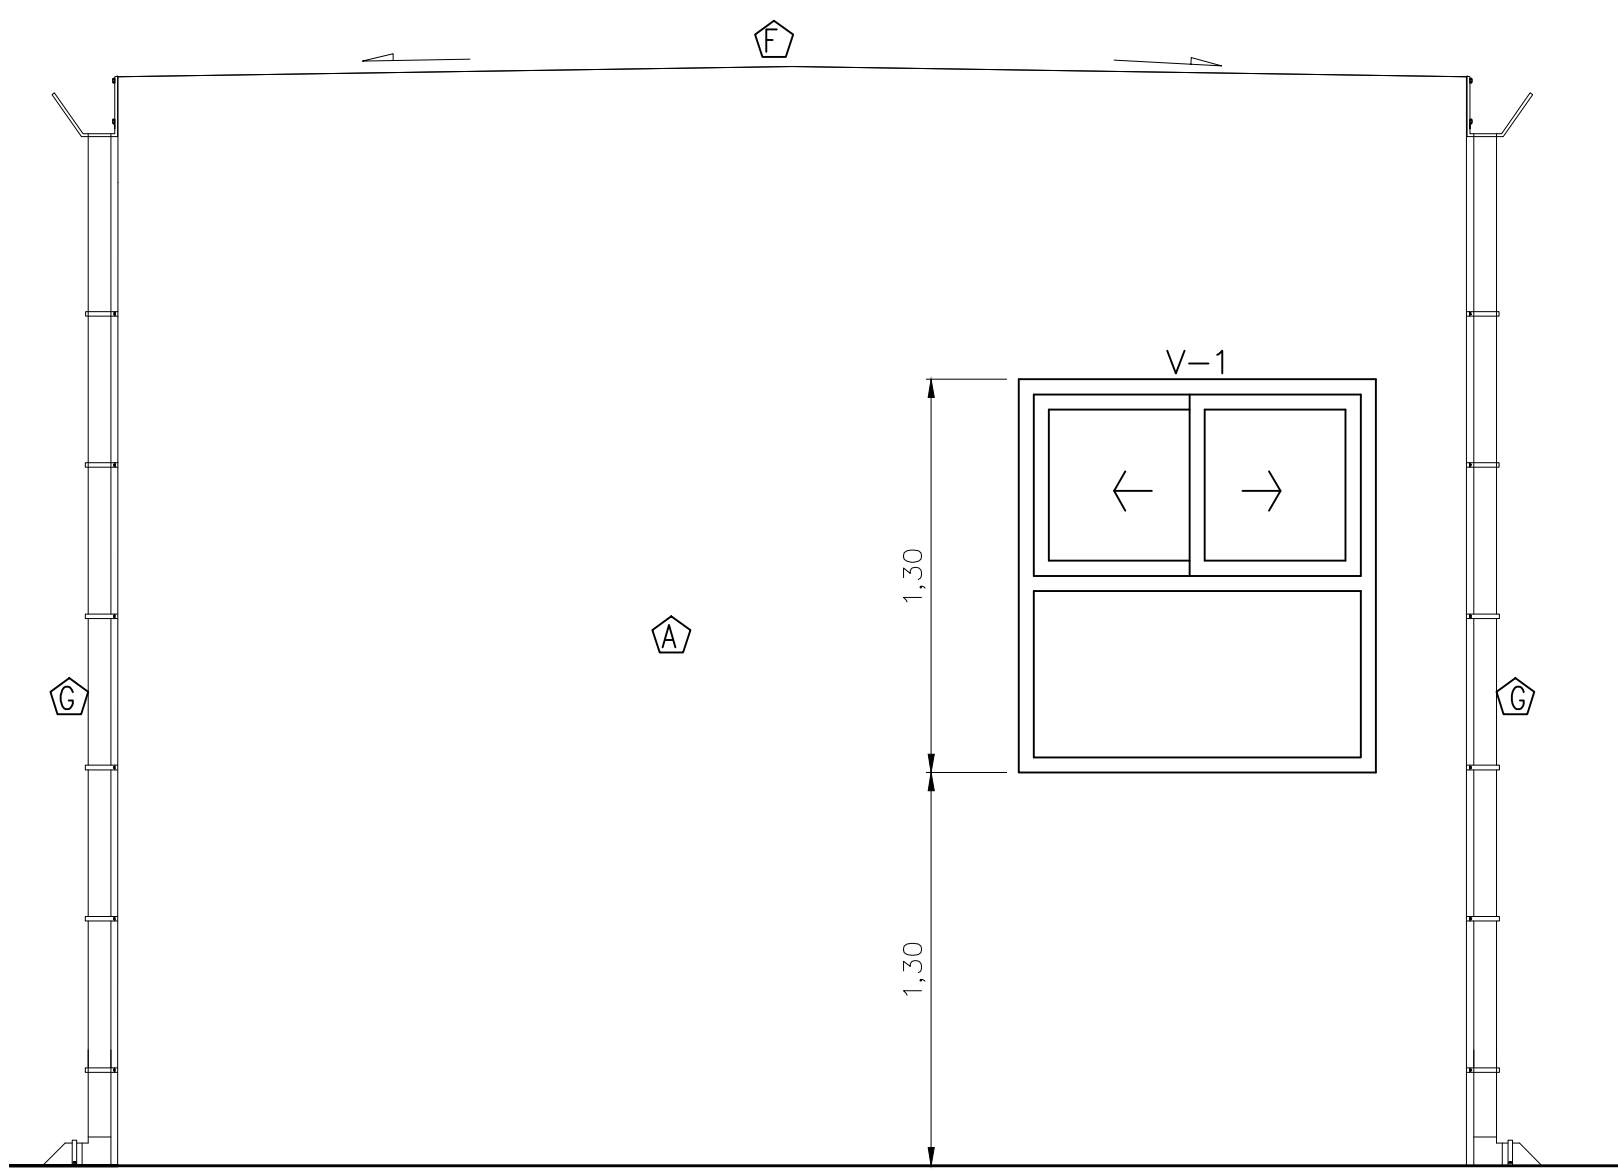


FACHADA LATERAL IZQUIERDA  
ESCALA 1:25

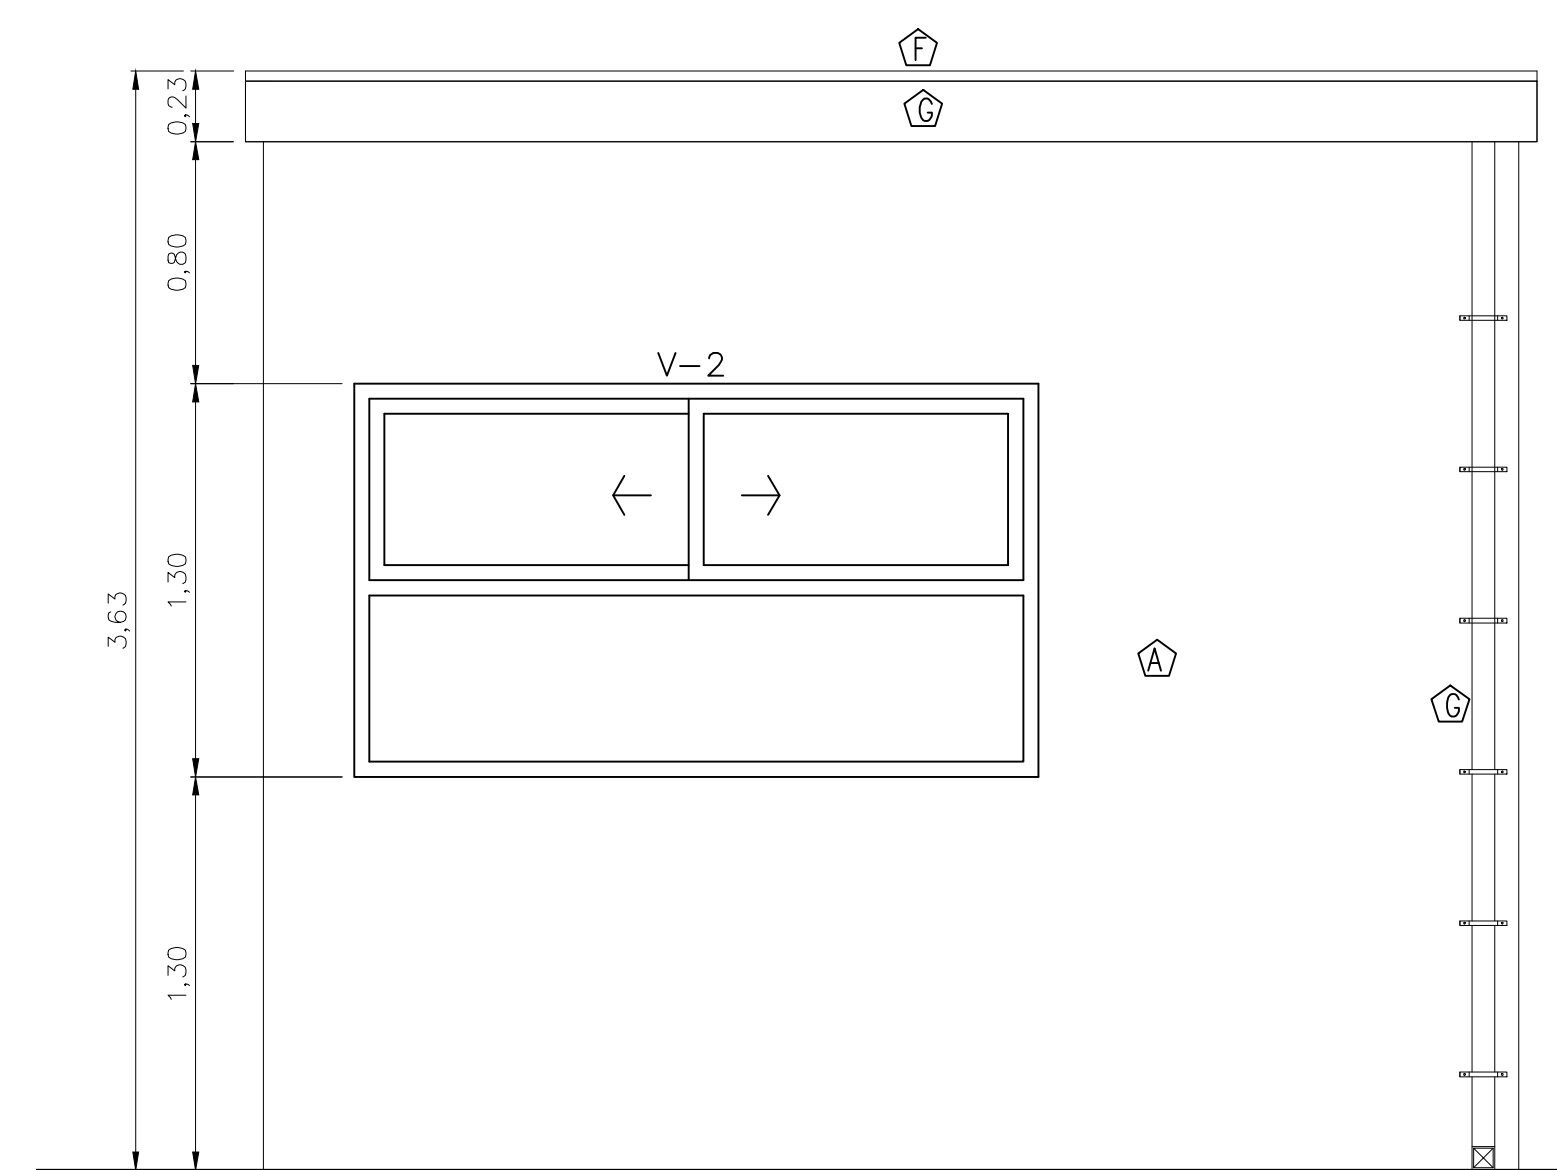


FACHADA PRINCIPAL  
ESCALA 1:25

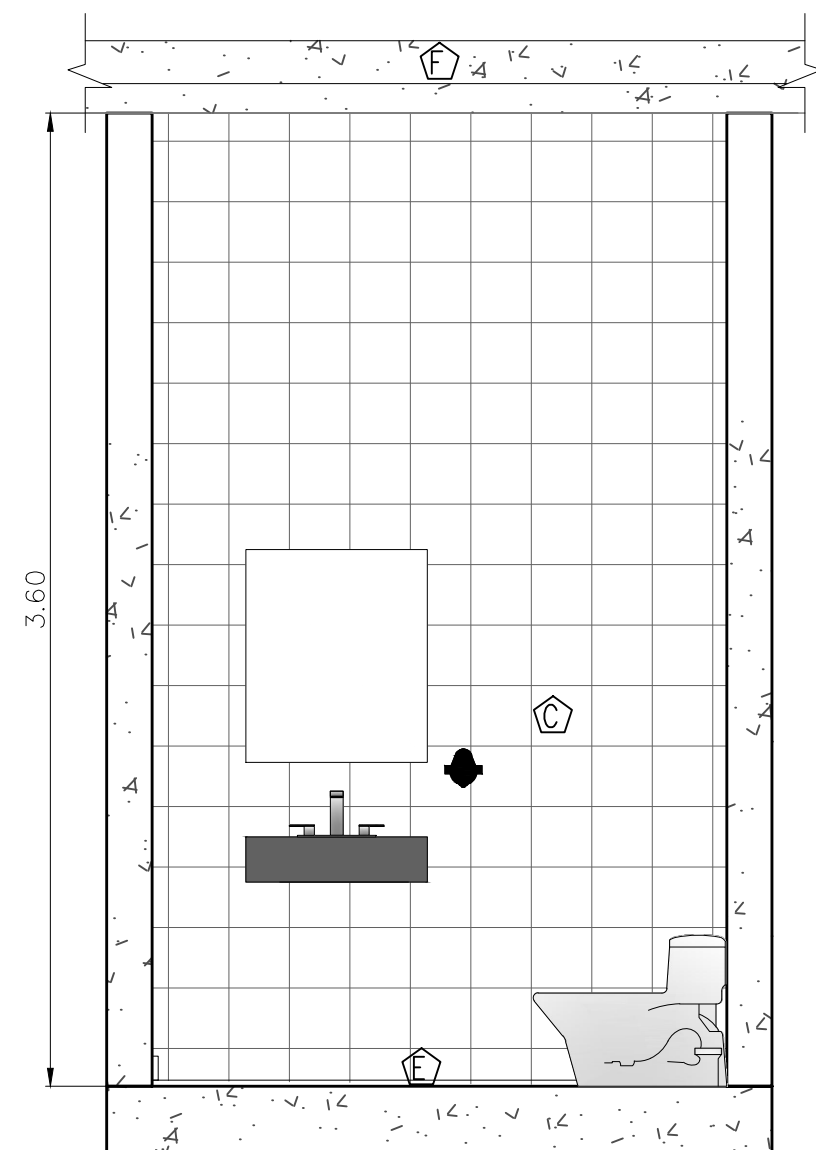


BAÑO  
ESCALA 1:25

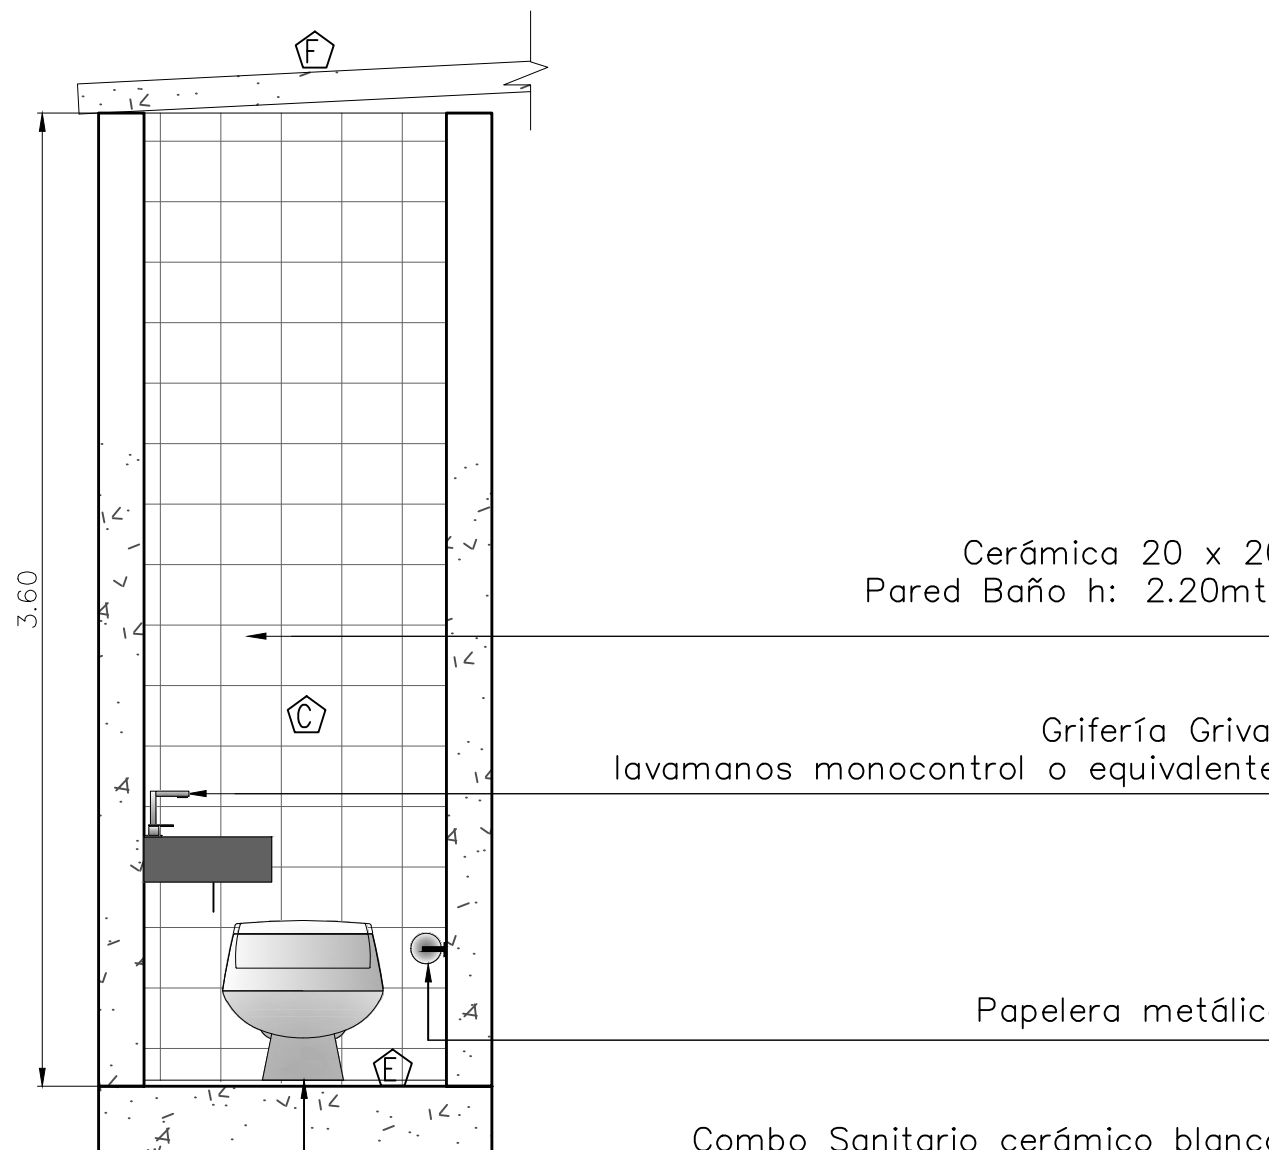


Combo Sanitario cerámico blanco  
incluye incrustaciones

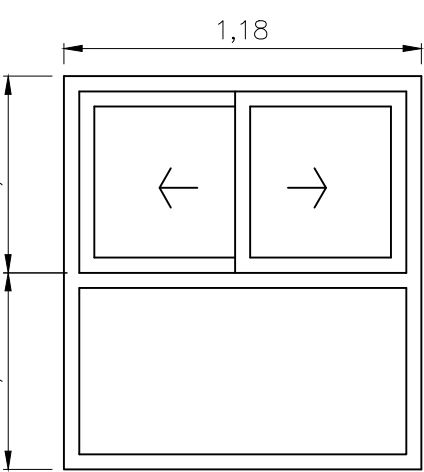


V-1

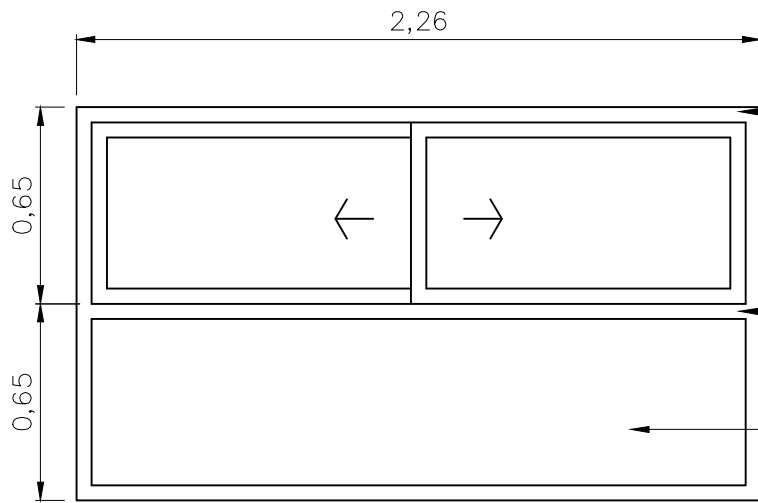


V-2

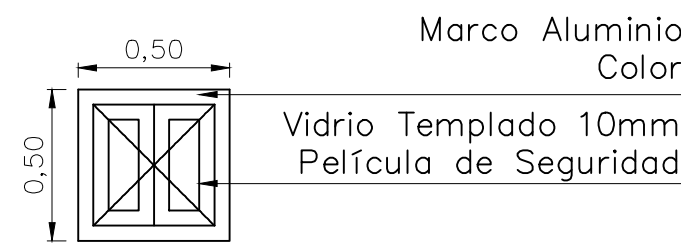


V-3

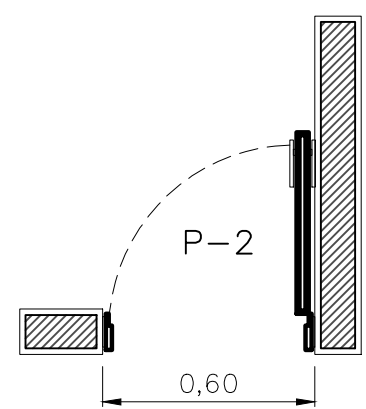


P-2

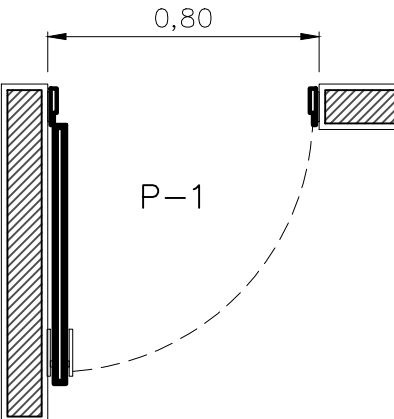

P-1

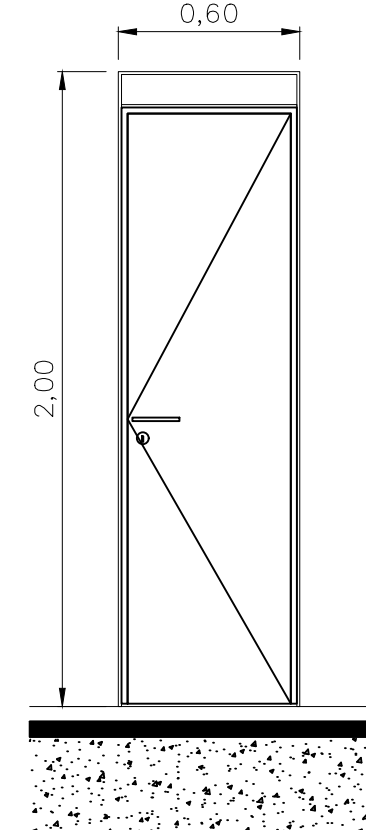


P-2

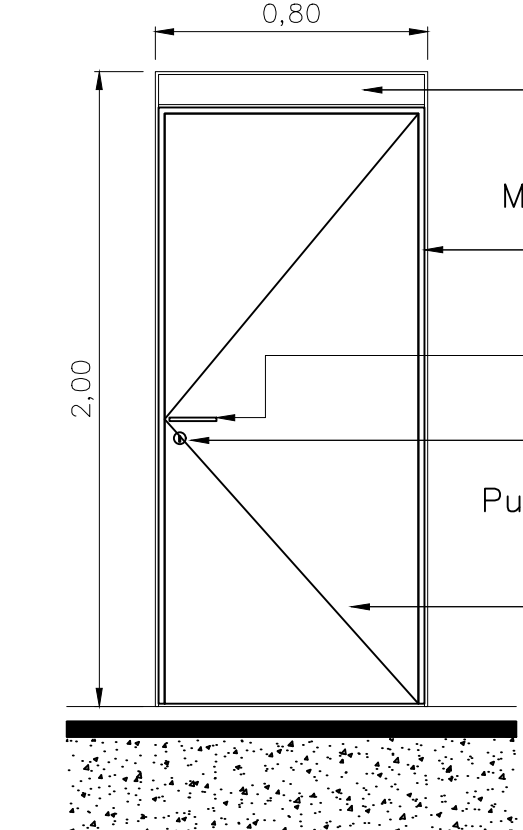


P-1

PUERTAS  
ESCALA 1:25

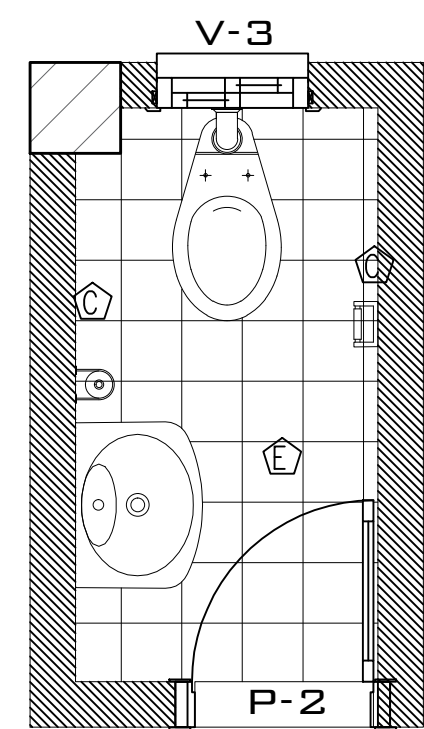

PLANTA BAÑO  
ESCALA 1:25

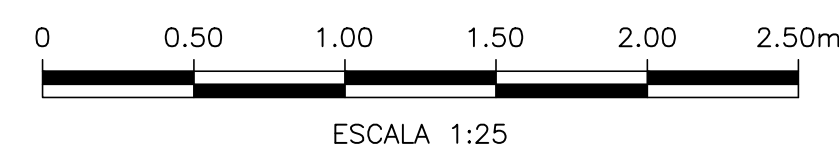

ESCALA 1:25

PLANO:  
**1/1**

ESCALA:  
**1/1**

FECHA:  
**JULIO / 2024**

República de Colombia

DEPARTAMENTO DE GUAIVARE

PROYECTO:

CONSTRUCCIÓN DEL SISTEMA DE ACUEDUCTO PARA LA VEREDA AGUA BONITA EN EL MUNICIPIO DE SAN JOSE DEL GUAIVARE, GUAIVARE

ACABADOS DE PISOS Y MUROS

PINTURA BLANCA PARA EXTERIORES

SECRETARÍA DE PLANEACIÓN:

VINICIO BLANCO

CERAMICA BLANCA 20x20 PARED BAÑO

ENCHAPE PARA PISO 51x51 BEIGE

PISO BLANCO 33,8 X 33,8 CM

DISEÑO:

CUBIERTA E

CANALETAS

FREDY R. GARCIA BURELO

Ingeniero Civil / Espec. Saneamiento Ambiental

Matrícula Profesional 25209 945648 CERO

C.C. 90 133 188 de Equival. Tabla

CONVENCIONES

SÍMBOLO	DESCRIPCION
~	Curva de nivel Índice
~	Curva de nivel Intermedia
~	Cuerpo de Agua
~	Via existente
~	Línea perfil de terreno
~	Línea Piezométrica
~	Tubería proyectada en PVC 63/4"
~	Tubería proyectada en PVC 61"
~	Tubería proyectada en PVC 62"
~	Tubería proyectada en PVC 63"
~	Tubería proyectada en PVC 61.1/2"
~	Válvula ventosa vista en perfil
~	Válvula ventosa vista en planta
~	Válvula purgo vista en corte
~	Válvula purgo vista en planta

CONTENIDO:

PLANTA, FACHADAS, CORTES DEL BAÑO Y ESPECIFICACIONES DE MATERIALES CASETA DE OPERACIONES

OBSERVACIONES:

DIGITALIZACIÓN:

HEILLER BARRERA

PLANO:  
**1/1**

ESCALA:  
**1/1**

FECHA:  
**JULIO / 2024**

ARCHIVO:

1-Diseño Caseta.dwg