
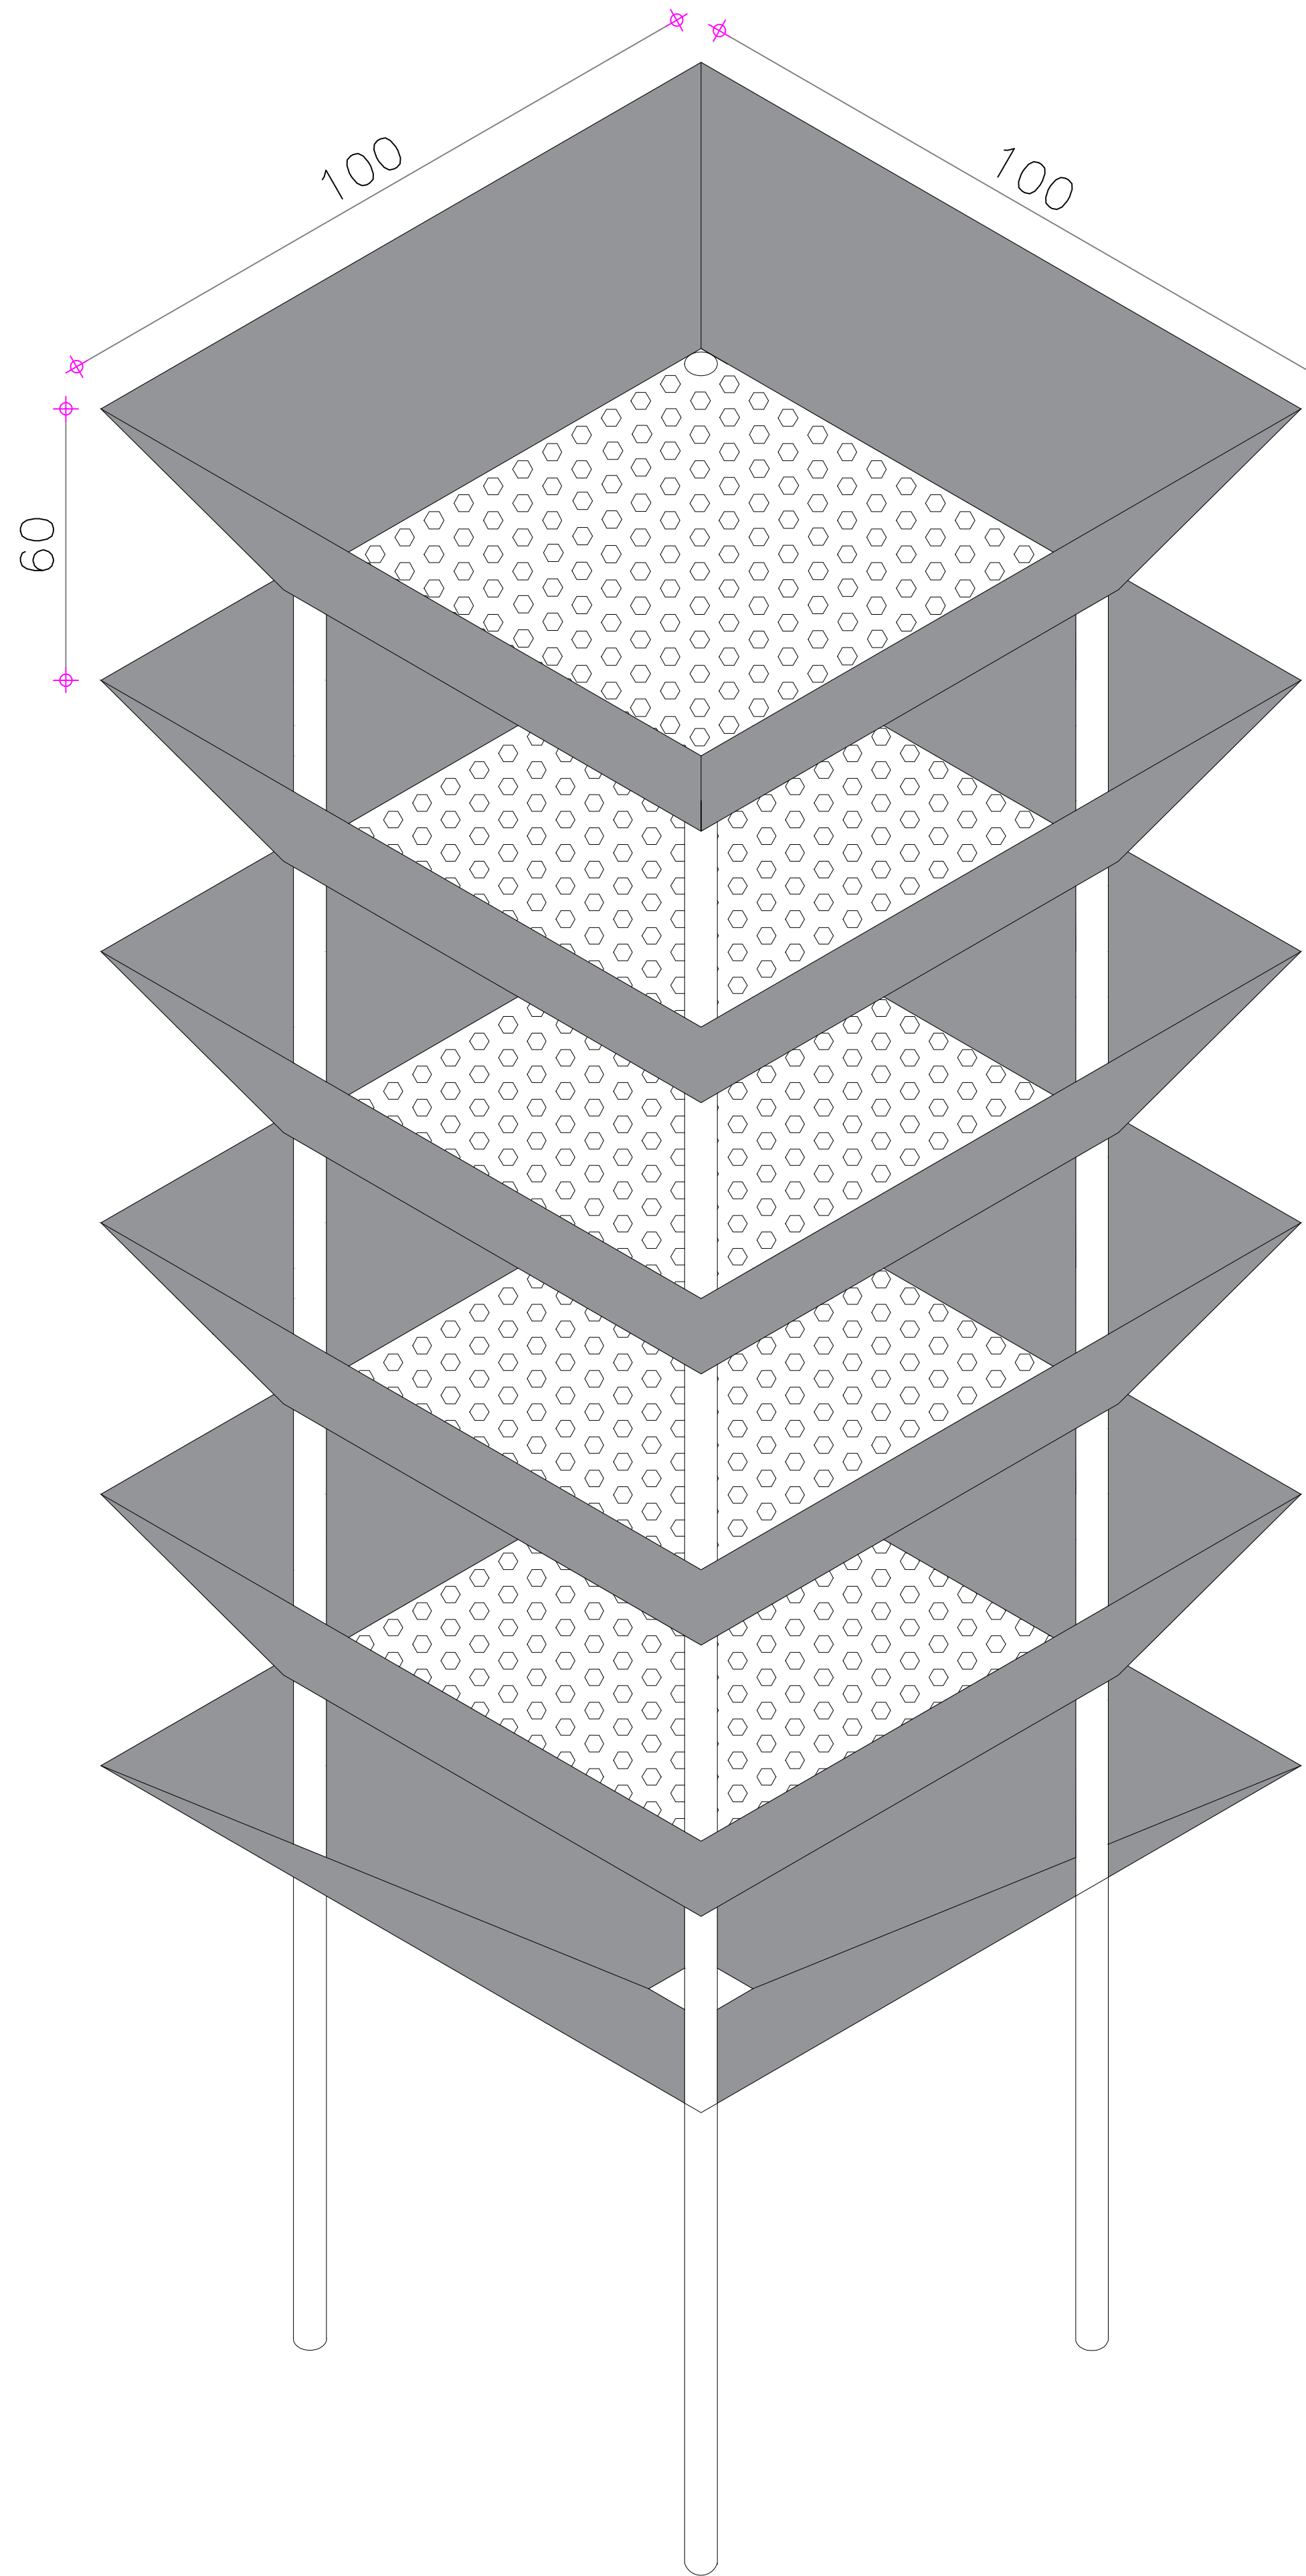


Vista Superior

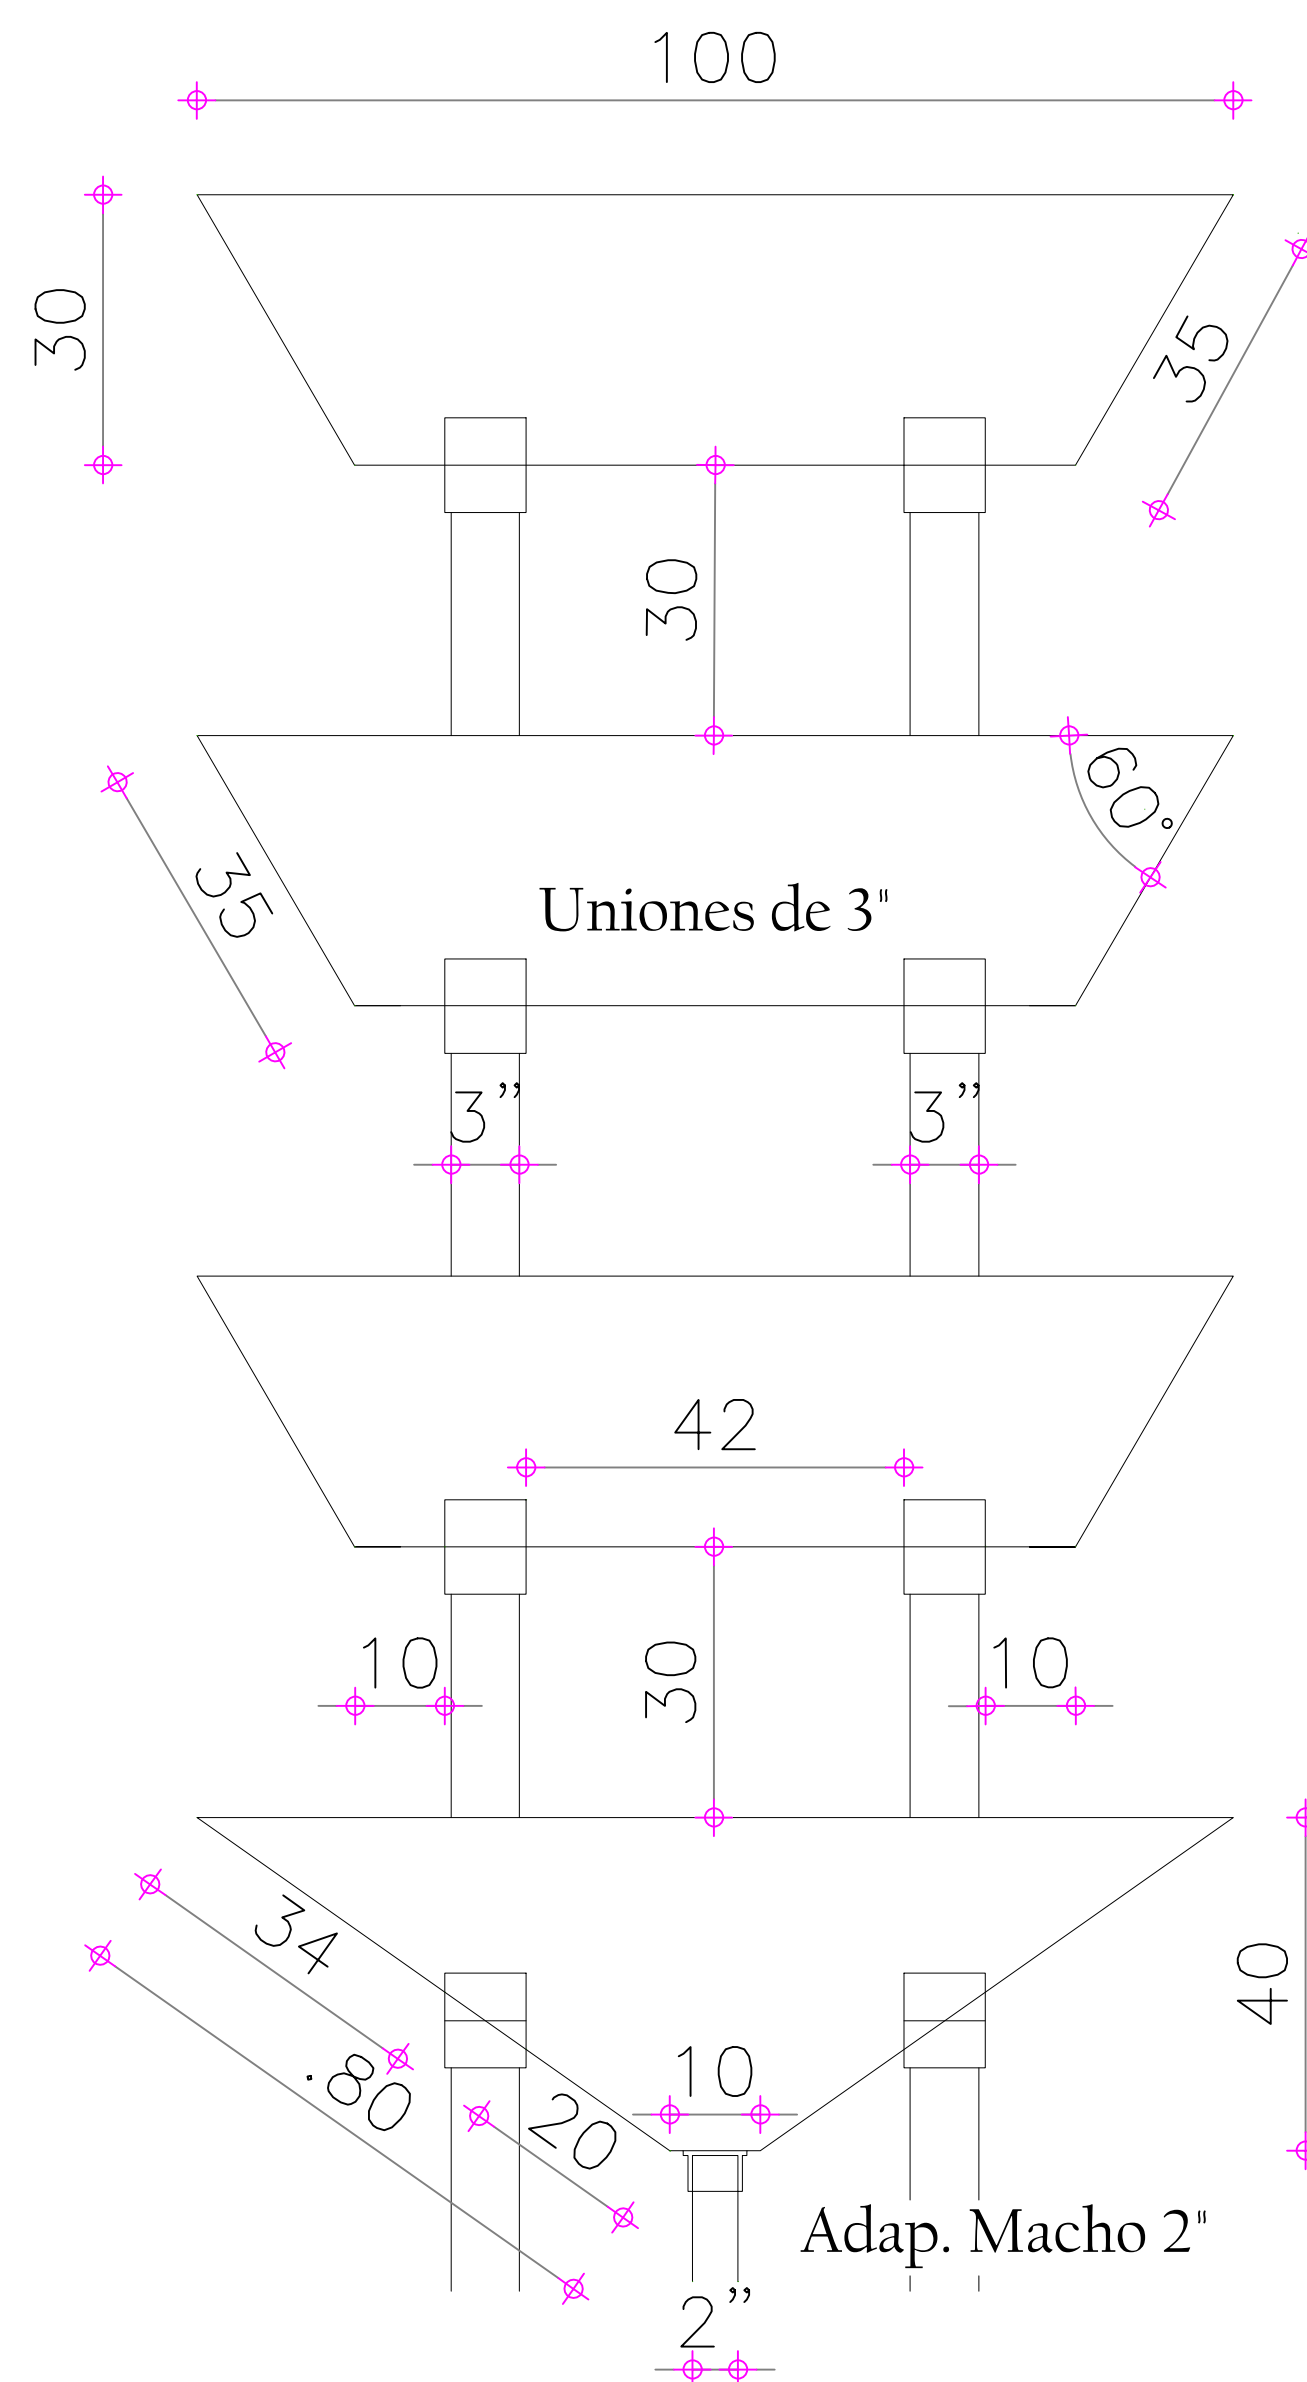

TORRE DE AIREACIÓN  
Vista Isometrica

PLANO:

1/1

ESCALA:

FECHA:

JULIO / 2024

República de Colombia

DEPARTAMENTO DE GUAVIARE

PROYECTO:

CONSTRUCCIÓN DEL SISTEMA DE ACUEDUCTO PARA LA VEREDA AGUA BONITA EN EL MUNICIPIO DE SAN JOSE DEL GUAVIARE, GUAVIARE

SECRETARIA DE PLANEACIÓN:

DISEÑO:

Firma:   
FREDY A. GARCIA MUÑOZ  
Ingeniero Civil / Exp. Saneamiento ambiental  
Matrícula Profesional 25062 515610 C.A.O  
C.C. 52133 18 de agosto de 2024

CONVENCIONES

SÍMBOLO	DESCRIPCION
	Curva de nivel Índice
	Curva de nivel Intermedio
	Cuerpo de Agua
	Vía existente
	Linea perfil de terreno
	Linea Pizométrica
	Tubería proyectado en PVC #3/4"
	Tubería proyectado en PVC #1"
	Tubería proyectado en PVC #2"
	Tubería proyectado en PVC #3"
	Tubería proyectado en PVC #1.1/2"
	Válvula ventosa vista en perfil
	Válvula ventosa vista en planta
	Válvula purga vista en perfil
	Válvula purga vista en planta

CONTENIDO:

PLANO TORRE DE AIREACIÓN

OBSERVACIONES:

DIGITALIZACIÓN:

HEILLER BARRERA

PLANO:

1/5

ESCALA:

FECHA:

JULIO / 2024

ARCHIVO:

1-PTAP Compacta.dwg