




Vista Frontal

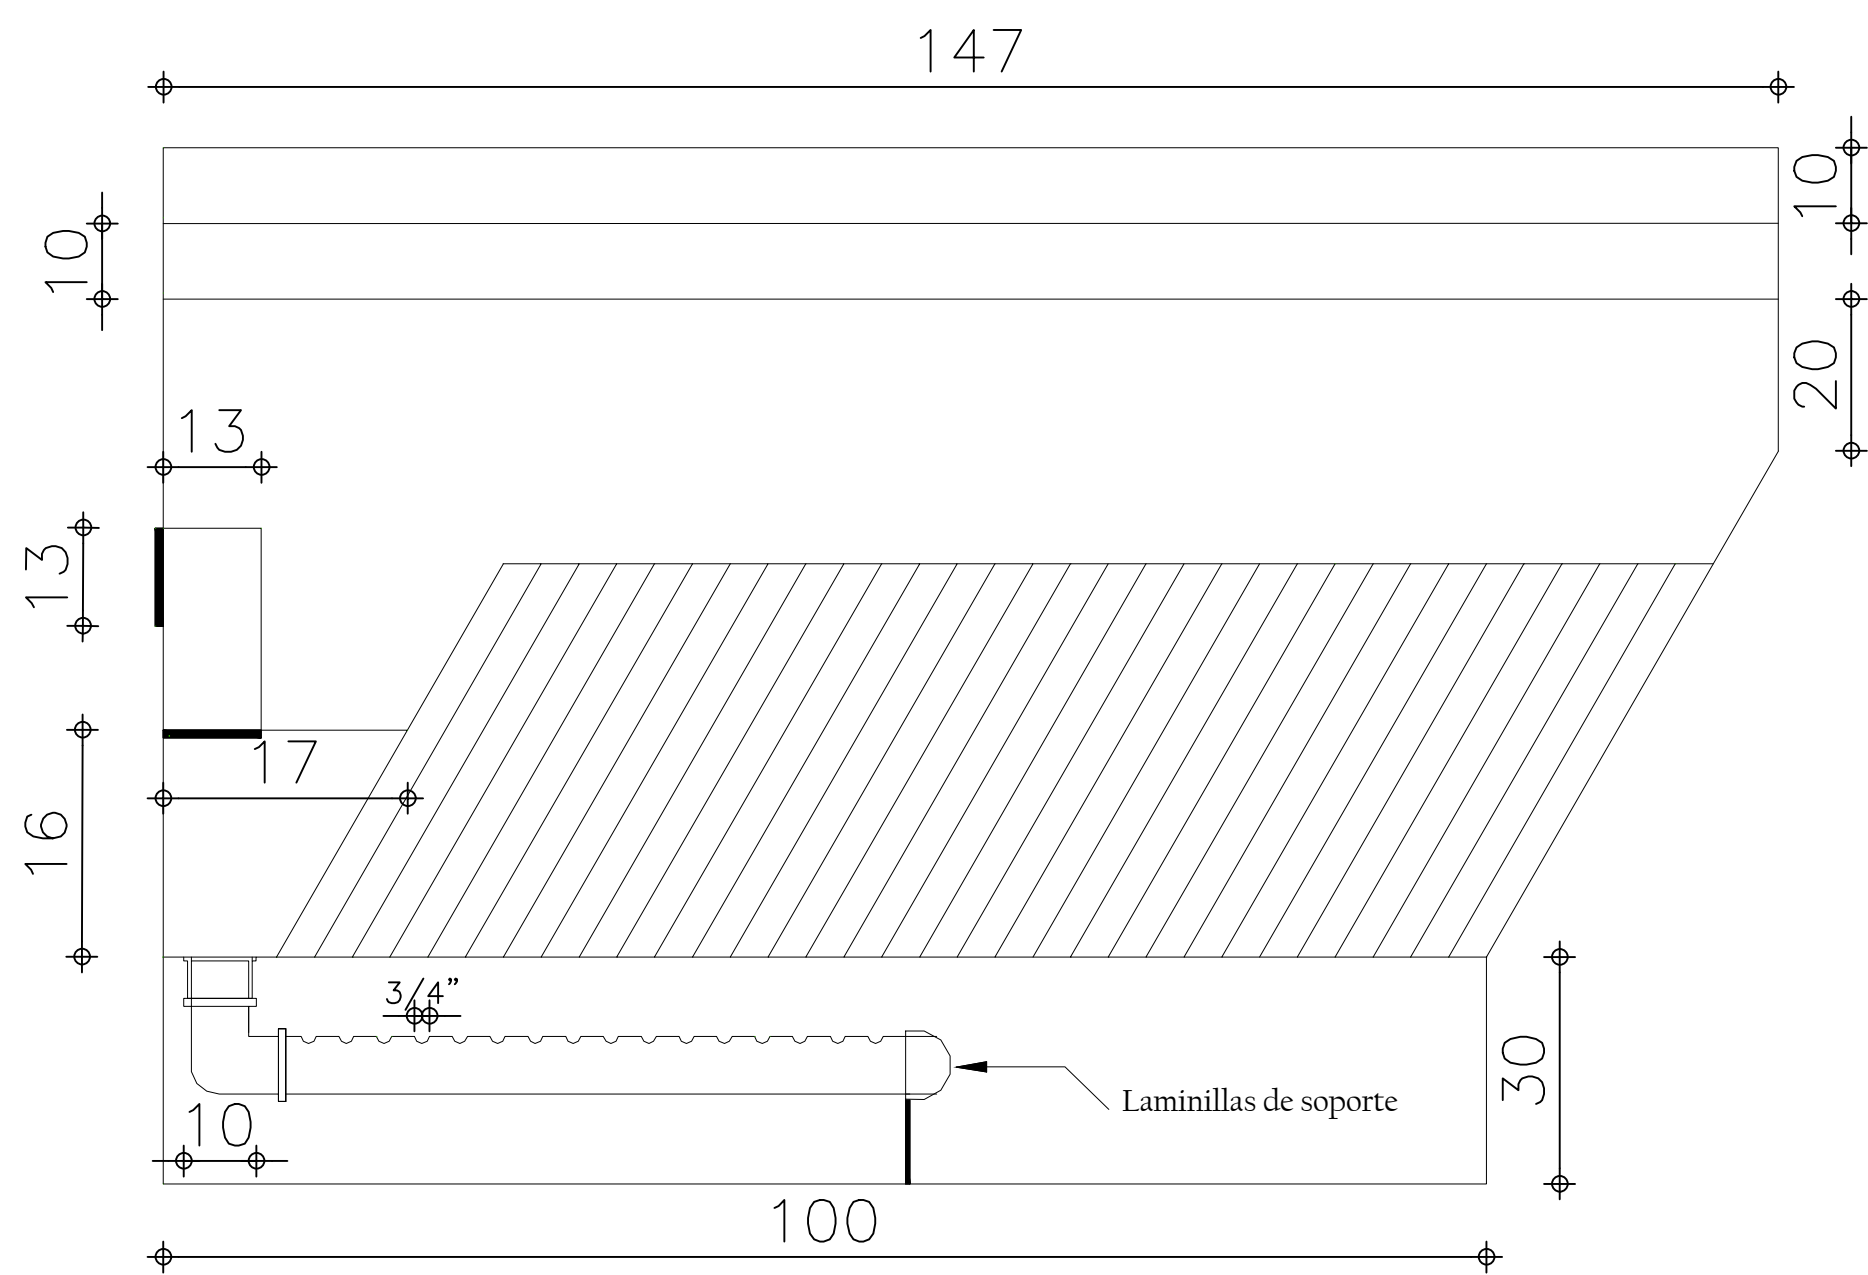

Vista Lateral Izq.

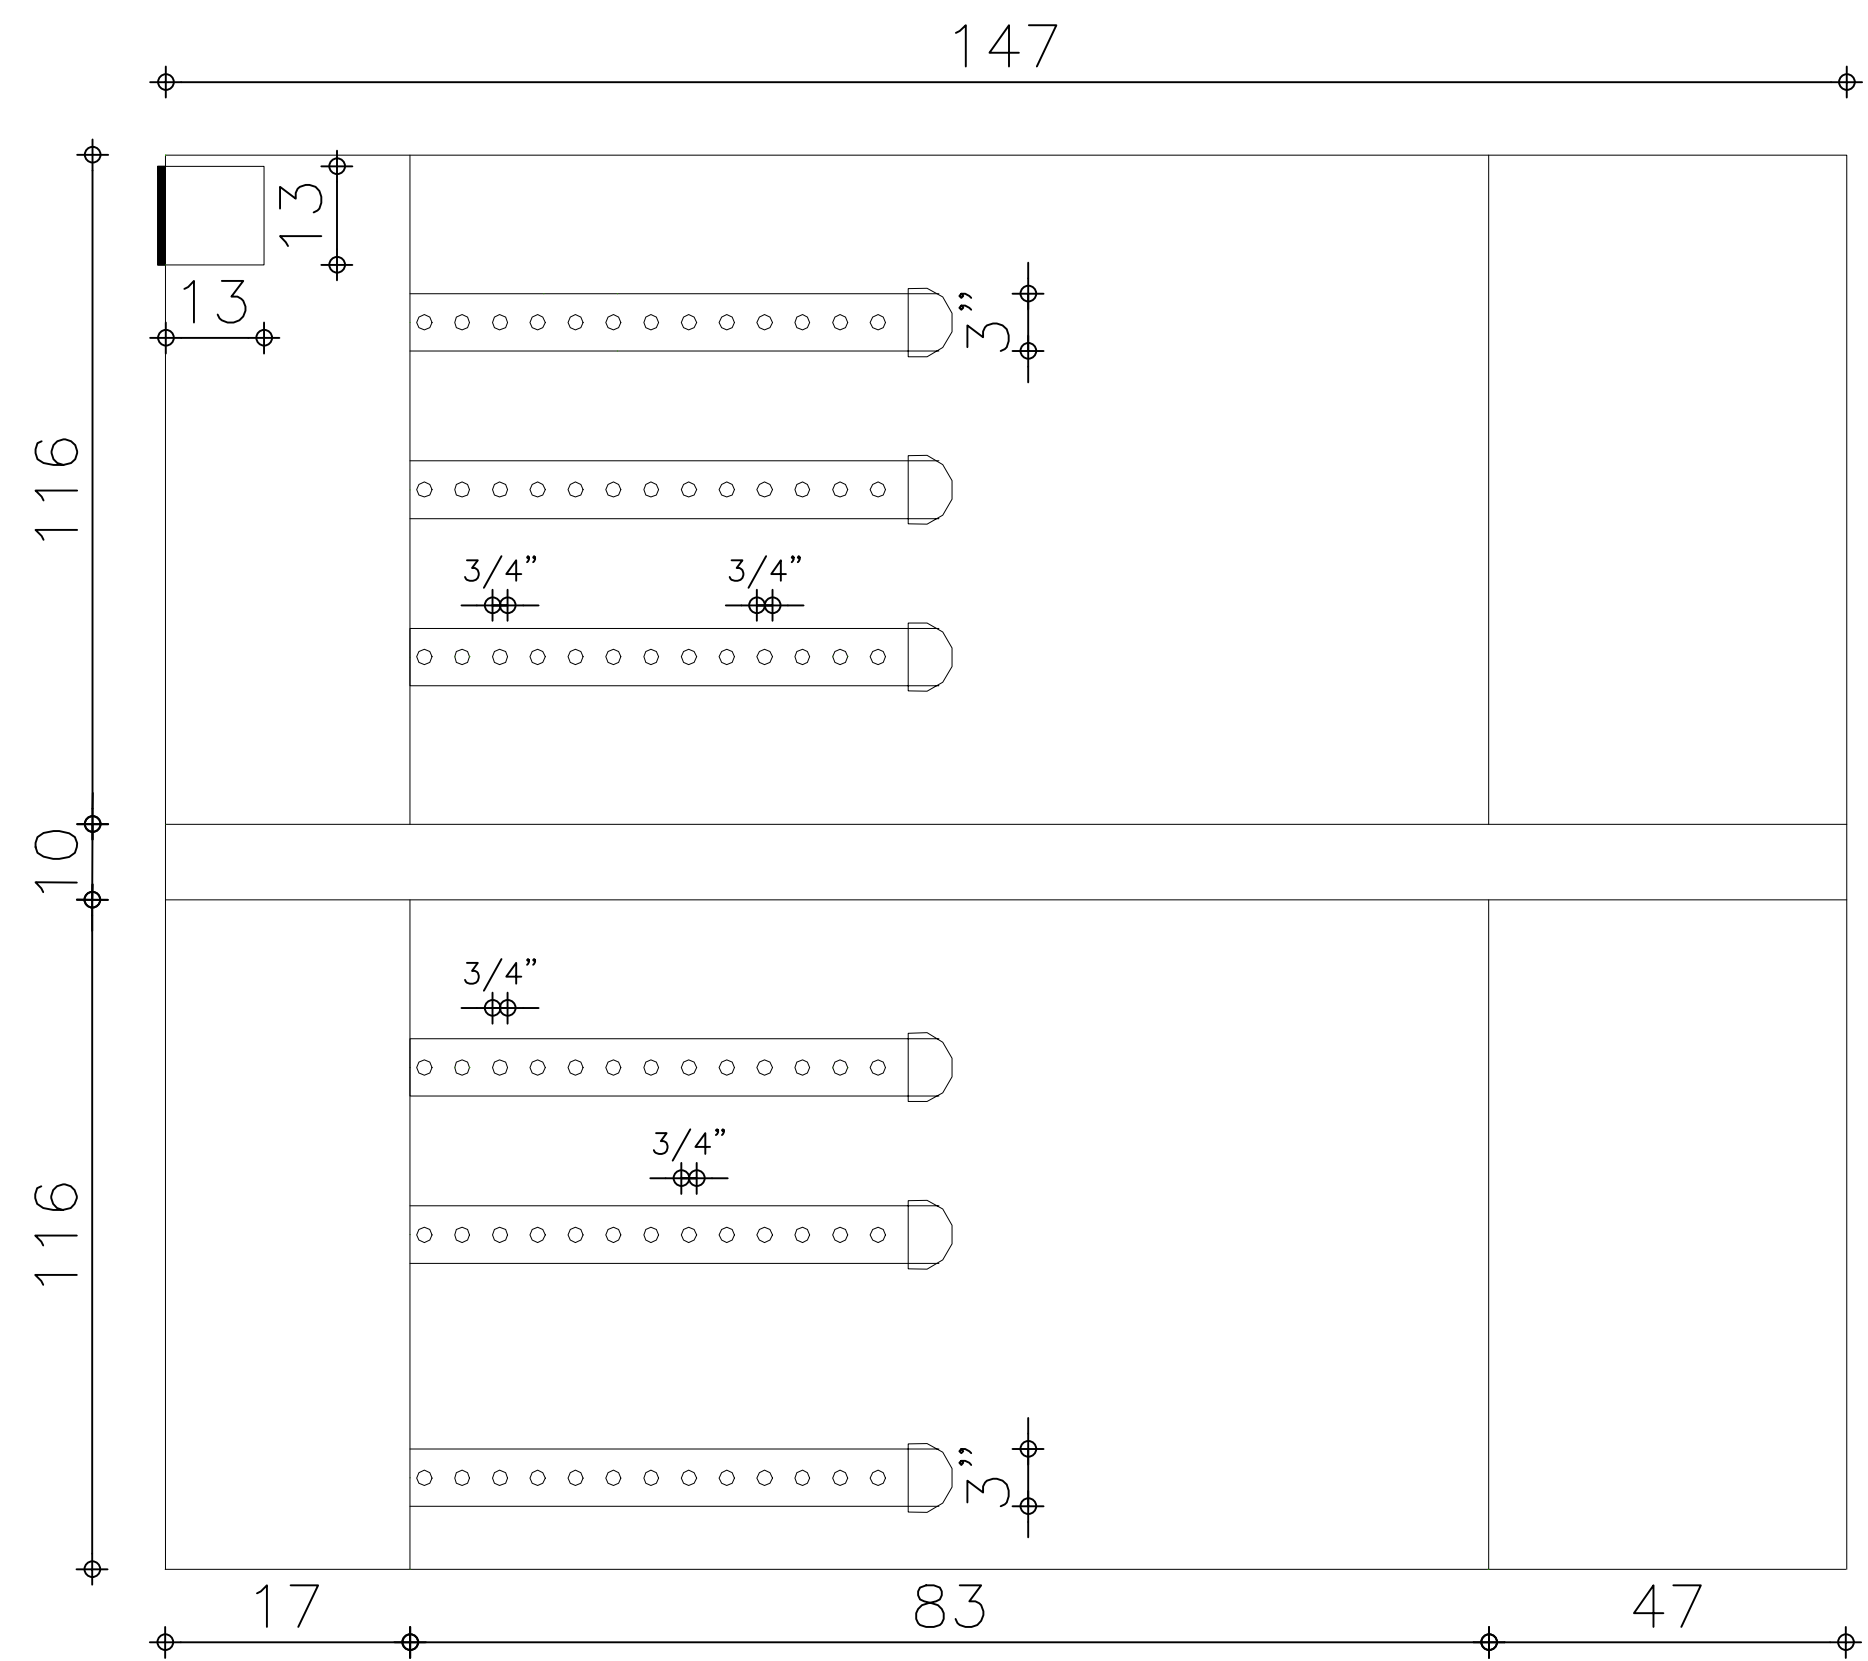

Vista Superior

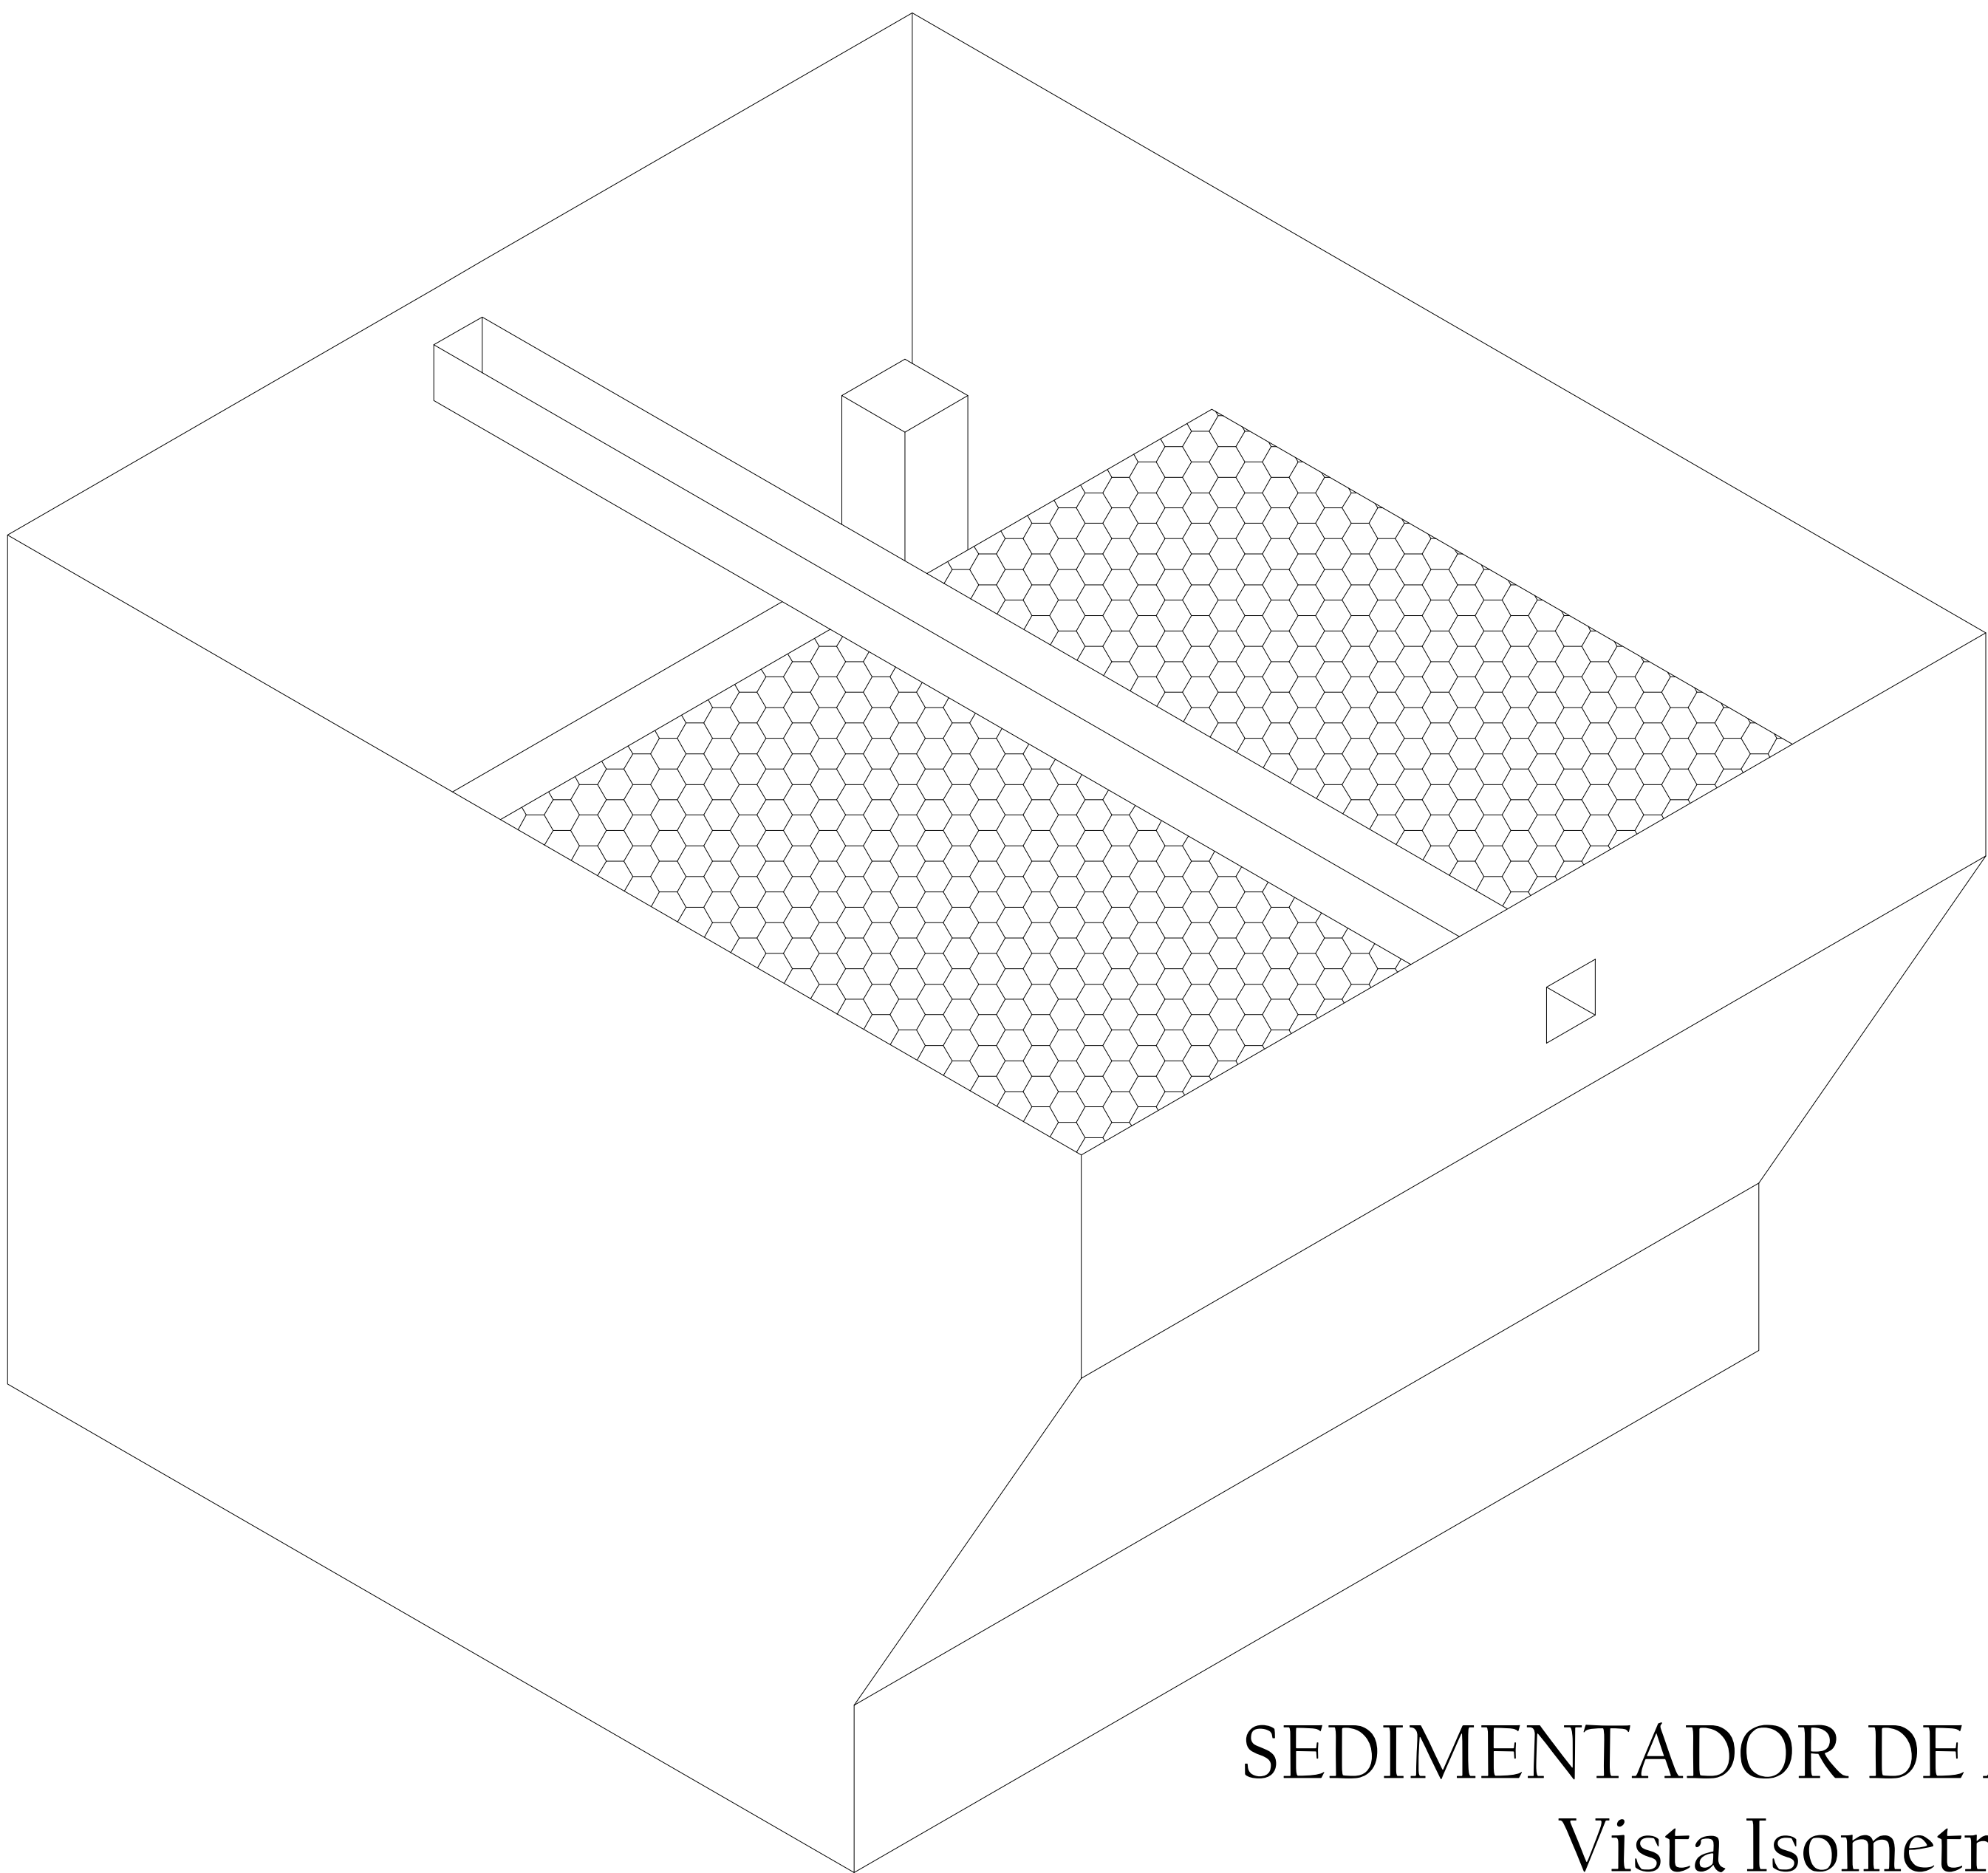

SEDIMENTADOR DE ALTA TASA
Vista Isometrica

PLANO:

1/1

ESCALA:

FECHA:

JULIO / 2024

República de Colombia

DEPARTAMENTO DE GUAVIARE

PROYECTO:

CONSTRUCCIÓN DEL SISTEMA DE ACUEDUCTO PARA LA VEREDA AGUA BONITA EN EL MUNICIPIO DE SAN JOSE DEL GUAVIARE, GUAVIARE

SECRETARIA DE PLANEACIÓN:

DISEÑO:

FREDDY GARCÍA BUITRAGO
Ingeniero Civil / Espec. Saneamiento Ambiental
Matrícula Profesional 25280 145161 CBO
C.C. 101.133.185 del Especial Tabla

CONVENCIONES

SÍMBOLO	DESCRIPCION
~	Curva de nivel Índice
~	Curva de nivel Intermedia
~	Cuerpo de Agua
---	Via existente
---	Línea perfil de terreno
---	Línea Piezométrica
---	Tubería proyectada en PVC ø3/4"
---	Tubería proyectada en PVC ø1"
---	Tubería proyectada en PVC ø2"
---	Tubería proyectada en PVC ø3"
---	Tubería proyectada en PVC ø1.1/2"
○	Válvula ventosa vista en perfil
○	Válvula ventosa vista en planta
○	Válvula purgo vista en corte
○	Válvula purgo vista en planta

CONTENIDO:

SEDIMENTADOR

OBSERVACIONES:

DIGITALIZACIÓN:

HEILLER BARRERA

PLANO:

3/5

ESCALA:

FECHA:

JULIO / 2024

ARCHIVO:

1-PTAP Compacta.dwg