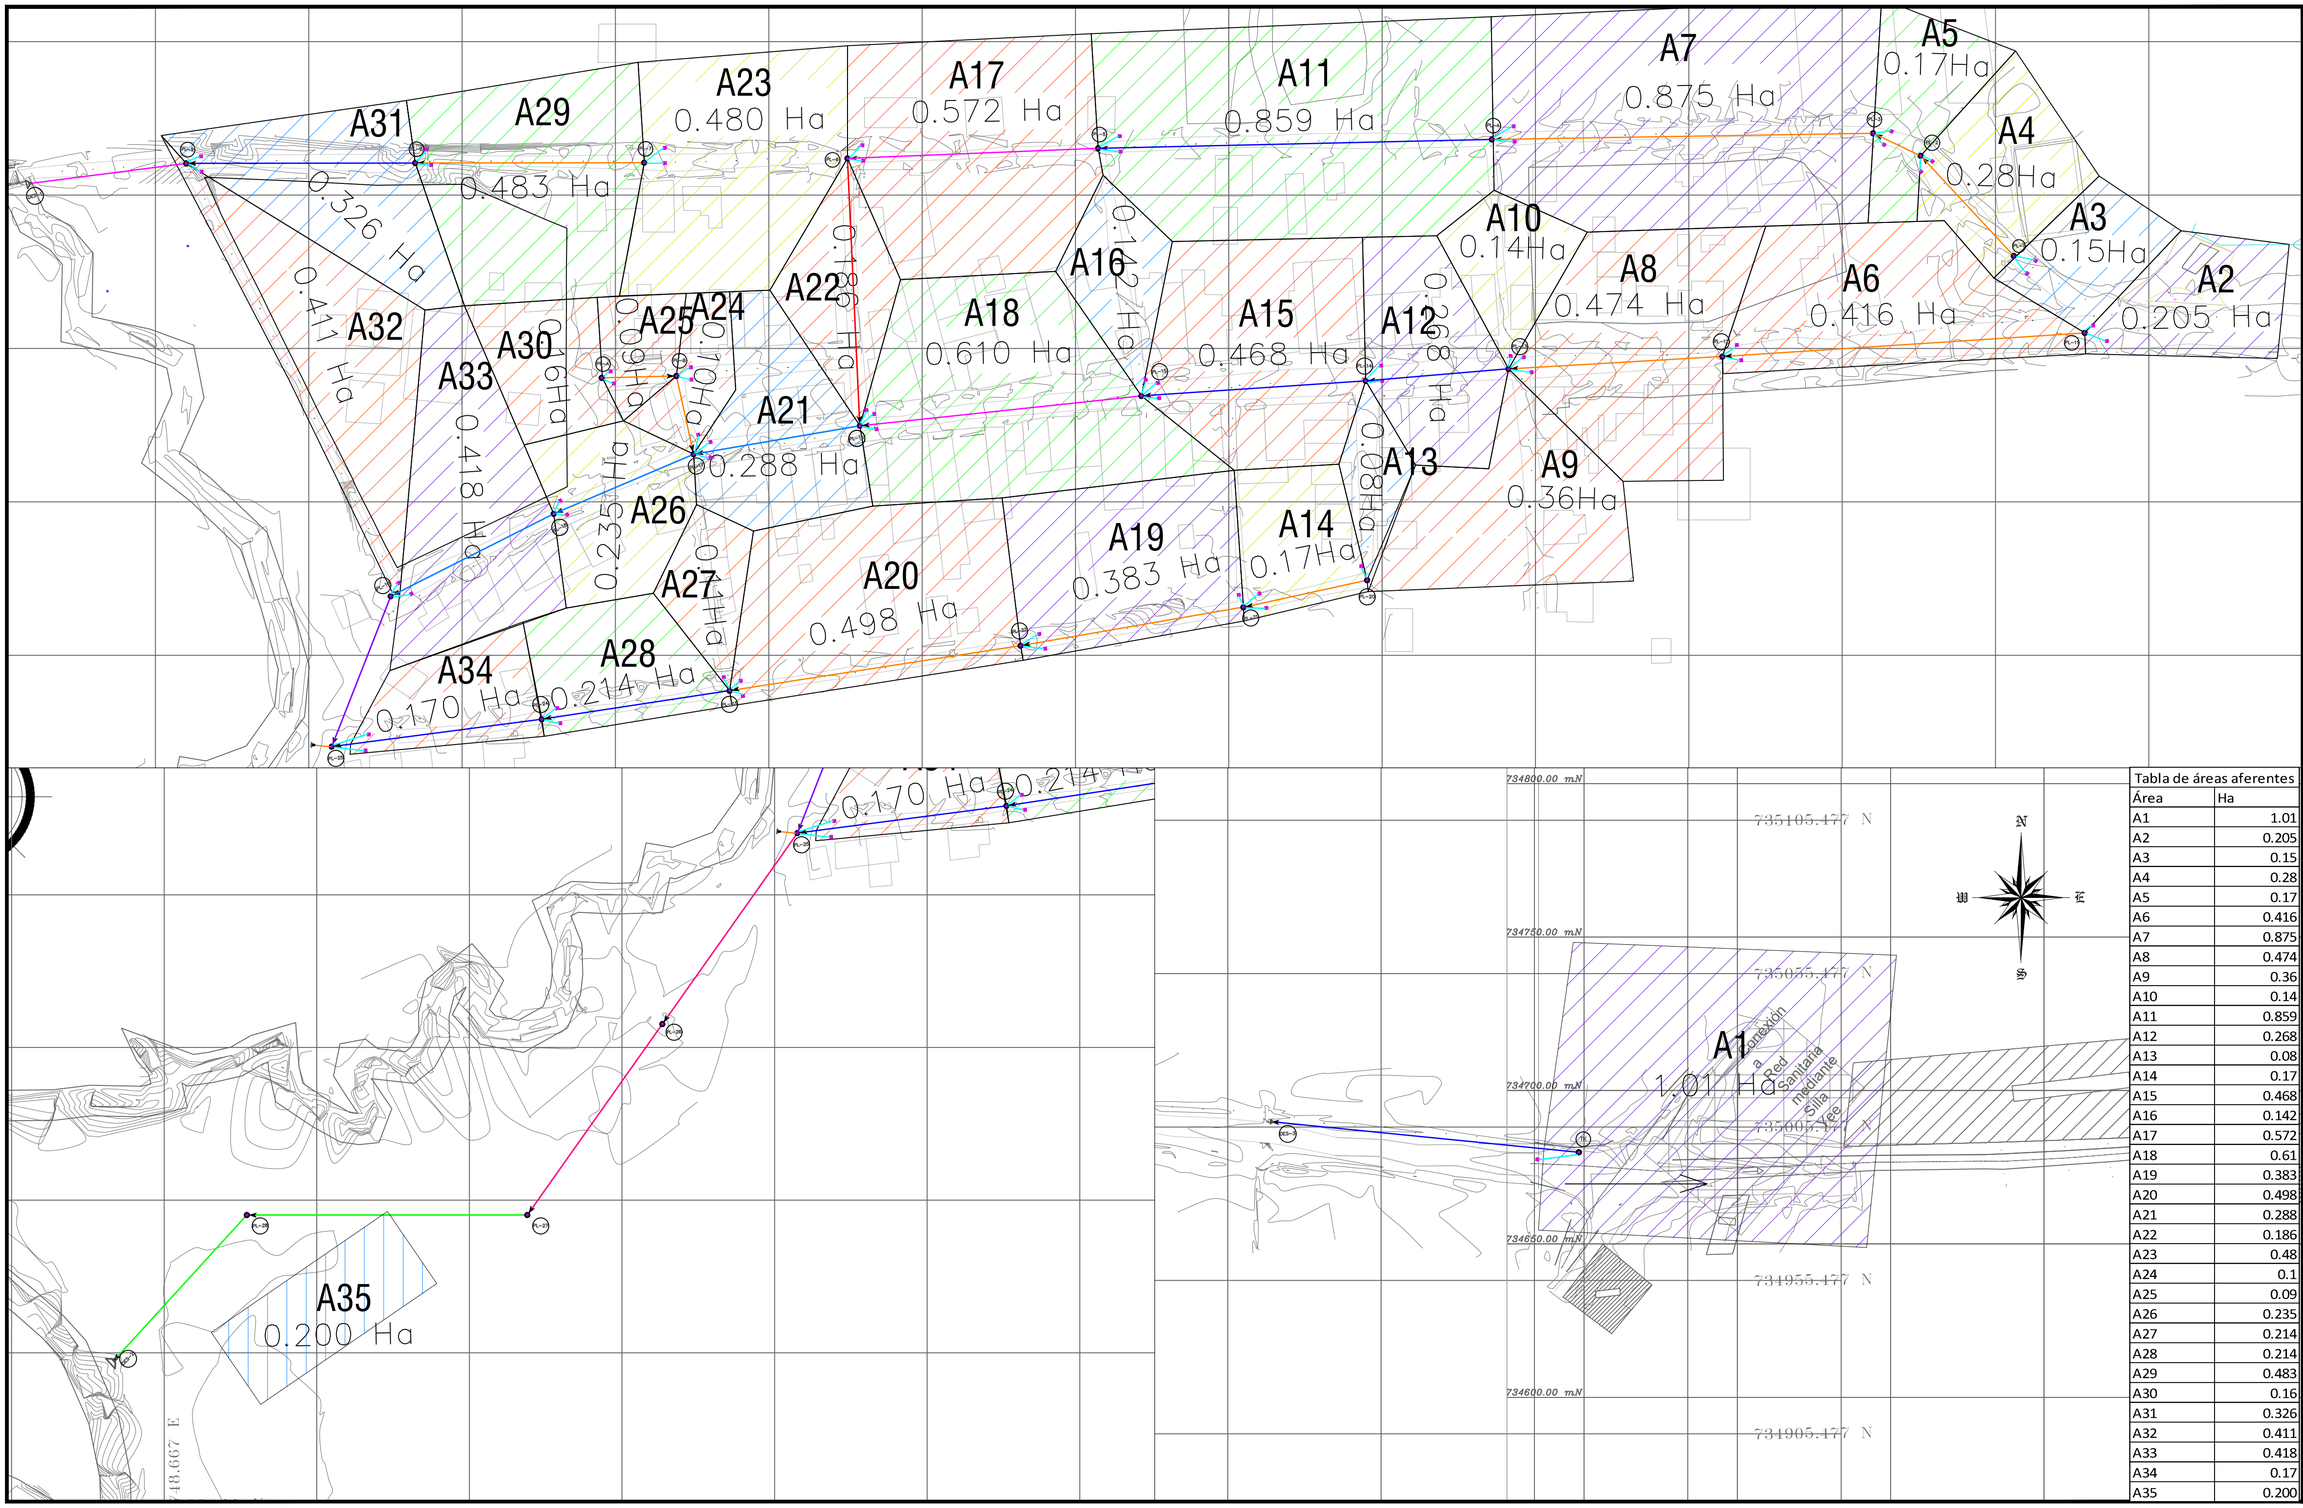

Tabla de áreas aferentes	
Área	Ha
A1	1.01
A2	0.205
A3	0.15
A4	0.28
A5	0.17
A6	0.416
A7	0.875
A8	0.474
A9	0.36
A10	0.14
A11	0.859
A12	0.268
A13	0.08
A14	0.17
A15	0.468
A16	0.142
A17	0.572
A18	0.61
A19	0.383
A20	0.498
A21	0.288
A22	0.186
A23	0.48
A24	0.1
A25	0.09
A26	0.235
A27	0.214
A28	0.214
A29	0.483
A30	0.16
A31	0.326
A32	0.411
A33	0.418
A34	0.17
A35	0.200

MUNICIPIO DE EL RETORNO - SAN JOSÉ DEL GUAVIARE.

PROYECTO

CONSTRUCCIÓN DEL ALCANTARILLADO SANITARIO Y PLUVIAL DE LA INSPECCIÓN LA UNILLA DEL MUNICIPIO DEL RETORNO - DEPARTAMENTO DEL GUAVIARE.

LOCALIZACIÓN GENERAL

No.	OBSERVACIONES	FECHA

EDICIONES

PROPIETARIO

PREDIO PROPIEDAD DEL MUNICIPIO DE EL RETORNO DEPARTAMENTO DEL GUAVIARE

DISEÑO

Ing. YEYSON JAVIER MEDINA NEIRA
Mp: 25202 175933 CND

PROYECTISTA

CONTIENE:

PLANTA AREAS DE APORTE A RED DE AGUAS LLUVIAS LA UNILLA.

DIBUJO

CODIGO DEL PROYECTO

PL-GEN-1

NOTA:

Este documento y toda su información, conceptos, diseños y notas contenidas en él son propiedad intelectual del Ingeniero. Por lo tanto no podrán ser copiadas o reproducidas sin su consentimiento escrito.
El Ingeniero no se hace responsable por la ejecución de la obra, sólo se hace responsable por la información contenida en los planos.

ESCALA	PLANO
1:1200	PL 1 DE 7
FECHA	
SEPTIEMBRE 2025	