


PLANTA GENERAL IMPLANTACION DE RED  
PLUVIAL LA UNILLA. ESCALA 1:2500.

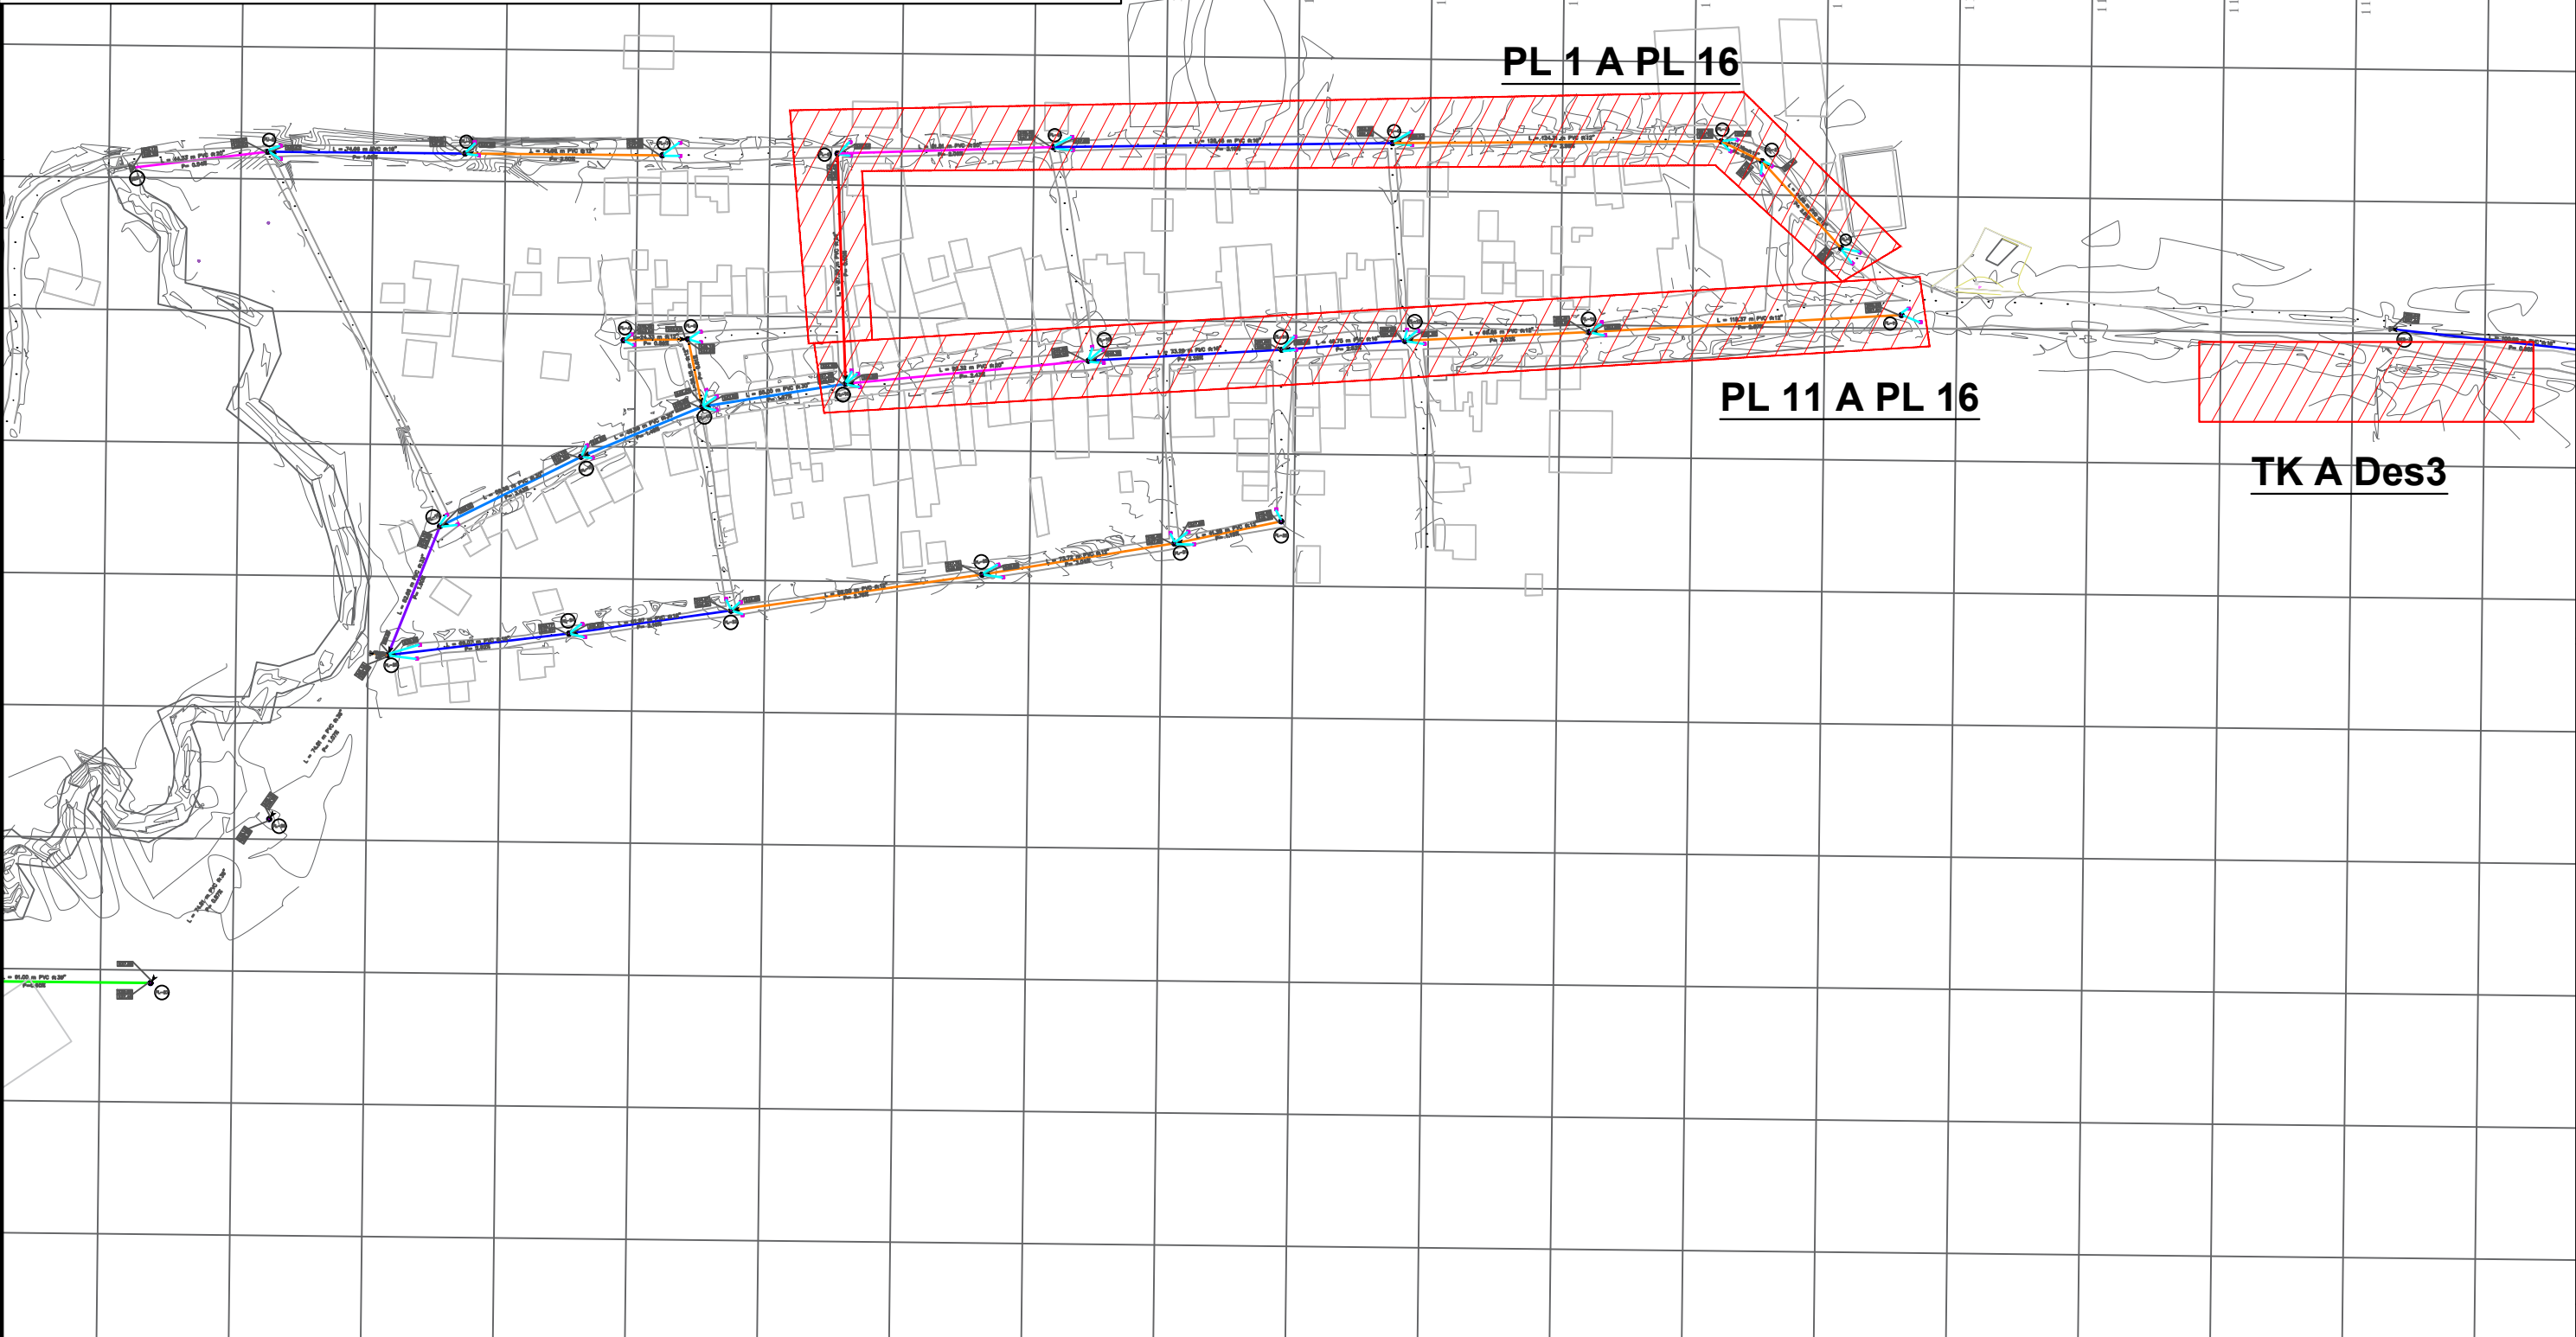


**CONVENCIONES**

**NOTAS:**

- EL CONTRATISTA, URBANIZADOR O CONSTRUCTOR, DEBERA CUMPLIR CON LAS NORMAS Y ESPECIFICACIONES VIGENTES DE LA EMPRESA DE ACUEDUCTO Y ALCANTARILLADO CORRESPONDIENTE.
- EL CONTRATISTA O CONSTRUCTOR ETC., DEBERA EJECUTAR LOS AMARRES DE TIPO PLANIMETRICO UTILIZANDO LOS PUNTOS DE REFERENCIA MAS PROXIMOS A LA OBRA Y QUE PERTENZCAN AL IGA; LOCALIZANDO POR COORDENADAS LOS ACCESORIOS INSTALADOS, EN EL CASO DE ALTIMETRIA LOS PUNTOS DE AMARRE DEBEN SER LOS MES D PUNTOS A LOS CUALES SE LES HA CALCULADO LA COTA POR METODO SIMETRICO.
- LA PROYECCION DE REDES SE REALIZO DE ACUERDO AL TITULO D DE REGLAMENTO TECNICO RAS 2000 Y RES 0330 DE 2017.
- CUALQUIER MODIFICACION A ESTOS DISEÑOS DEBEN CONTAR CON LA APROBACION PREVIA DEL DISEÑADOR Y LA INTERVENTORIA.

PLANTA DETALLADA RED PLUVIAL LA  
UNILLA PL TK A PL DES3. ESCALA 1:500.

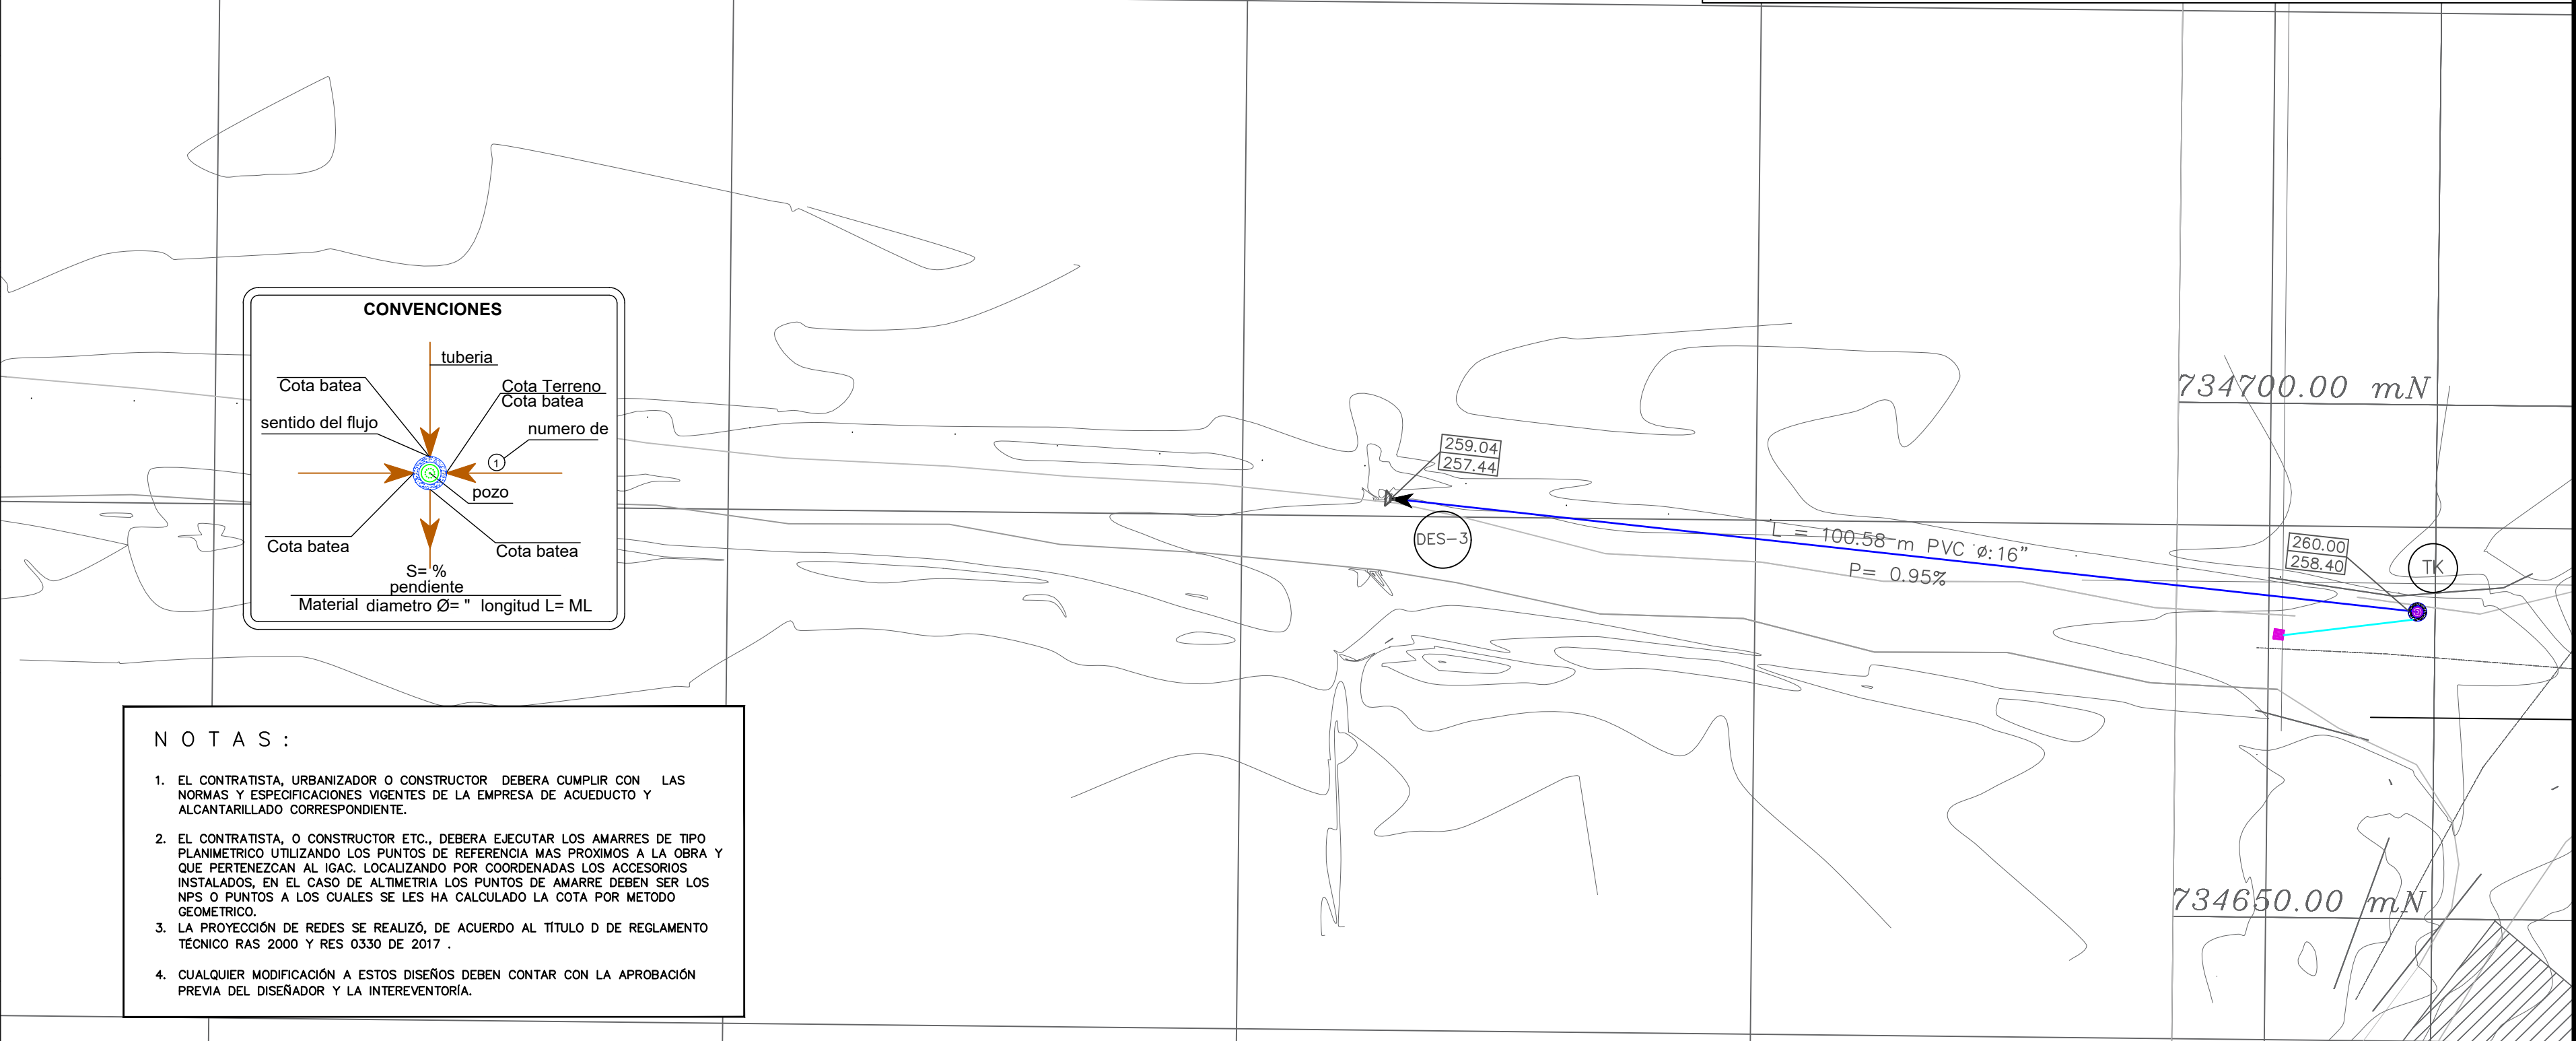

PLANTA DETALLADA RED PLUVIAL LA  
UNILLA PL 1 A PL 16- PL 11-PL16.  
ESCALA 1:500.

**CONVENCIONES**

MUNICIPIO DE EL RETORNO -  
SAN JOSÉ DEL GUAVIARE.

PROYECTO

CONSTRUCCIÓN DEL  
ALCANTARILLADO SANITARIO Y  
PLUVIAL DE LA INSPECCIÓN LA  
UNILLA DEL MUNICIPIO DEL  
RETORNO - DEPARTAMENTO DEL  
GUAVIARE.

LOCALIZACIÓN GENERAL

DEPARTAMENTO  
DEL GUAVIARE

MUNICIPIO  
EL RETORNO

No.	OBSERVACIONES	FECHA
	EDICIONES	

PROPIETARIO

PREDIO PROPIEDAD DEL MUNICIPIO  
DE EL RETORNO DEPARTAMENTO  
DEL GUAVIARE

DISEÑO

Ing. YEYSON JAVIER MEDINA NEIRA  
Mp: 25202 175933 CND

PROYECTISTA

CONTIENE:

PLANTA GENERAL  
ALCANTARILLADO PLUVIAL  
LA UNILLA

DIBUJO

CODIGO DEL PROYECTO

PL - GEN - 2

NOTA:

Este documento y toda su información, conceptos,  
diseños y notas contenidos en él son propiedad  
intelectual del Ingeniero. Por lo tanto no podrán ser  
copiadas o reproducidas sin su consentimiento  
escrito.  
El Ingeniero no se hace responsable por la  
ejecución de la obra, sólo se hace responsable por la  
información contenida en los planos.

ESCALA	PLANO
INDICADAS	
FECHA	
SEPTIEMBRE 2025	PL 2 DE 7