PLANTA GENERAL IMPLANTACION DE RED PLUVIAL LA UNILLA. ESCALA 1:2500.

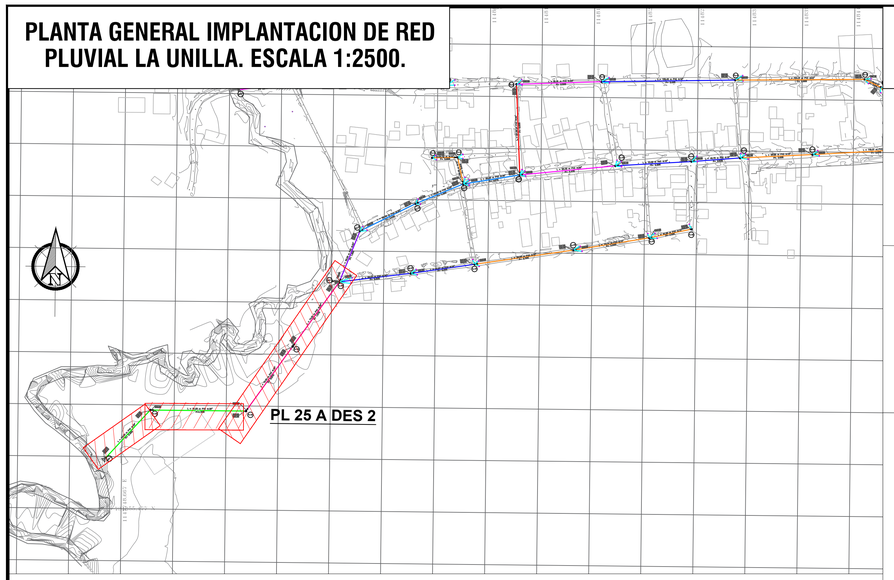

PLANTA DETALLADA RED PLUVIAL LA UNILLA PL 25 A DES 2. ESCALA 1:500.

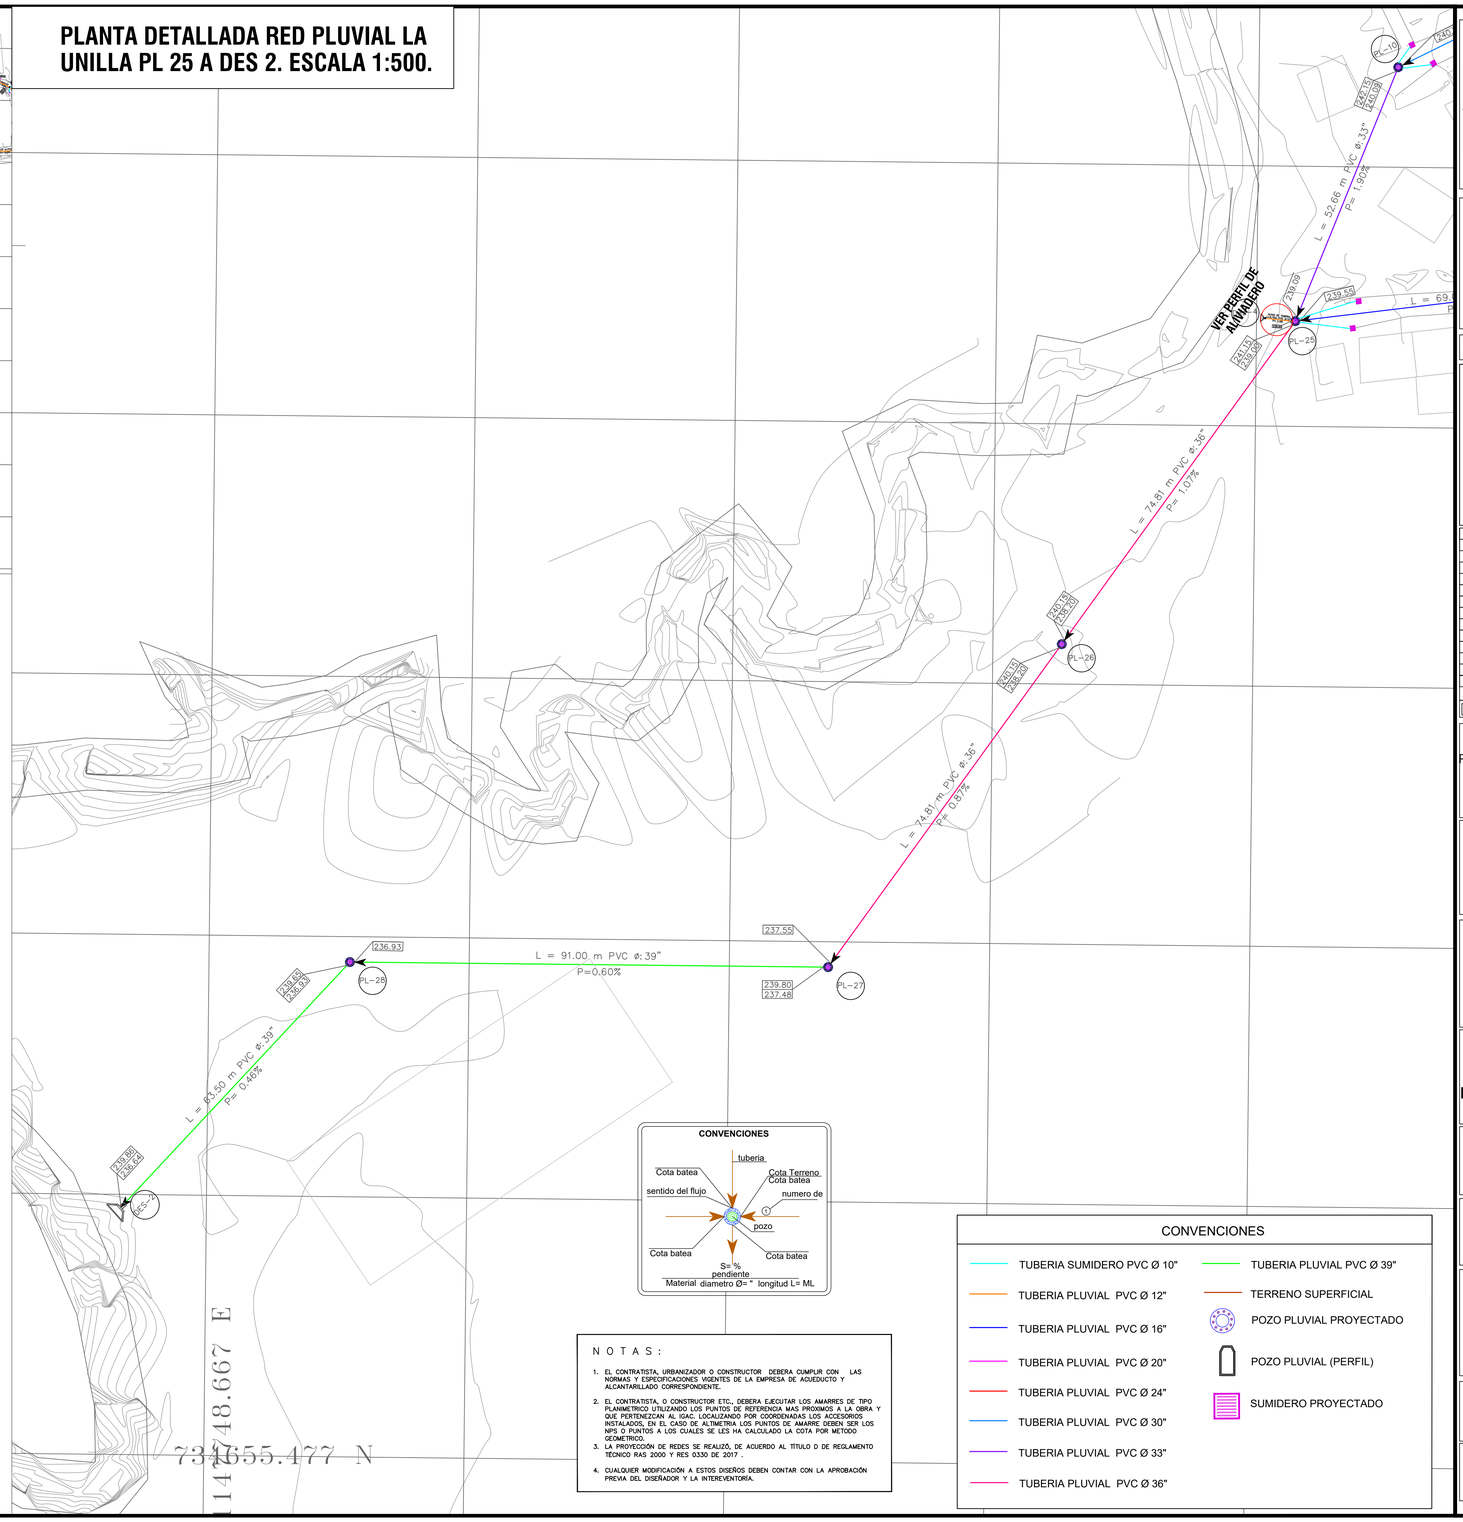

PERFIL DE ALCANTARILLADO PLUVIAL PROYECTADO
PERFIL ENTRE PL-25 - Des-4
ESC:1_75

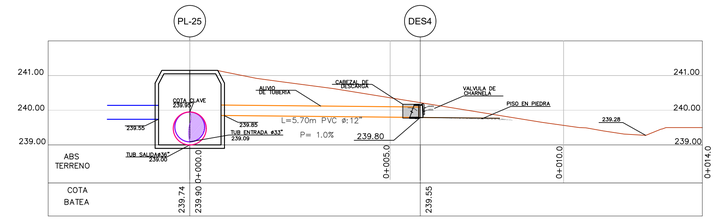

Pozo ini	Pozo fin	(*) L (m)	Cota Rasante Cota ini. (m)	Cota Rasante Cota fin. (m)	Profundidades a cota clave Inicial (m)	Profundidades a cota clave Final (m)	Cota Clave Cota ini. (m)	Cota Clave Cota fin. (m)	Stub (%)	Diámetros de diseño ϕcom (in)	Cota Batea Cota ini. (m)	Cota Batea Cota (m)	Material
7	8	74.66	245.38	243.51	1.20	1.20	244.18	242.31	2.50	12	243.87	242.00	PVC
8	9	74.66	243.51	242.27	1.20	1.20	242.31	241.07	1.66	16	241.91	240.67	PVC
9	DS1	44.33	242.27	242.13	1.20	1.30	241.07	240.83	0.54	20	240.57	240.33	PVC
1	2	44.55	258.84	257.72	1.20	1.20	257.64	256.52	2.51	12	257.33	256.21	PVC
2	3	17.16	257.72	257.26	1.20	1.20	256.52	256.06	2.68	12	256.21	255.75	PVC
3	4	124.31	257.26	253.55	1.20	1.20	256.06	252.35	2.98	12	255.75	252.04	PVC
4	5	128.45	253.55	249.45	1.20	1.20	252.35	248.25	3.19	16	251.95	247.85	PVC
5	6	81.81	249.45	247.04	1.70	1.00	247.75	246.04	2.09	20	247.25	245.54	PVC
6	16	87.23	247.04	247.70	1.00	2.10	246.04	245.60	0.50	24	245.42	244.98	PVC
11	12	118.37	258.52	255.01	1.20	1.20	257.32	253.81	2.97	12	257.01	253.50	PVC
12	13	69.86	255.01	252.89	1.20	1.20	253.81	251.69	3.03	12	253.50	251.38	PVC
13	14	46.75	252.89	251.66	1.20	1.20	251.69	250.46	2.63	16	251.29	250.06	PVC
14	15	73.29	251.66	249.98	1.20	1.20	250.46	248.78	2.29	16	250.06	248.38	PVC
15	16	92.32	249.98	247.70	1.20	1.20	248.78	246.50	2.47	20	248.28	246.00	PVC
16	17	55.00	247.70	245.88	2.10	1.20	245.60	244.68	1.67	30	244.81	243.89	PVC
A	B	24.33	245.15	245.74	1.00	1.80	244.15	243.94	0.86	12	243.84	243.63	PVC
B	17	26.18	245.74	245.88	1.80	2.10	243.94	243.78	0.61	12	243.63	243.47	PVC
17	18	49.59	245.88	244.19	2.15	1.80	243.73	242.39	2.70	30	242.94	241.60	PVC
18	10	59.55	244.19	242.15	1.90	1.20	242.29	240.95	2.25	30	241.50	240.16	PVC
10	25	52.66	242.15	241.15	1.20	1.20	240.95	239.95	1.90	33	240.09	239.09	PVC
20	21	41.28	249.89	249.40	1.20	1.20	248.69	248.20	1.19	12	248.38	247.89	PVC
21	22	73.72	249.40	247.16	1.20	1.20	248.20	245.96	3.04	12	247.89	245.65	PVC
22	23	96.00	247.16	244.51	1.20	1.20	245.96	243.31	2.76	12	245.65	243.00	PVC
23	24	61.97	244.51	243.17	1.20	1.20	243.31	241.97	2.16	16	242.91	241.57	PVC
24	25	69.07	243.17	241.15	1.20	1.20	241.97	239.95	2.92	16	241.57	239.55	PVC
25	26	74.81	241.15	240.15	1.20	1.00	239.95	239.15	1.07	36	239.00	238.20	PVC
26	27	74.81	240.15	239.80	1.00	1.30	239.15	238.50	0.87	36	238.20	237.55	PVC
27	28	91.00	239.80	239.65	1.30	1.70	238.50	237.95	0.60	39	237.48	236.93	PVC
28	DS2	63.50	239.65	239.86	1.70	2.20	237.95	237.66	0.46	39	236.93	236.64	PVC
TK	DS3	100.58	260.00	259.04	1.20	1.20	258.80	257.84	0.954	16	258.40	257.44	PVC

MUNICIPIO DE EL RETORNO - SAN JOSÉ DEL GUAVIARE.

PROYECTO

CONSTRUCCIÓN DEL ALCANTARILLADO SANITARIO Y PLUVIAL DE LA INSPECCIÓN LA UNILLA DEL MUNICIPIO DEL RETORNO - DEPARTAMENTO DEL GUAVIARE.

LOCALIZACIÓN GENERAL

No.	OBSERVACIONES	FECHA

EDICIONES

PROPIETARIO

PREDIO PROPIEDAD DEL MUNICIPIO DE EL RETORNO DEPARTAMENTO DEL GUAVIARE

DISEÑO

Ing. YEYSON JAVIER MEDINA NEIRA
Mp: 25202 175933 CND

PROYECTISTA

CONTIENE:

PLANTA GENERAL ALCANTARILLADO PLUVIAL LA UNILLA, PERFIL Y TABLA DE DISEÑO.

DIBUJO

CODIGO DEL PROYECTO

PL-GEN-4

NOTA:

Este documento y toda su información, conceptos, diseños y notas contenidas en él son propiedad intelectual del Ingeniero. Por lo tanto no podrán ser copiadas o reproducidas sin su consentimiento escrito.
El Ingeniero no se hace responsable por la ejecución de la obra, sólo se hace responsable por la información contenida en los planos.

ESCALA: INDICADAS

FECHA: SEPTIEMBRE 2025

PLANO: PL 4 DE 7