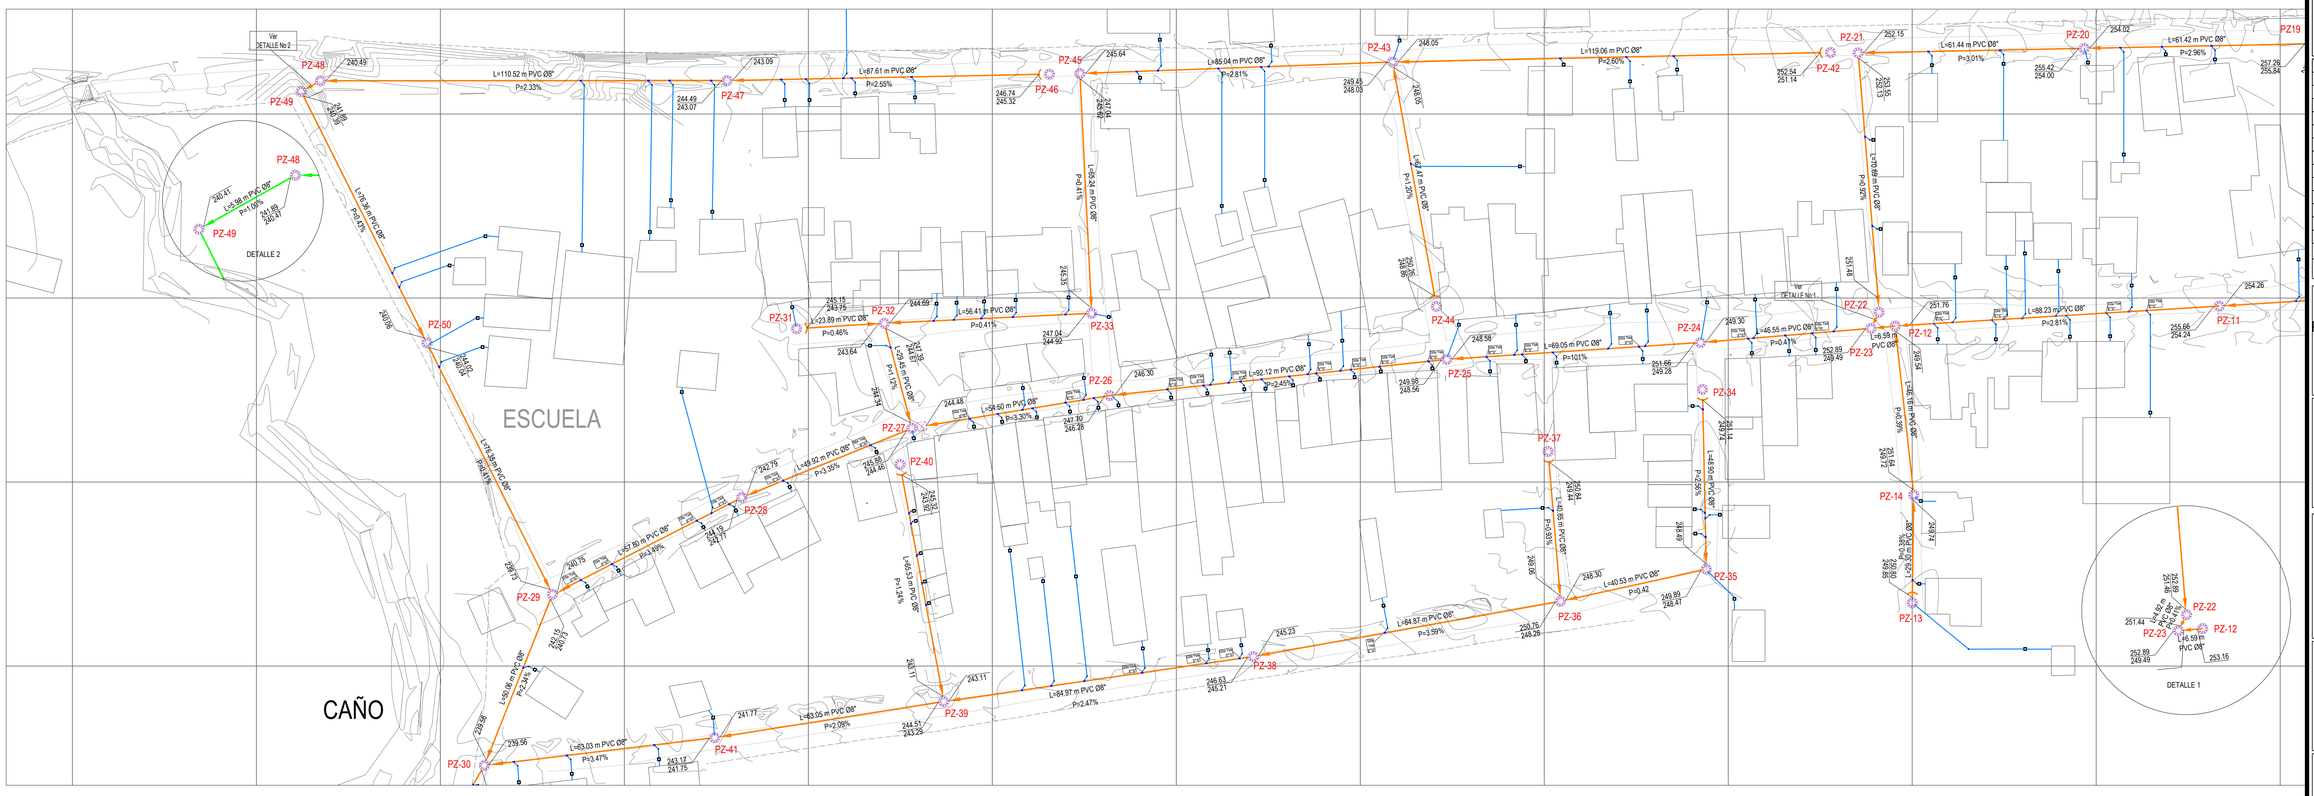

CONVENCIONES	
DIRECCIÓN DEL FLUJO	
TUBERIA ACOMETIDA PVC Ø6"	
TUBERIA PROYECTADA PVC Ø8"	
LINEA TERRENO	
POZO INICIAL	
POZO PROYECTADO	
POZO PERFIL	
CAJA DE INSPECCIÓN	
SILLA YEE	
CODO 45°	

MUNICIPIO DE EL RETORNO - SAN JOSÉ DEL GUAVIARE.

PROYECTO

CONSTRUCCIÓN DEL ALCANTARILLADO SANITARIO Y PLUVIAL DE LA INSPECCIÓN LA UNILLA DEL MUNICIPIO DEL RETORNO - DEPARTAMENTO DEL GUAVIARE.

LOCALIZACIÓN GENERAL

No.	OBSERVACIONES	FECHA
	EDICIONES	

PROPIETARIO

PREDIO PROPIEDAD DEL MUNICIPIO DE EL RETORNO DEPARTAMENTO DEL GUAVIARE

DISEÑO

ING. YEYSON JAVIER MEDINA NEIRA
M.P. 25202-175933 CND

PROYECTISTA

Ing. LILIANA PAOLA HERRERA HERNANDEZ
MP. 25202214764 CND

CONTIENE:

PLANTA GENERAL ALCANTARILLADO SANITARIO

DIBUJO

CODIGO DEL PROYECTO

P L - G E N - 2

NOTA:

Este documento y toda su información, conceptos, diseños y notas contenidas en él son propiedad intelectual del Ingeniero. Por lo tanto no podrán ser copiadas o reproducidas sin su consentimiento escrito.
El Ingeniero no se hace responsable por la ejecución de la obra, sólo se hace responsable por la información contenida en los planos.

ESCALA	PLANO
1:700	PL 2 DE 7
FECHA	
SEPTIEMBRE 2025	