PERFIL ESC 1:75

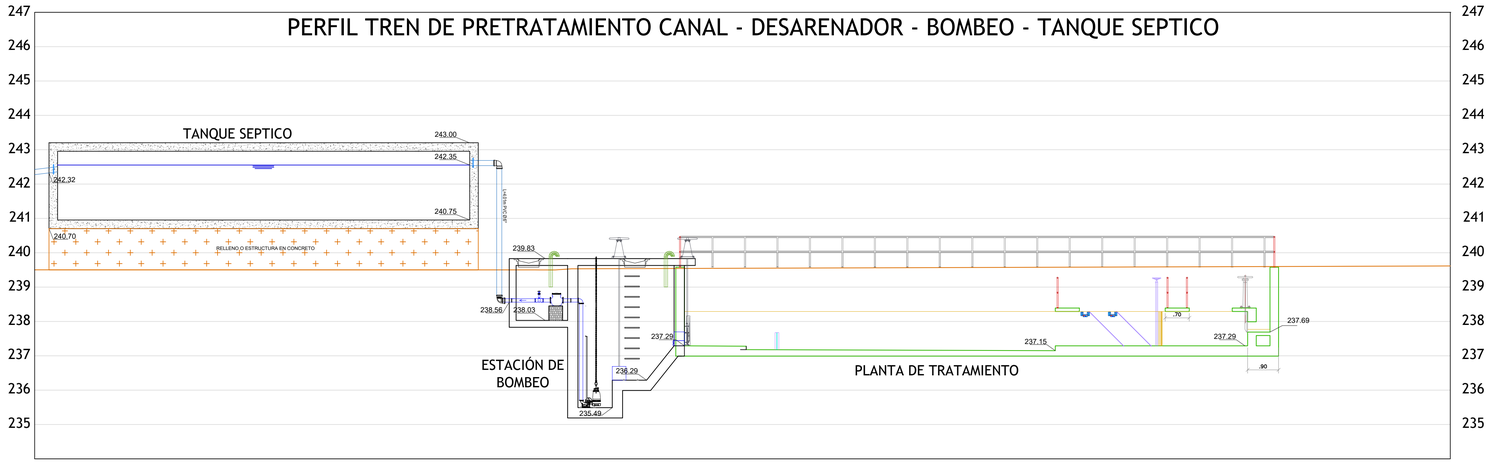

PERFIL ESC 1:75

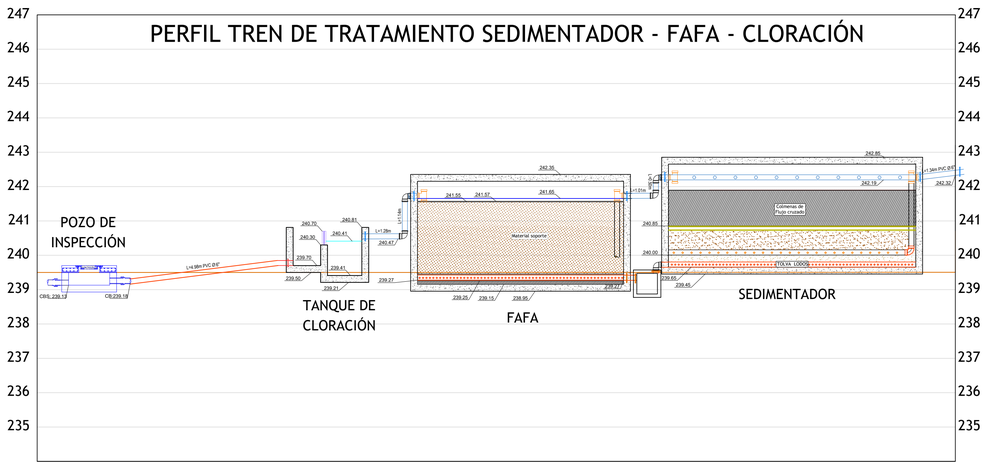

PERFIL ESC 1:75

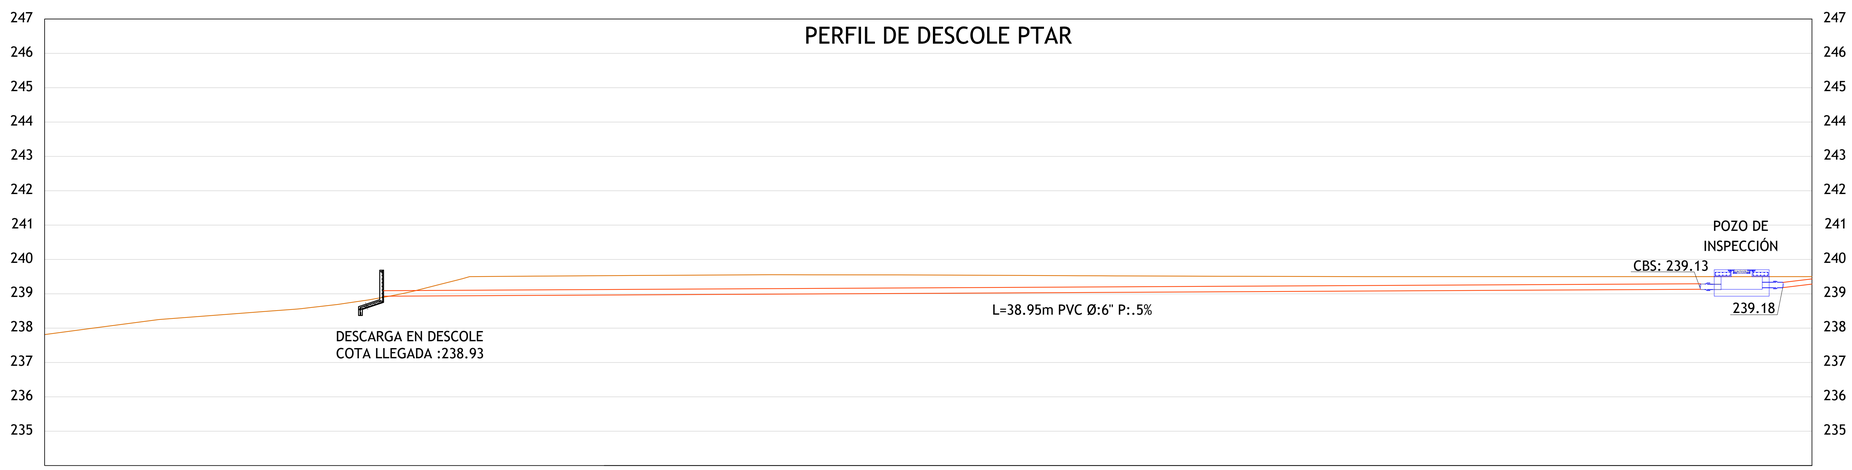

MUNICIPIO DE EL RETORNO - SAN JOSÉ DEL GUAVIARE.

PROYECTO

CONSTRUCCIÓN DEL ALCANTARILLADO SANITARIO Y PLUVIAL DE LA INSPECCIÓN LA UNILLA DEL MUNICIPIO DEL RETORNO - DEPARTAMENTO DEL GUAVIARE.

LOCALIZACIÓN GENERAL

No.	OBSERVACIONES	FECHA

EDICIONES

PROPIETARIO

PREDIO PROPIEDAD DEL MUNICIPIO DE EL RETORNO DEPARTAMENTO DEL GUAVIARE

DISEÑO

ING. YEYSON JAVIER MEDINA NEIRA
MP. 25202-175933 CND

PROYECTISTA

Ing. LILIANA PAOLA HERRERA HERNANDEZ
MP. 25202214764 CND

CONTIENE:

PERFILES DE DETALLE

DIBUJO

CODIGO DEL PROYECTO

P L - G E N - 2

NOTA:

Este documento y toda su información, conceptos, diseños y notas contenidas en él son propiedad intelectual del Ingeniero. Por lo tanto no podrán ser copiadas o reproducidas sin su consentimiento escrito.
El Ingeniero no se hace responsable por la ejecución de la obra, sólo se hace responsable por la información contenida en los planos.

ESCALA

INDICADAS

PLANO

PL 2 DE 8

FECHA

SEPTIEMBRE 2025