

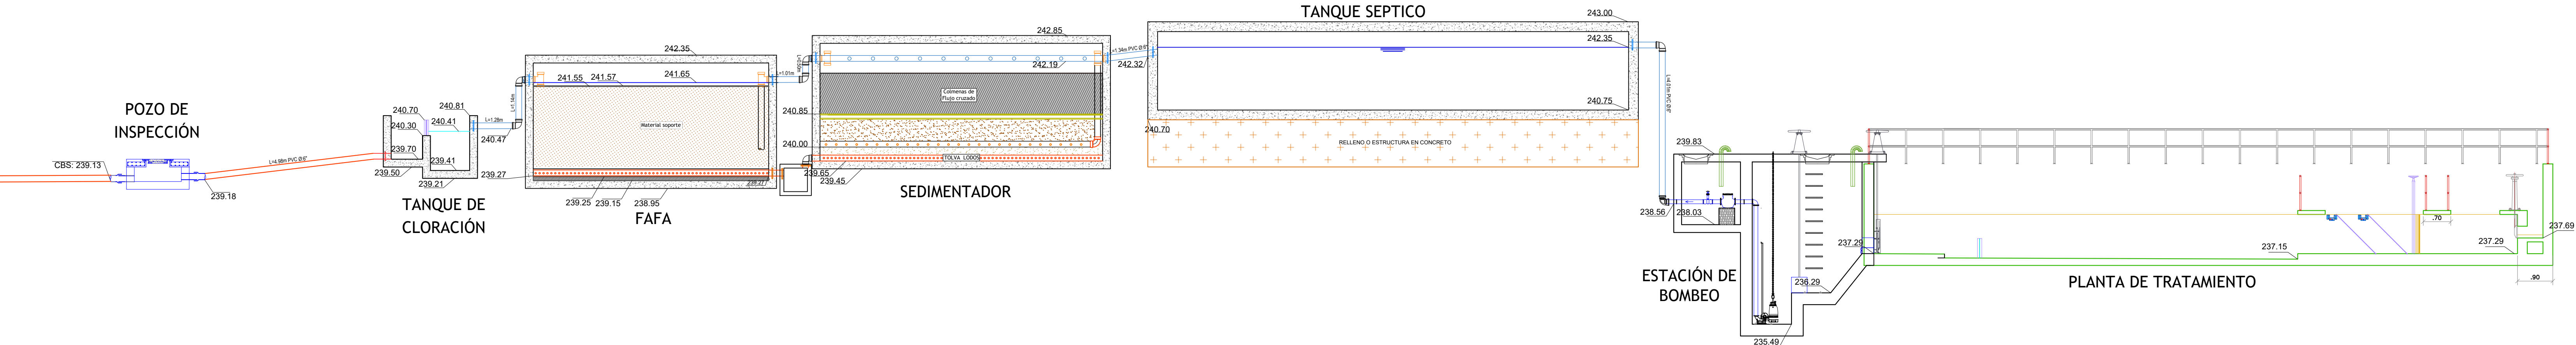
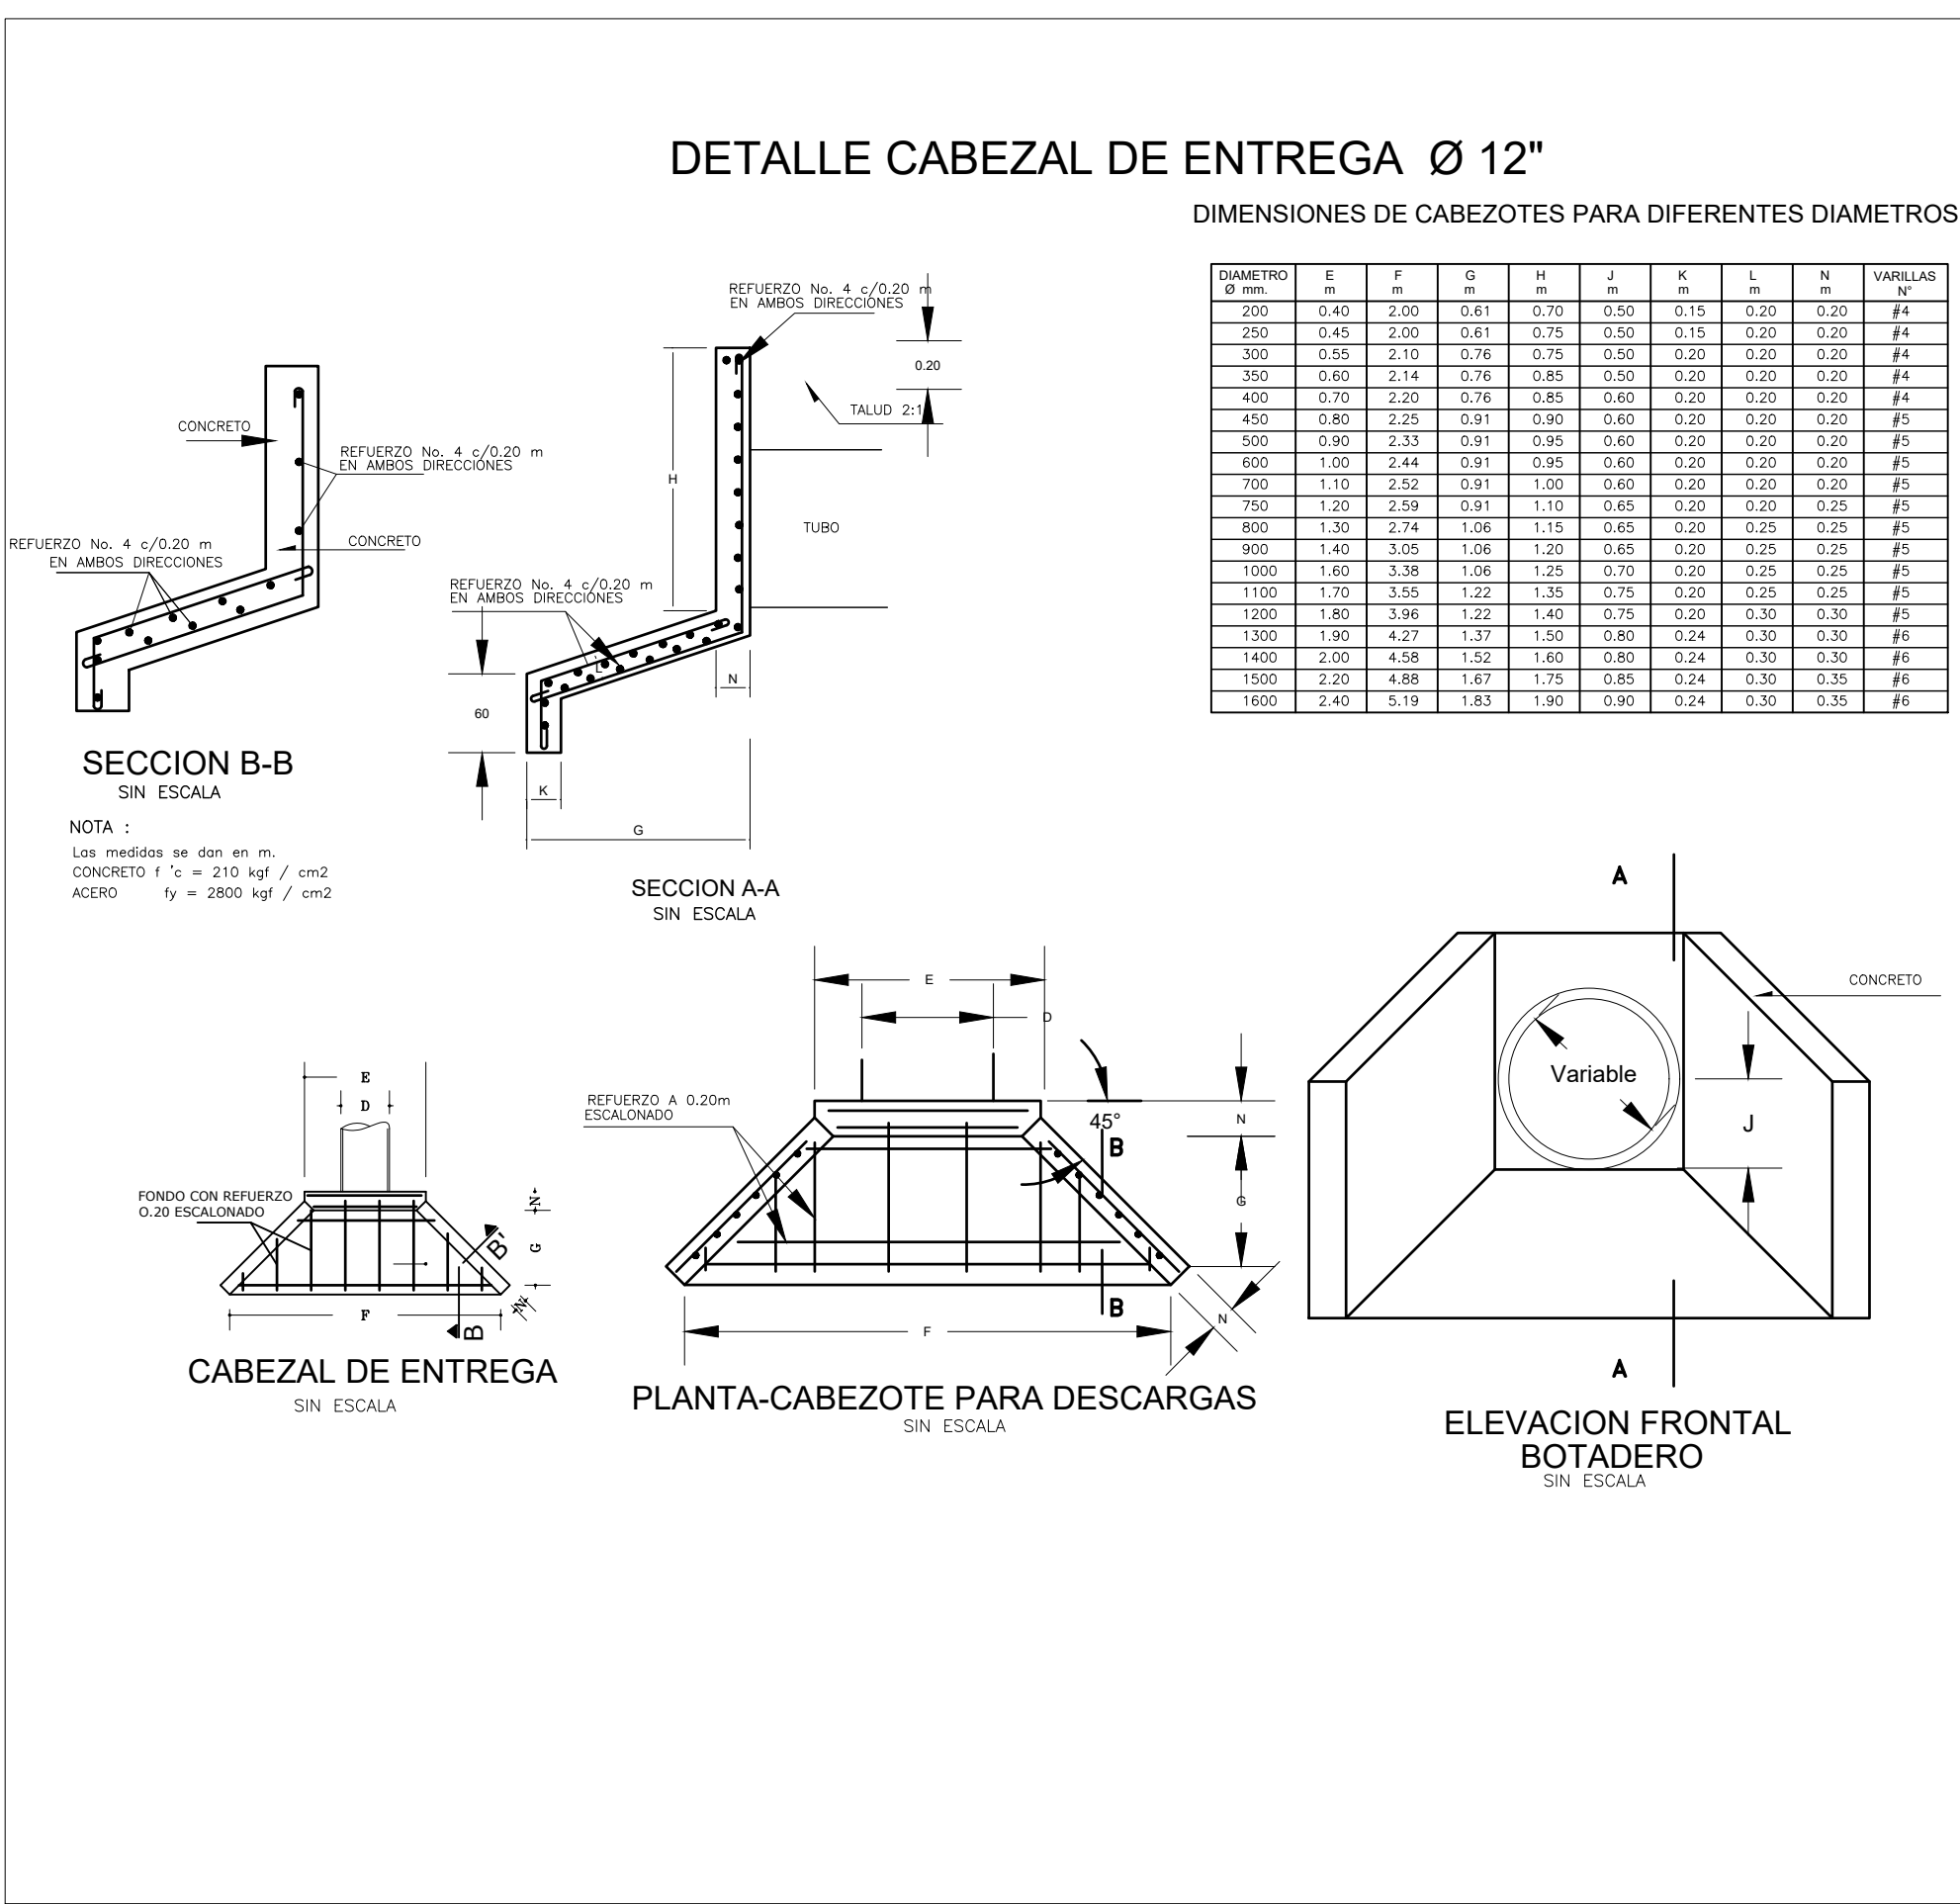
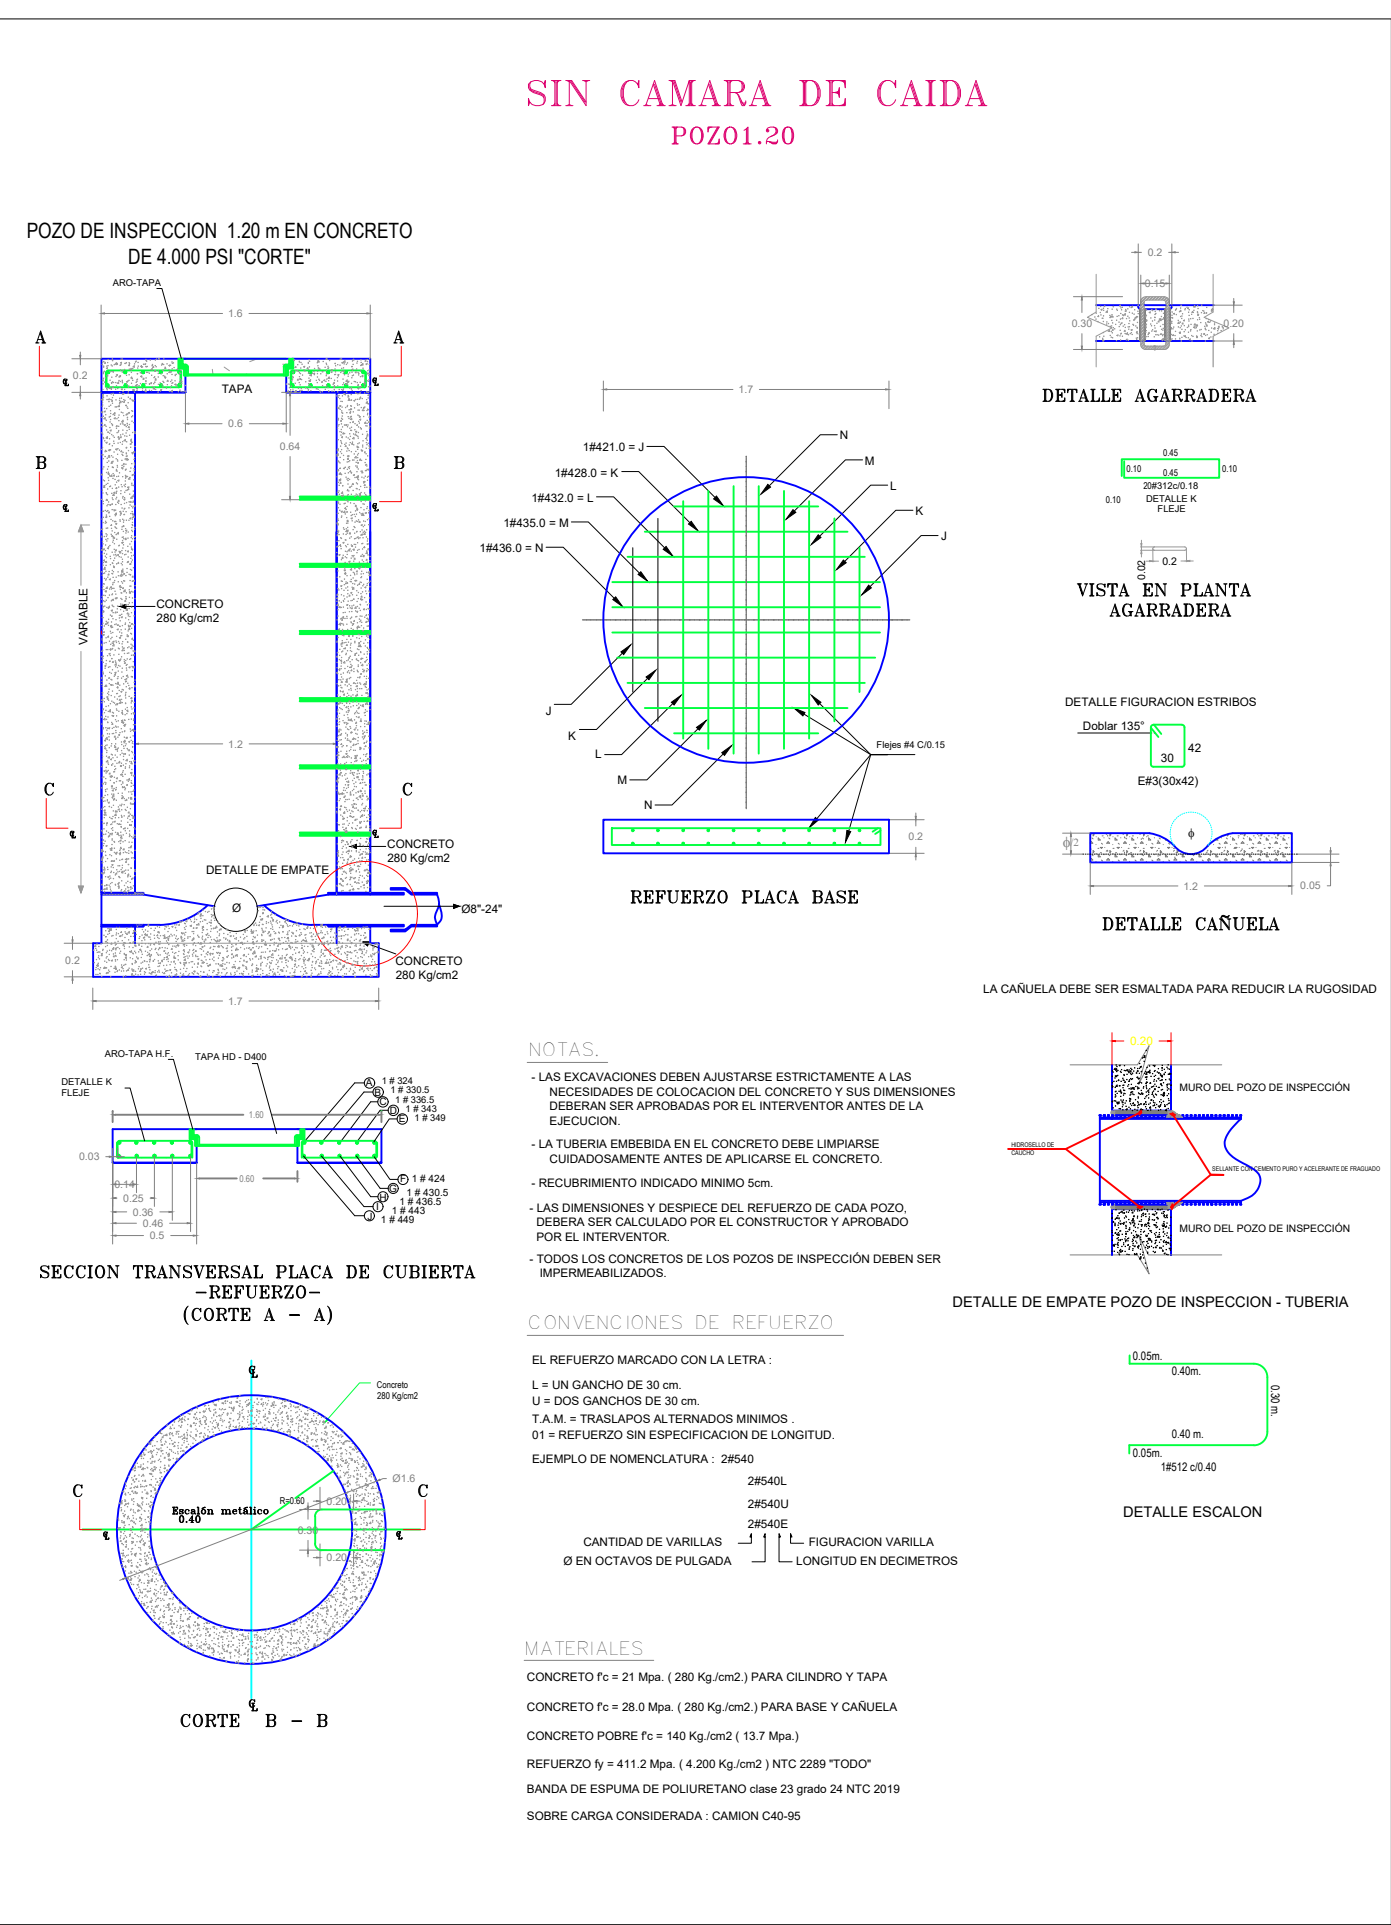


PERFIL TREN DE TRATAMIENTO  
PTAR ESC 1:75

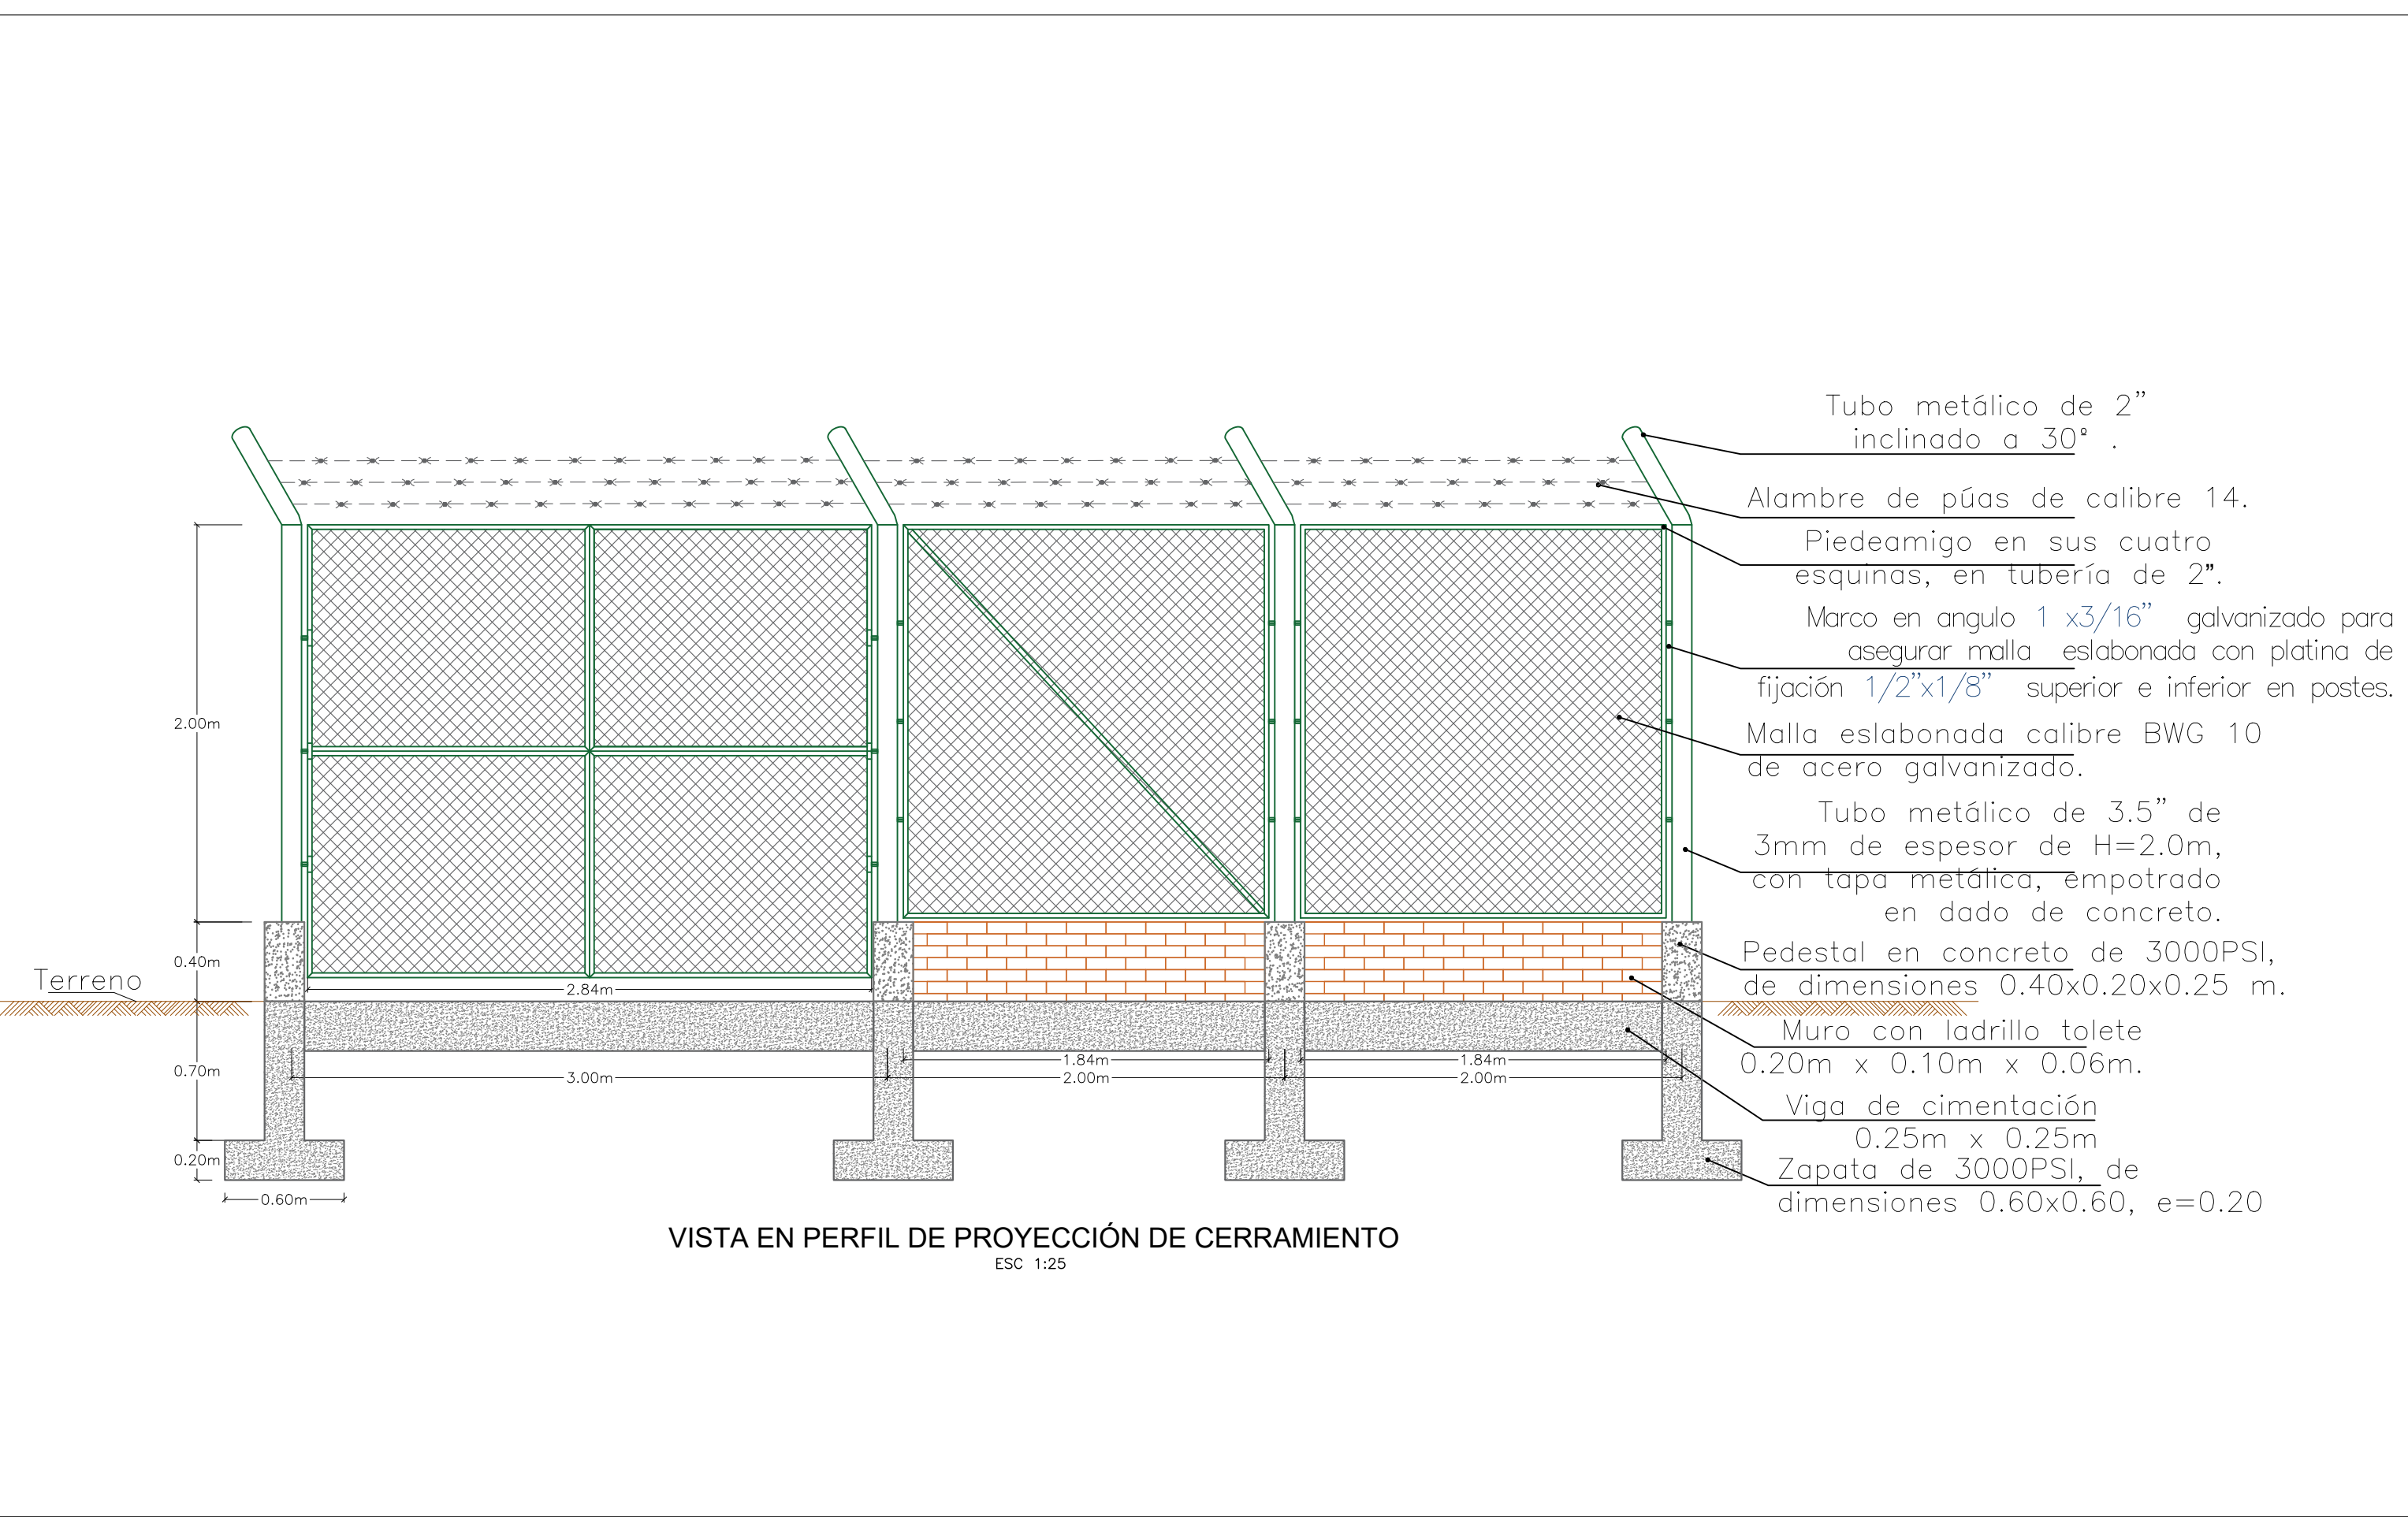

PERFIL TREN DE TRATAMIENTO -  
LECHOS DE SECADO PTAR ESC 1:75

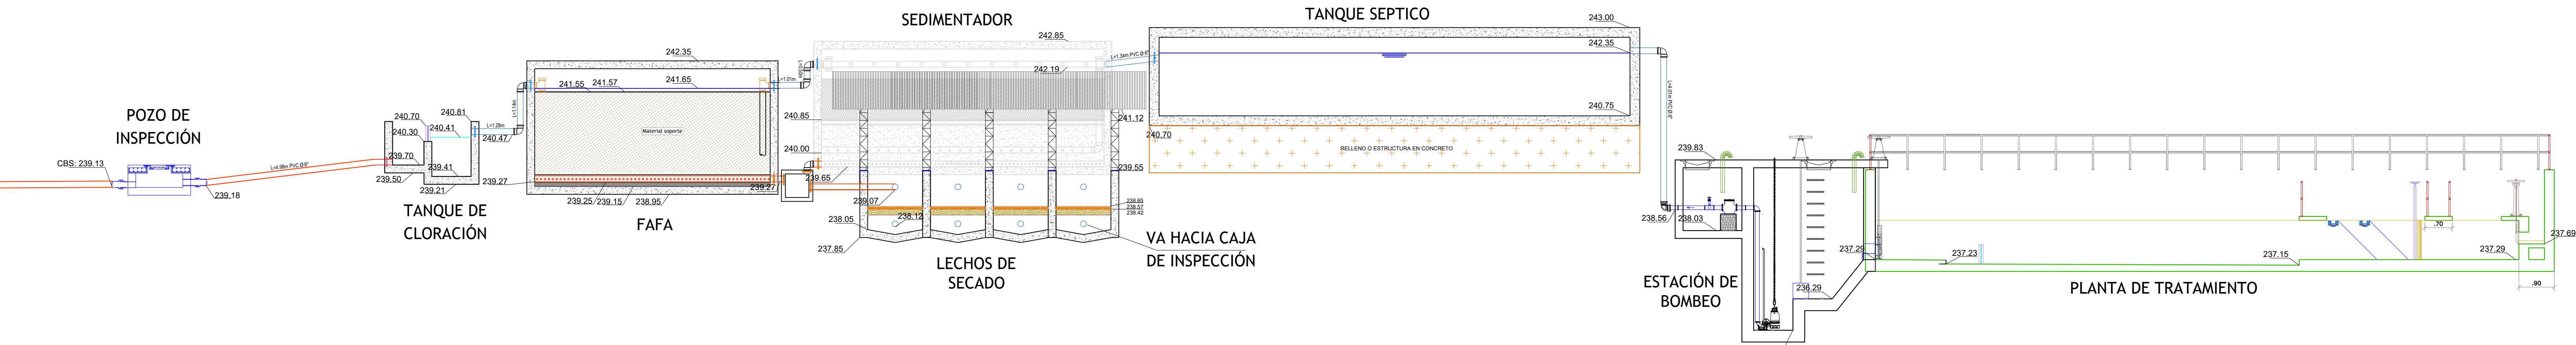

MUNICIPIO DE EL RETORNO -  
SAN JOSÉ DEL GUAVIARE.

PROYECTO

CONSTRUCCIÓN DEL  
ALCANTARILLADO SANITARIO Y  
PLUVIAL DE LA INSPECCIÓN LA  
UNILIA DEL MUNICIPIO DEL  
RETORNO - DEPARTAMENTO DEL  
GUAVIARE.

LOCALIZACIÓN GENERAL

No.

OBSERVACIONES

FECHA

EDICIONES

PROPIETARIO

PREDIO PROPIEDAD DEL MUNICIPIO  
DE EL RETORNO DEPARTAMENTO  
DEL GUAVIARE

DISEÑO

ING. YEYSON JAVIER MEDINA NEIRA  
MP. 25202-175933 CND

PROYECTISTA

Ing. LILIANA PAOLA HERRERA HERNANDEZ  
MP. 25202214764 CND

CONTIENE:

PERFIL TREN DE  
TRATAMIENTO Y  
DETALLES

DIBUJO

CODIGO DEL PROYECTO

PL - GEN - 2

NOTA:

Este documento y toda su información, conceptos,  
diseños y notas contenidas en el son propiedad  
intelectual del Ingeniero. Por lo tanto no podrán ser  
copiadas o reproducidas sin su consentimiento  
escrito.  
El Ingeniero no se hace responsable por la  
ejecución de la obra, sólo se hace responsable por  
la información contenida en los planos.

ESCALA

INDICADAS

PLANO

FECHA

SEPTIEMBRE 2025

PL 3 DE 8