CUBIERTA DE ESTACIÓN DE BOMBEO

ESC 1:25

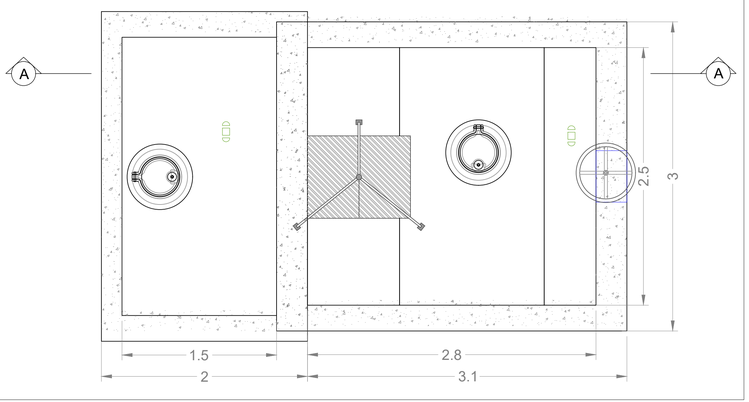

VISTA EN PLANTA DE ESTACIÓN DE BOMBEO

ESC 1:25

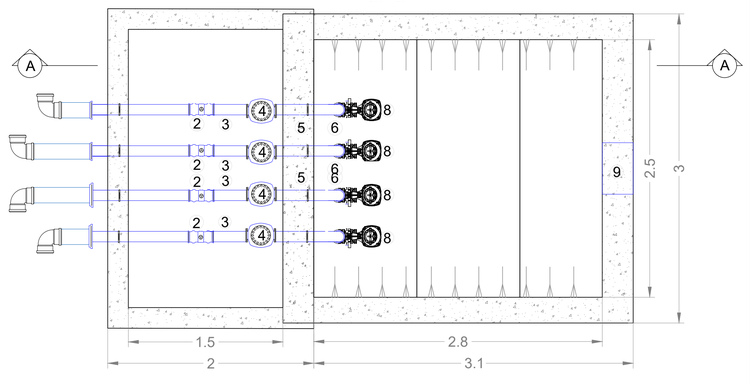

CUADRO DE ACCESORIOS BOMBEO INICIAL			
ITEM	DESCRIPCIÓN	CANTIDAD	UBICACIÓN
1	Bomba sumergible	2	Bombeo excesos de aguas lluvias
2	Ampliación en acero al carbon brida por brida Ø4"x6"	2	Bombeo excesos de aguas lluvias
3	Niple en acero al carbon brida por brida Ø6", L=3.80m	2	Bombeo excesos de aguas lluvias
4	Codo en acero al carbon bridado Ø6"x90º	3	Bombeo excesos de aguas lluvias
5	Duocheque Ø6"	2	Bombeo excesos de aguas lluvias
6	Niple en acero al carbon brida por brida Ø6", L=0.25m	2	Bombeo excesos de aguas lluvias
7	válvula de mariposa tipo lug Ø6"	2	Bombeo excesos de aguas lluvias
8	Niple en acero al carbon brida por brida Ø6", L=0.28m	1	Bombeo excesos de aguas lluvias
9	Niple en acero al carbon brida por brida Ø6", L=0.25m	1	Bombeo excesos de aguas lluvias
10	Niple en acero al carbon brida por brida Ø6", L=0.24m	1	Bombeo excesos de aguas lluvias
11	Ampliación en acero al carbon brida por brida Ø6"x8"	1	Bombeo excesos de aguas lluvias
12	Tee en acero al carbon bridada Ø8"x6"	1	Bombeo excesos de aguas lluvias
13	Niple en acero al carbon brida por brida Ø8", L=0.24m	1	Bombeo excesos de aguas lluvias
14	Bomba sumergible	4	Bombeo inicial a UASB
15	Ampliación en acero al carbon brida por brida Ø2 1/2"x4"	4	Bombeo inicial a UASB
16	Niple en acero al carbon brida por brida Ø4", L=3.80m	4	Bombeo inicial a UASB
17	Codo en acero al carbon bridado Ø4"x90º	4	Bombeo inicial a UASB
18	Duocheque Ø4"	4	Bombeo inicial a UASB
19	Niple en acero al carbon brida por brida Ø4", L=0.20m	4	Bombeo inicial a UASB
20	válvula de mariposa tipo lug Ø4"	4	Bombeo inicial a UASB
21	Niple en acero al carbon brida por brida Ø4", L=0.16m	1	Bombeo inicial a UASB
22	Ampliación en acero al carbon brida por brida Ø4"x8"	1	Bombeo inicial a UASB
23	Niple en acero al carbon brida por brida Ø4", L=0.40m	3	Bombeo inicial a UASB
24	Codo en acero al carbon bridado Ø8"x90º	1	Bombeo inicial a UASB
25	Niple en acero al carbon brida por brida Ø8", L=0.31m	3	Bombeo inicial a UASB
26	Tee en acero al carbon bridada Ø8"x4"	3	Bombeo inicial a UASB

CORTE A-A DE ESTACIÓN DE BOMBEO

ESC 1:25

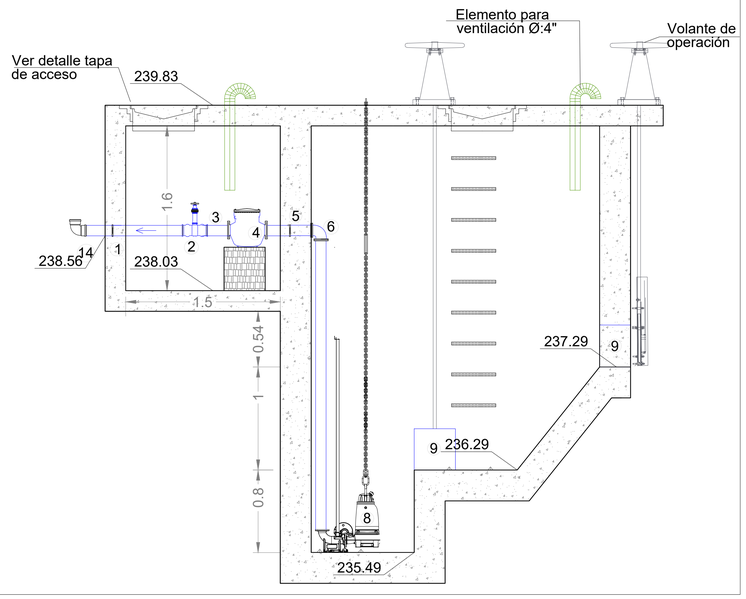

CORTE B-B DE TANQUE SEPTICO

ESC 1:25

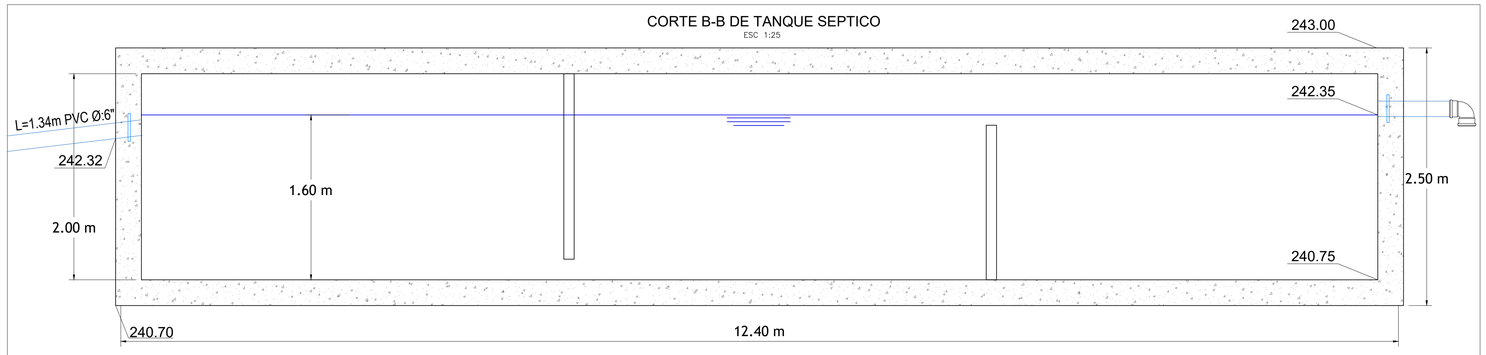

VISTA EN PLANTA DE TANQUE SEPTICO

ESC 1:25

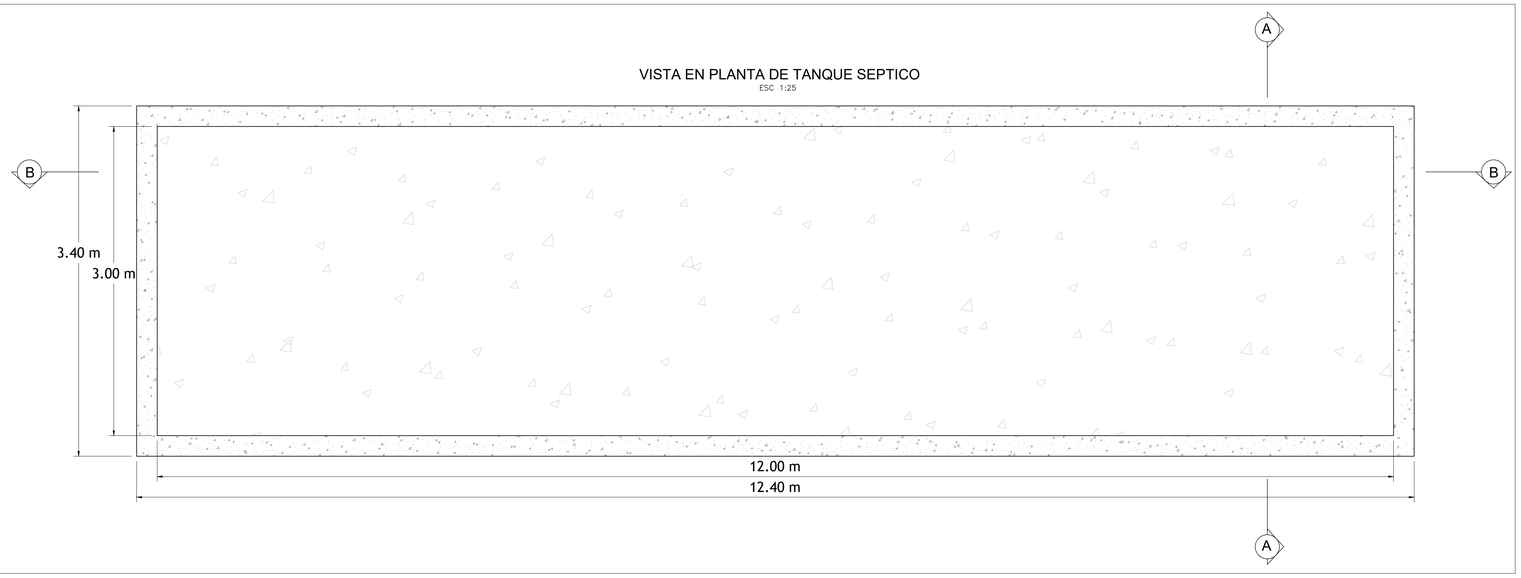

CORTE A-A DE TANQUE SEPTICO

ESC 1:25

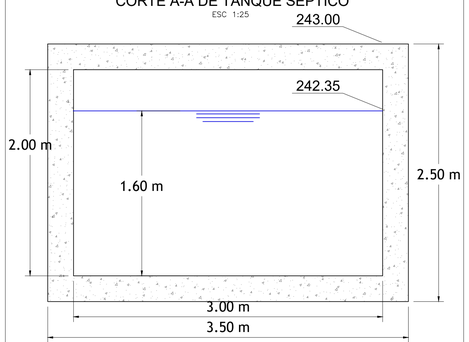

MUNICIPIO DE EL RETORNO - SAN JOSÉ DEL GUAVIARE.

PROYECTO

CONSTRUCCIÓN DEL ALCANTARILLADO SANITARIO Y PLUVIAL DE LA INSPECCIÓN LA UNILLA DEL MUNICIPIO DEL RETORNO - DEPARTAMENTO DEL GUAVIARE.

LOCALIZACIÓN GENERAL

No.	OBSERVACIONES	FECHA

EDICIONES

PROPIETARIO

PREDIO PROPIEDAD DEL MUNICIPIO DE EL RETORNO DEPARTAMENTO DEL GUAVIARE

DISEÑO

ING. YEYSON JAVIER MEDINA NERIA
M.P. 25202-175933 CND

PROYECTISTA

Ing. LILIANA PAOLA HERRERA HERNANDEZ
MP. 25202214764 CND

CONTIENE:

-ESTACIÓN DE BOMBEO
-TANQUE SEPTICO

DIBUJO

CODIGO DEL PROYECTO

PL-GEN-2

NOTA:

Este documento y toda su información, conceptos, diseños y notas contenidas en él son propiedad intelectual del Ingeniero. Por lo tanto no podrán ser copiadas o reproducidas sin su consentimiento escrito.
El Ingeniero no se hace responsable por la ejecución de la obra, sólo se hace responsable por la información contenida en los planos.

ESCALA: **INDICADAS**

PLANO: **PL 5** DE 8

FECHA: **SEPTIEMBRE 2025**