VISTA EN PLANTA
ESC 1:20

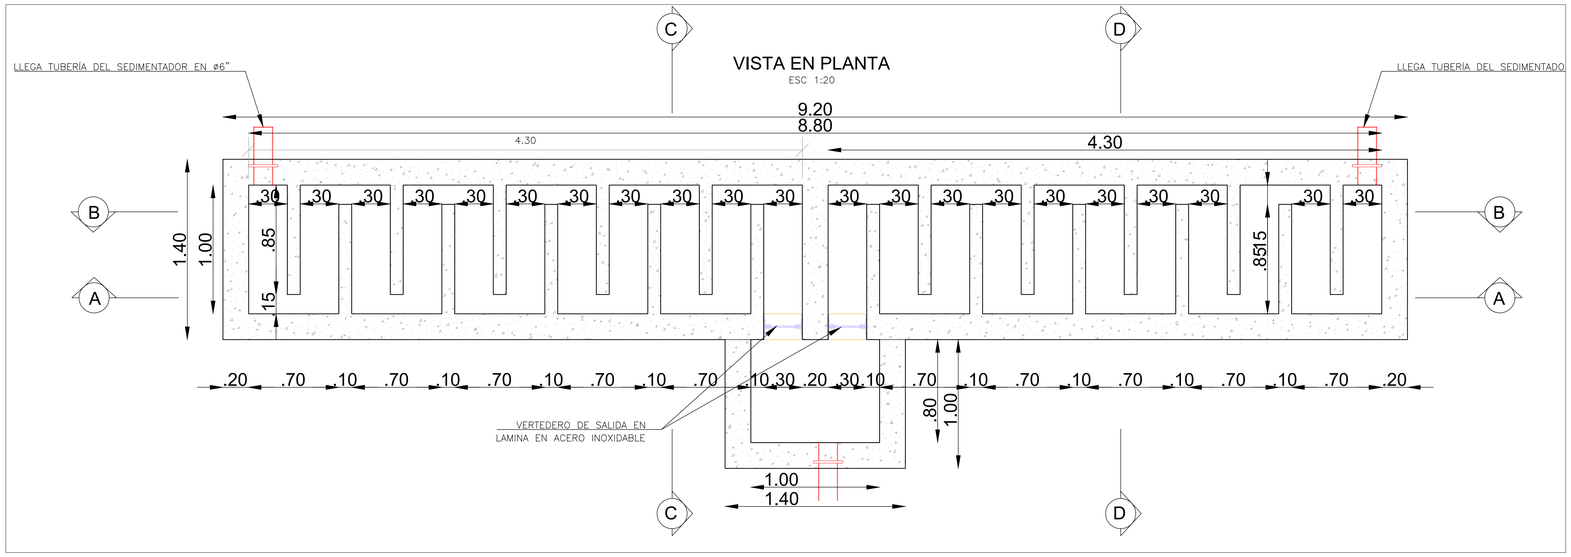

CORTE D-D
ESC 1:20

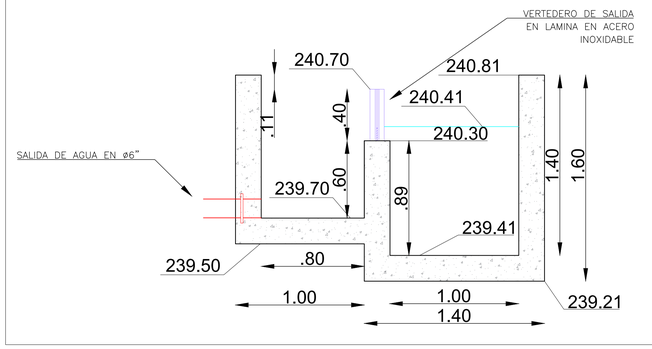

CORTE C-C
ESC 1:20

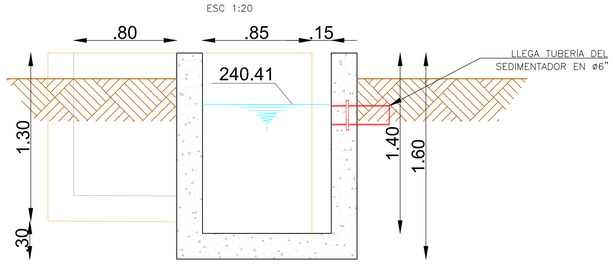

CORTE A-A
ESC 1:20

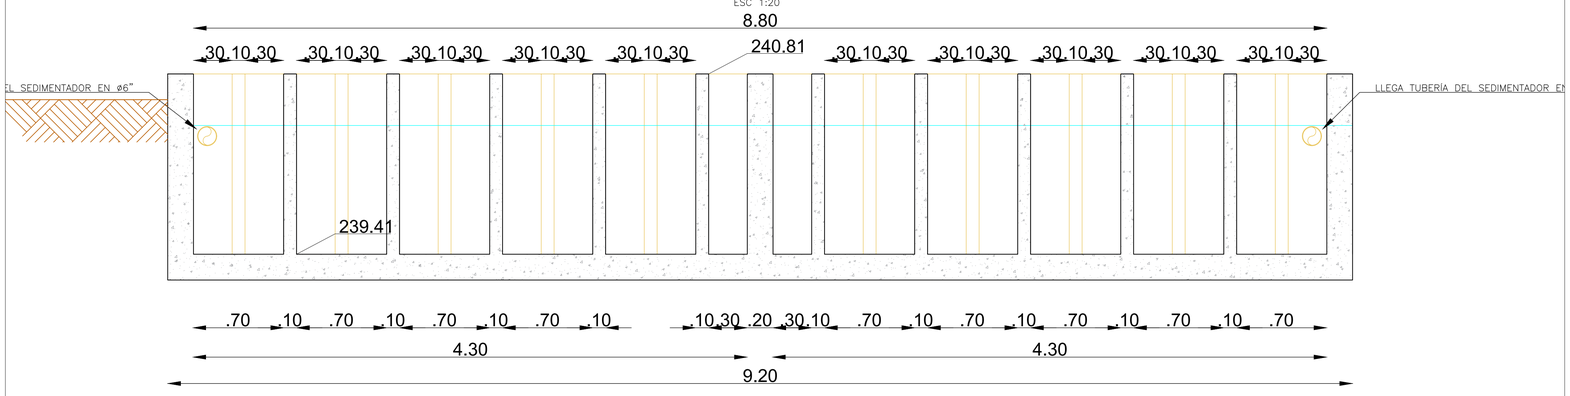

CORTE B-B
ESC 1:20

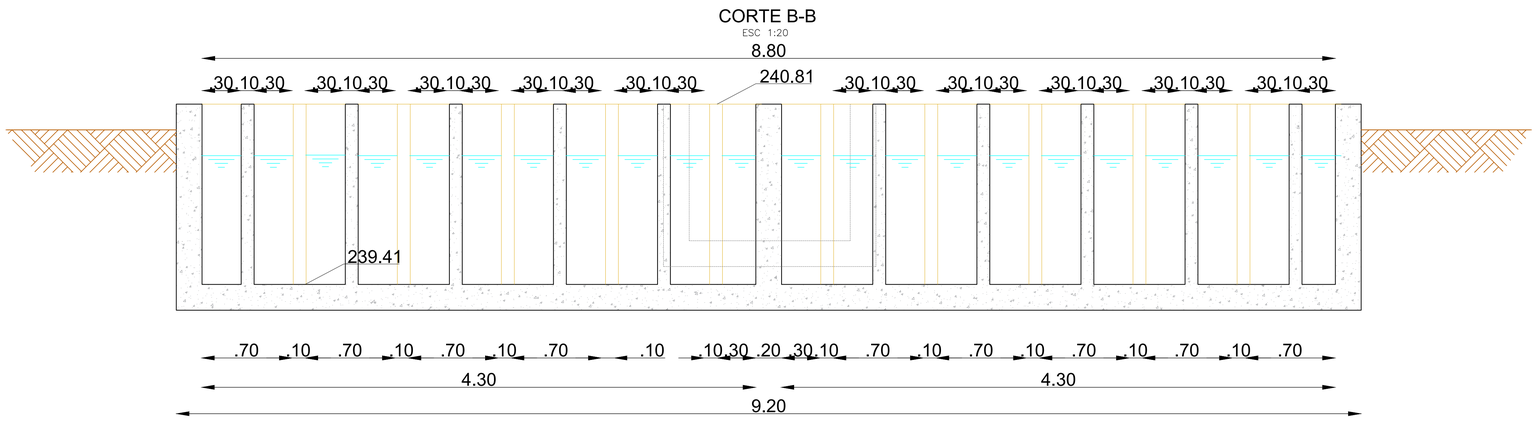

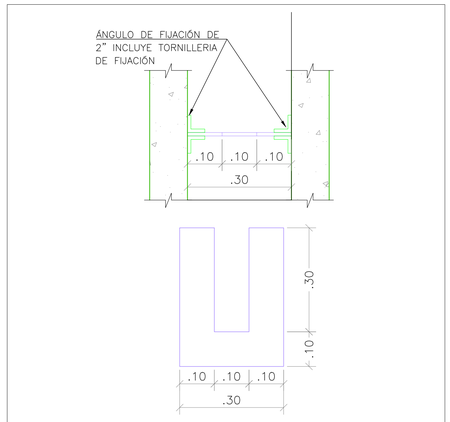

DETALLE VERTEDERO
SIN ESCALA

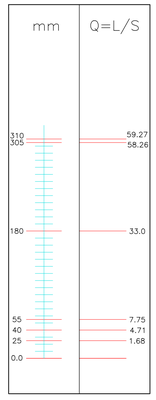

DETALLE REGLETA AFORO
ESC 1:5

MUNICIPIO DE EL RETORNO - SAN JOSÉ DEL GUAVIARE.

PROYECTO

CONSTRUCCIÓN DEL ALCANTARILLADO SANITARIO Y PLUVIAL DE LA INSPECCIÓN LA UNILLA DEL MUNICIPIO DEL RETORNO - DEPARTAMENTO DEL GUAVIARE.

LOCALIZACIÓN GENERAL

No.	OBSERVACIONES	FECHA

EDICIONES

PROPIETARIO

PREDIO PROPIEDAD DEL MUNICIPIO DE EL RETORNO DEPARTAMENTO DEL GUAVIARE

DISEÑO

ING. YEYSON JAVIER MEDINA NERIA
M.P. 25202-175933 CND

PROYECTISTA

Ing. LILIANA PAOLA HERRERA HERNANDEZ
MP. 25202214764 CND

CONTIENE:

TANQUE DE CLORACIÓN

DIBUJO

CODIGO DEL PROYECTO

P L - G E N - 2

NOTA:

Este documento y toda su información, conceptos, diseños y notas contenidas en él son propiedad intelectual del Ingeniero. Por lo tanto no podrán ser copiadas o reproducidas sin su consentimiento escrito.
El Ingeniero no se hace responsable por la ejecución de la obra, sólo se hace responsable por la información contenida en los planos.

ESCALA: **INDICADAS**

PLANO: **PL 7** DE 8

FECHA: **SEPTIEMBRE 2025**