
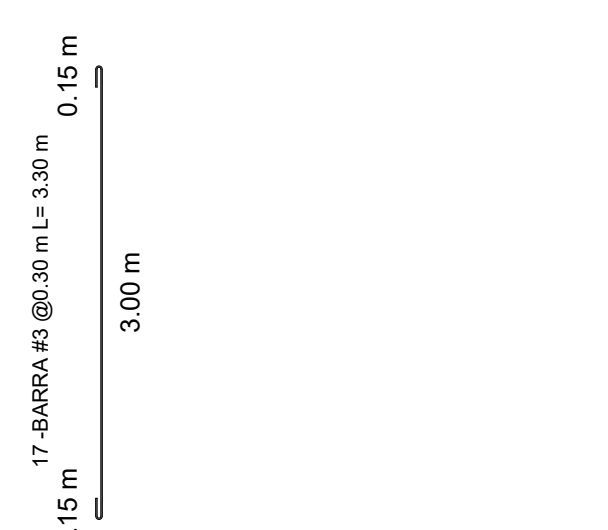
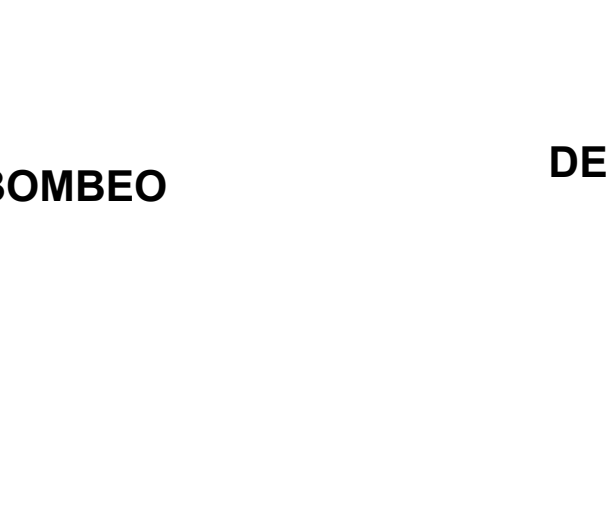
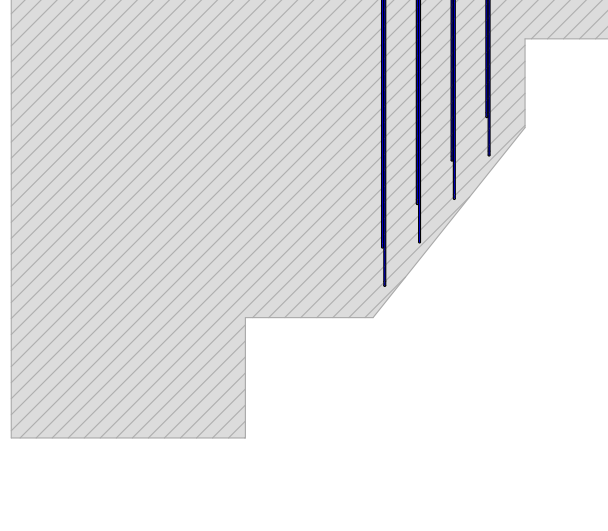
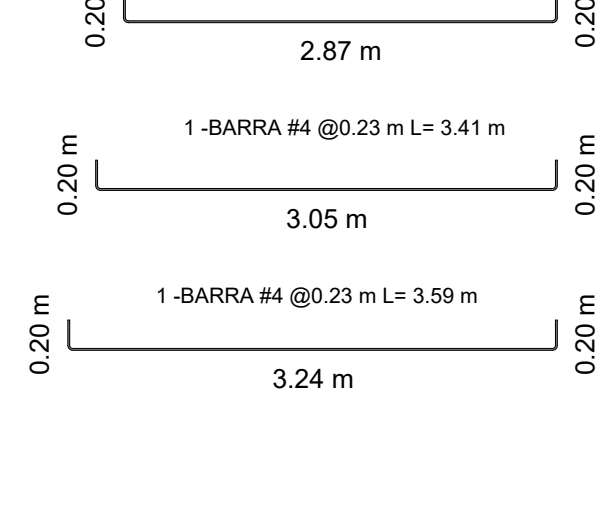
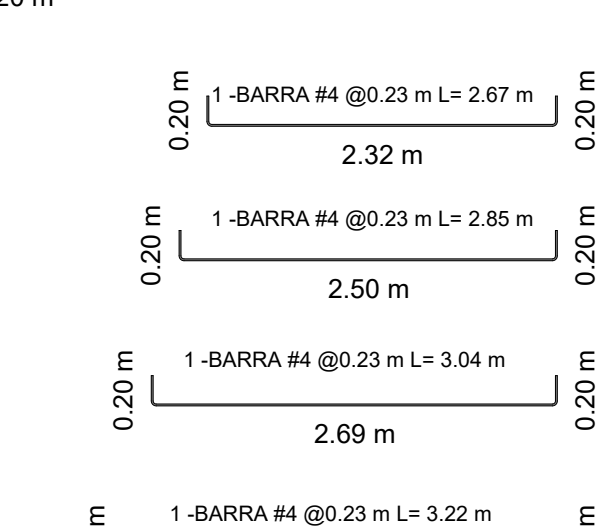
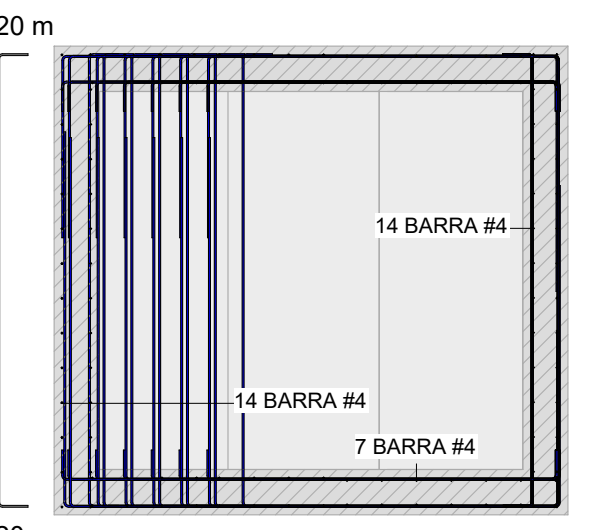





DESPIECE DE ACEROS MURO EN DIAGONAL

1 : 50

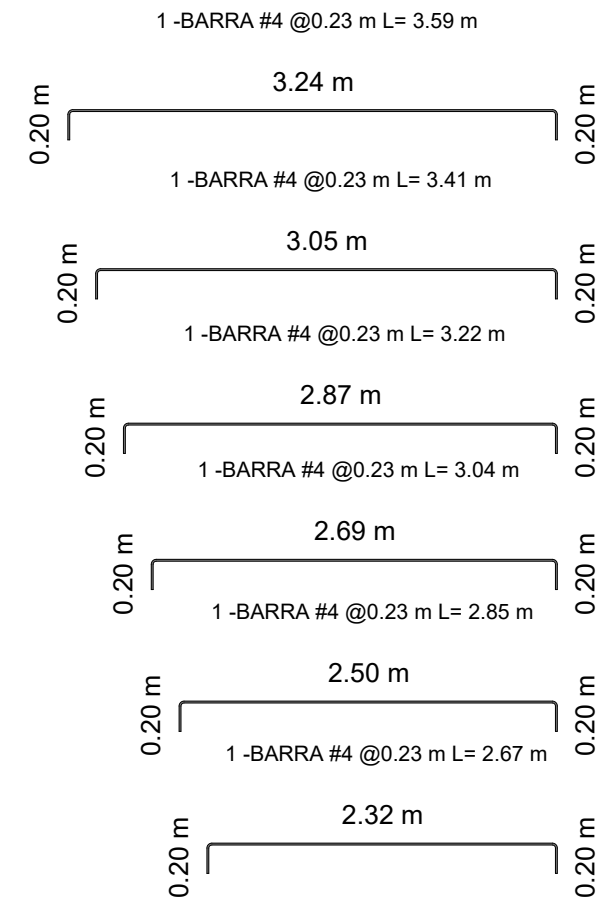


DESPIECE CORTE B-B'

1 : 50

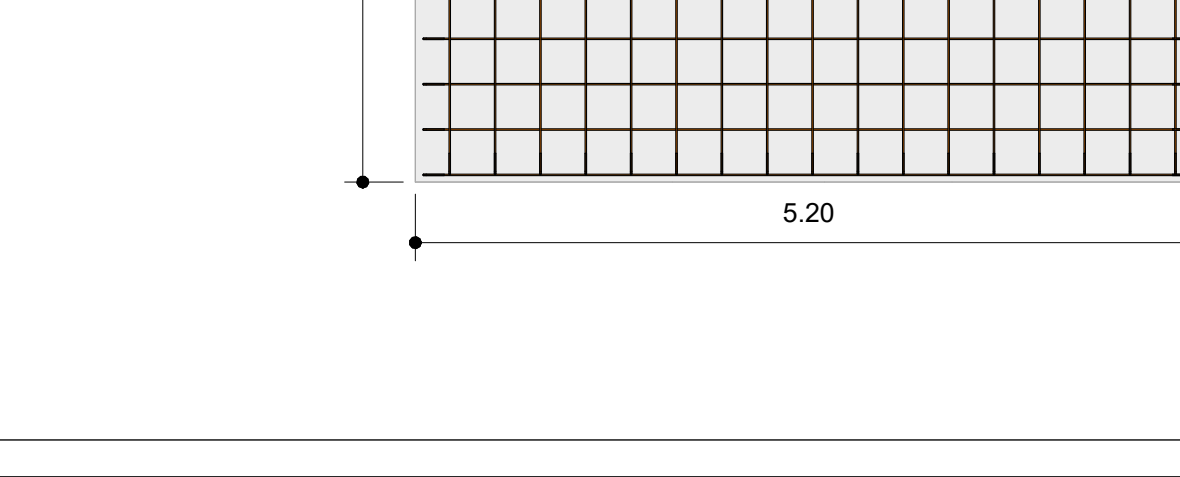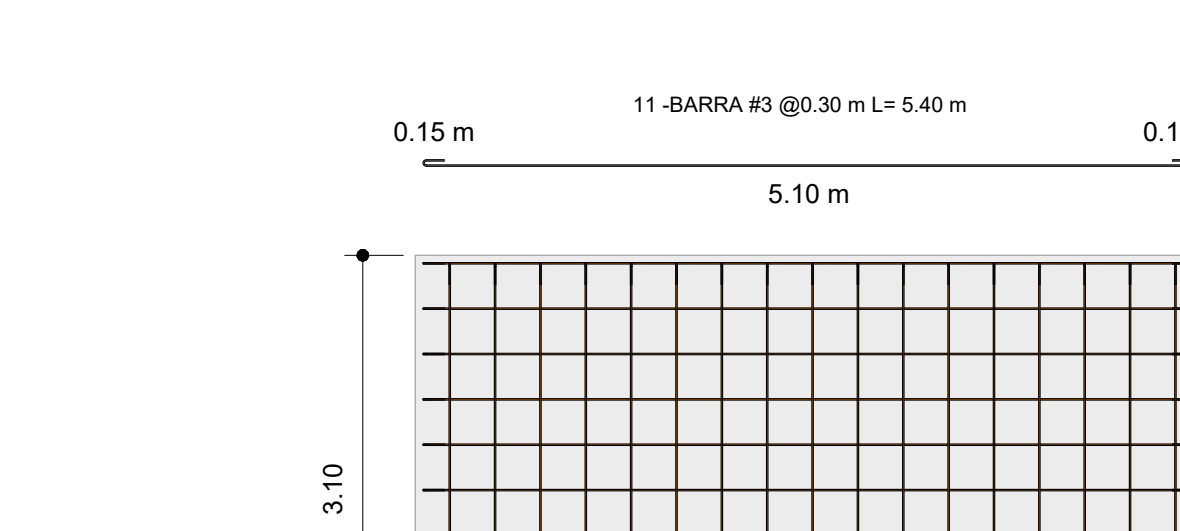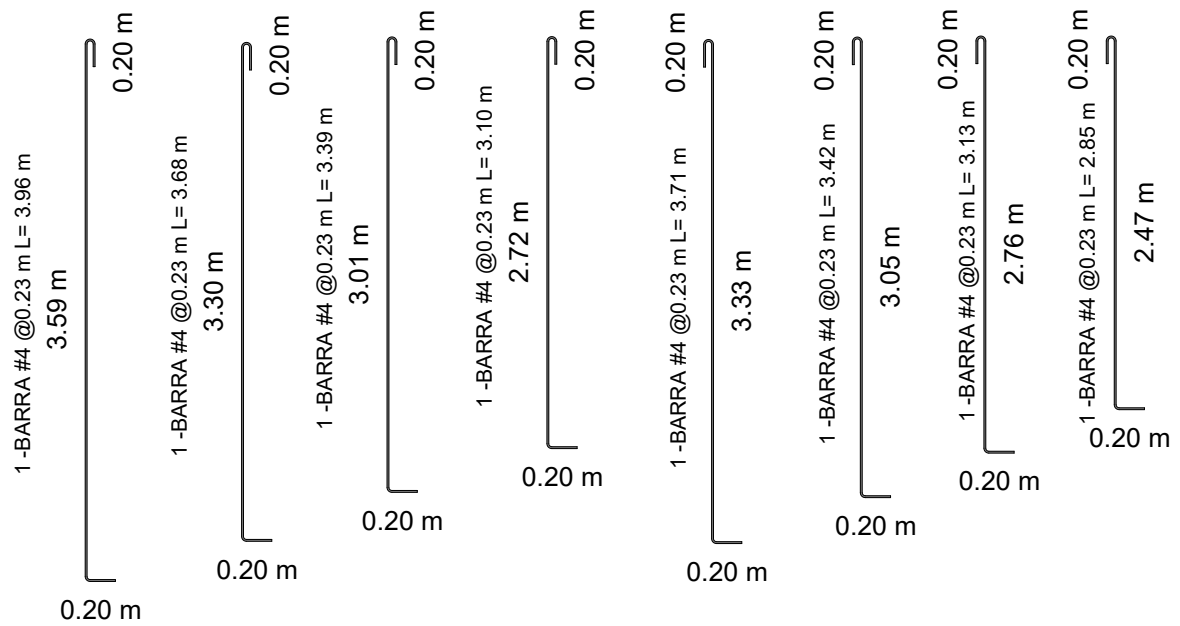


DESPIECE DE ACEROS TAPA ESTACION DE BOMBEO

1 : 50

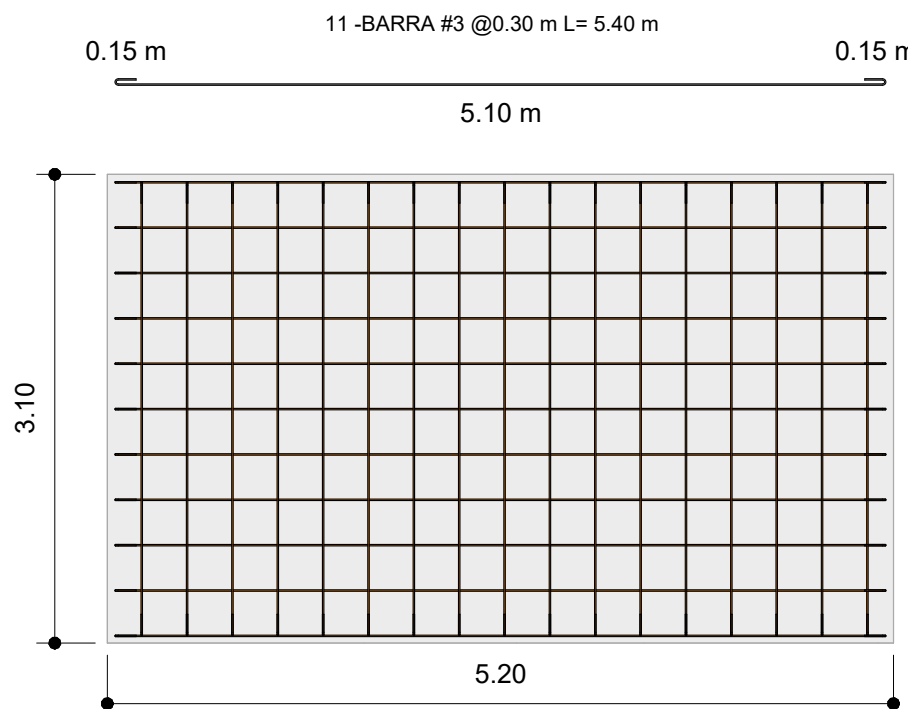






DESPIECE DE ACEROS PLACA E=20CM TANQUE DE BOMBEO NIVEL+238.03

1 : 50

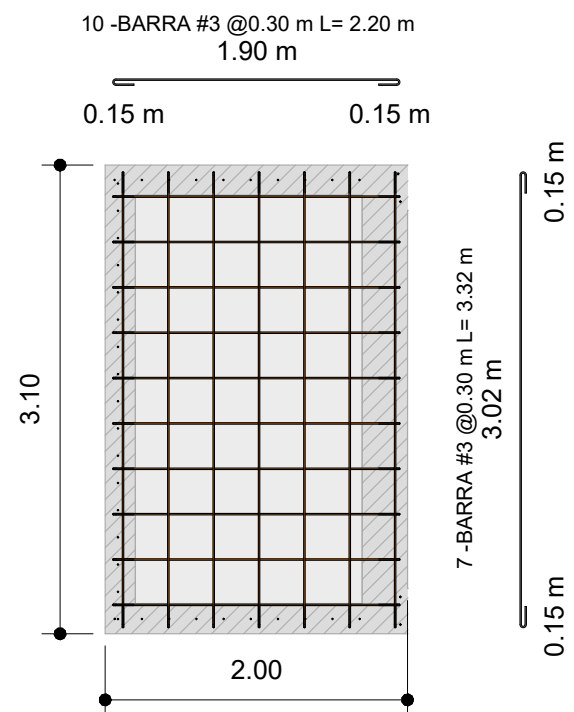


DESPIECE DE ACEROS MUROS SUPERIOR

1 : 50

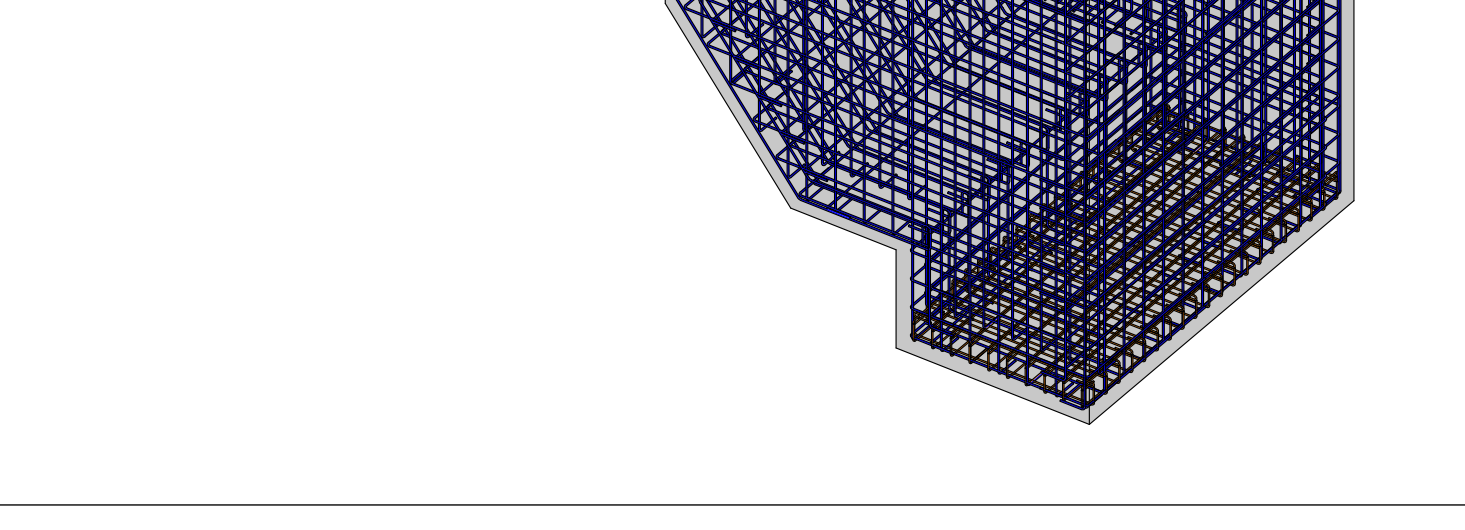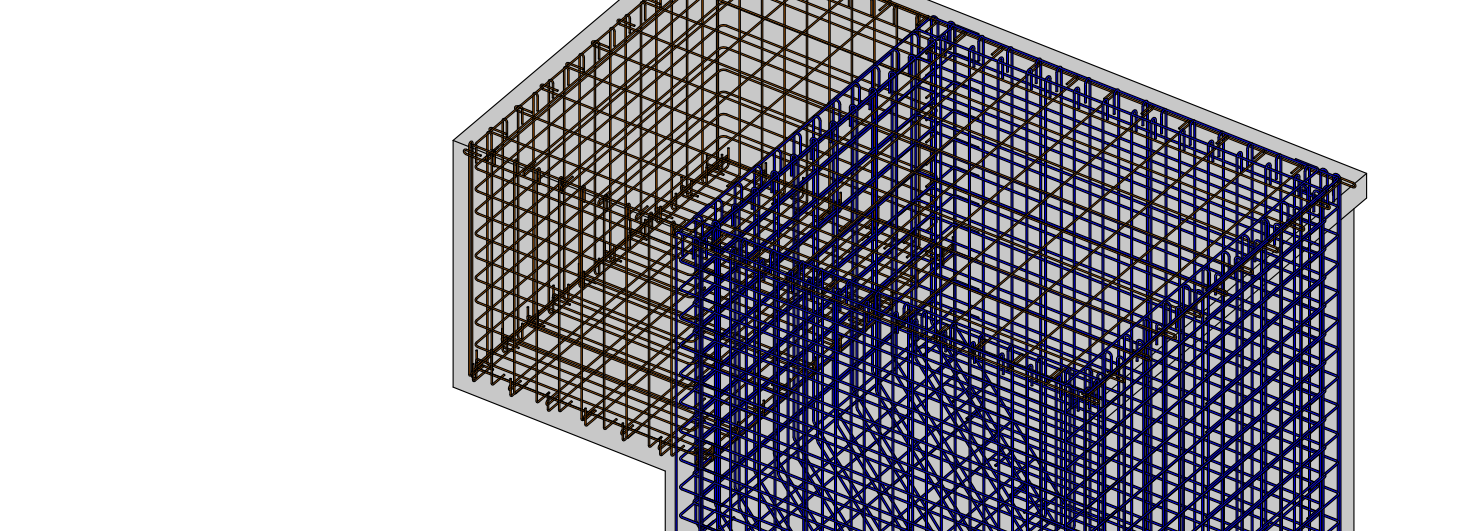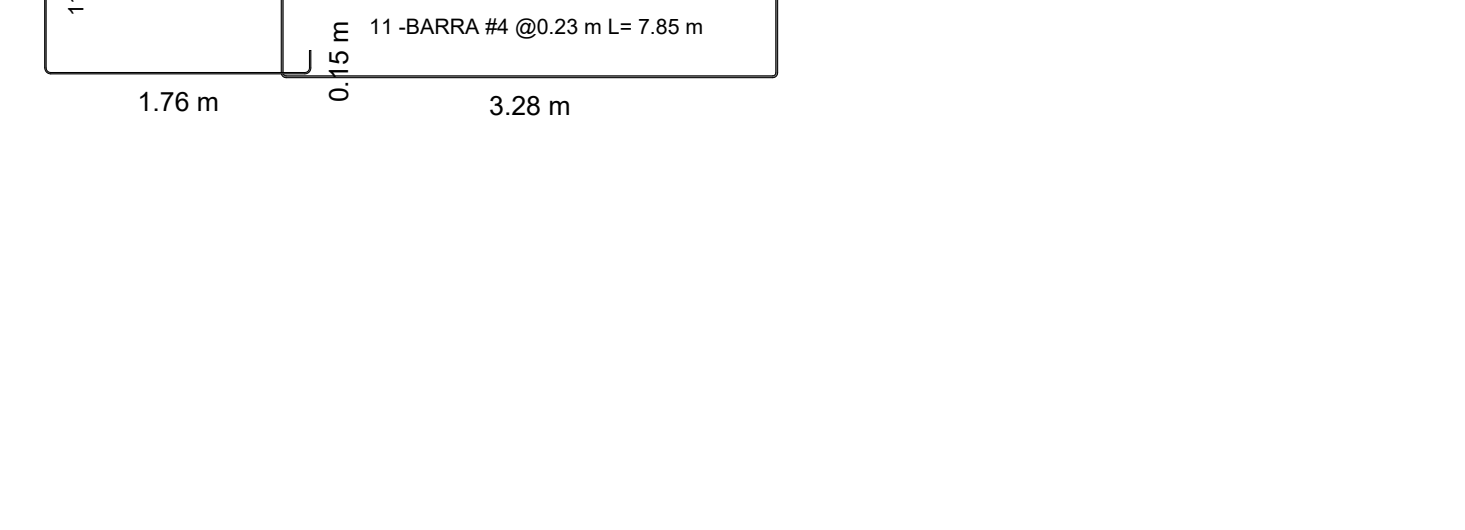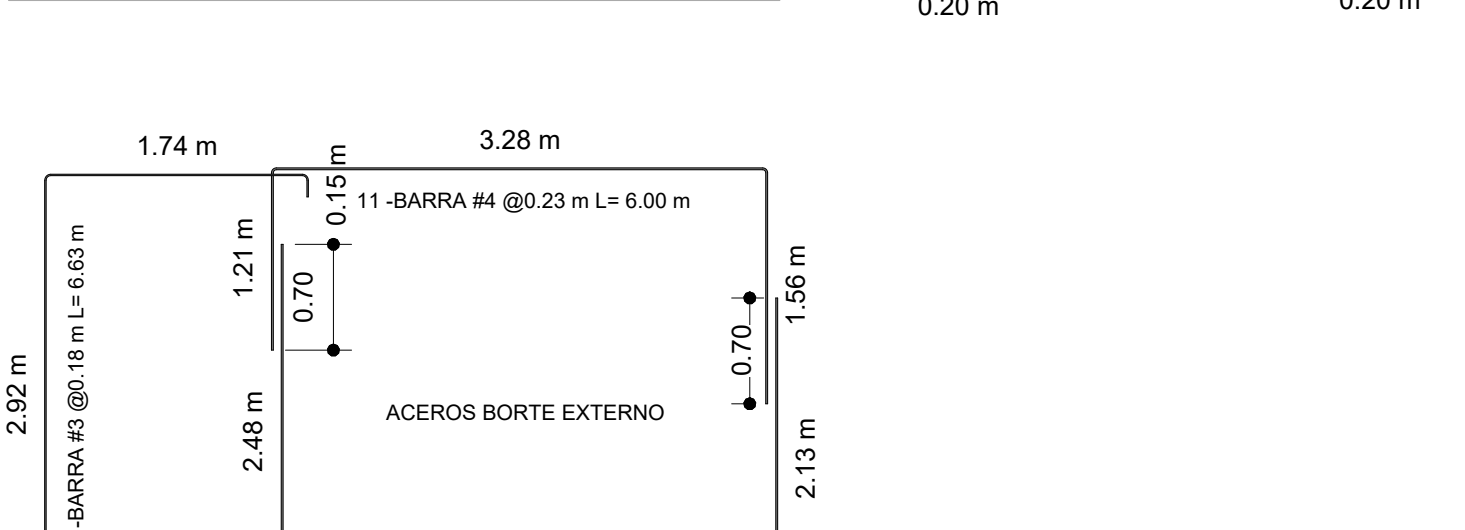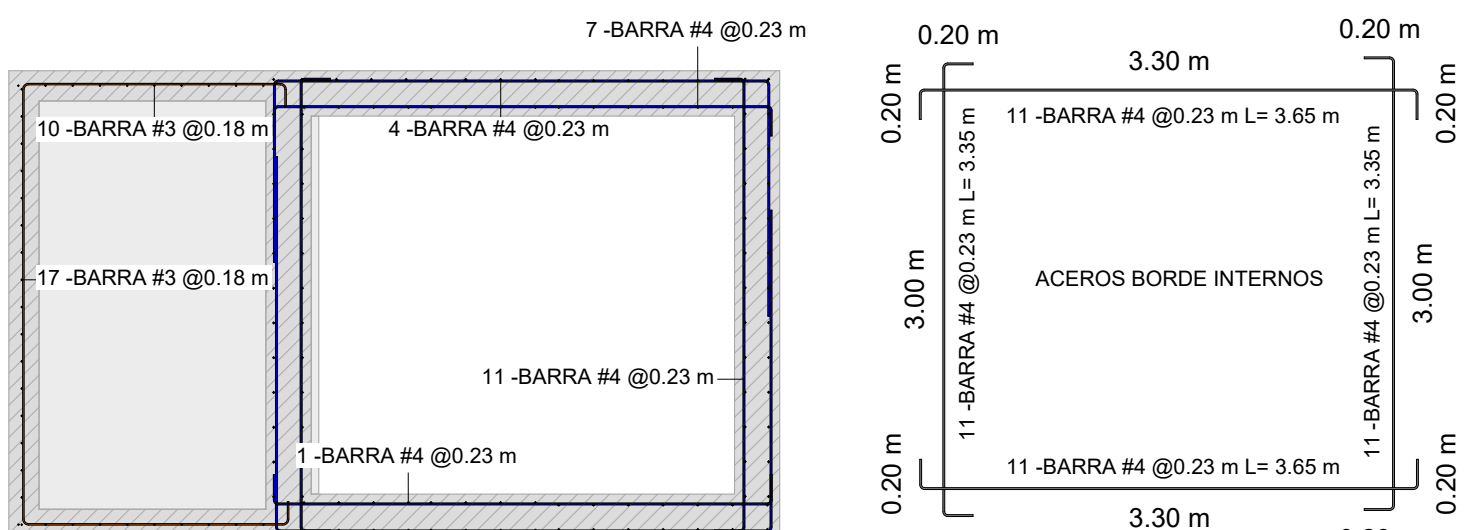


ISOMETRICO DE ARMADURA ESTACION DE BOMBEO

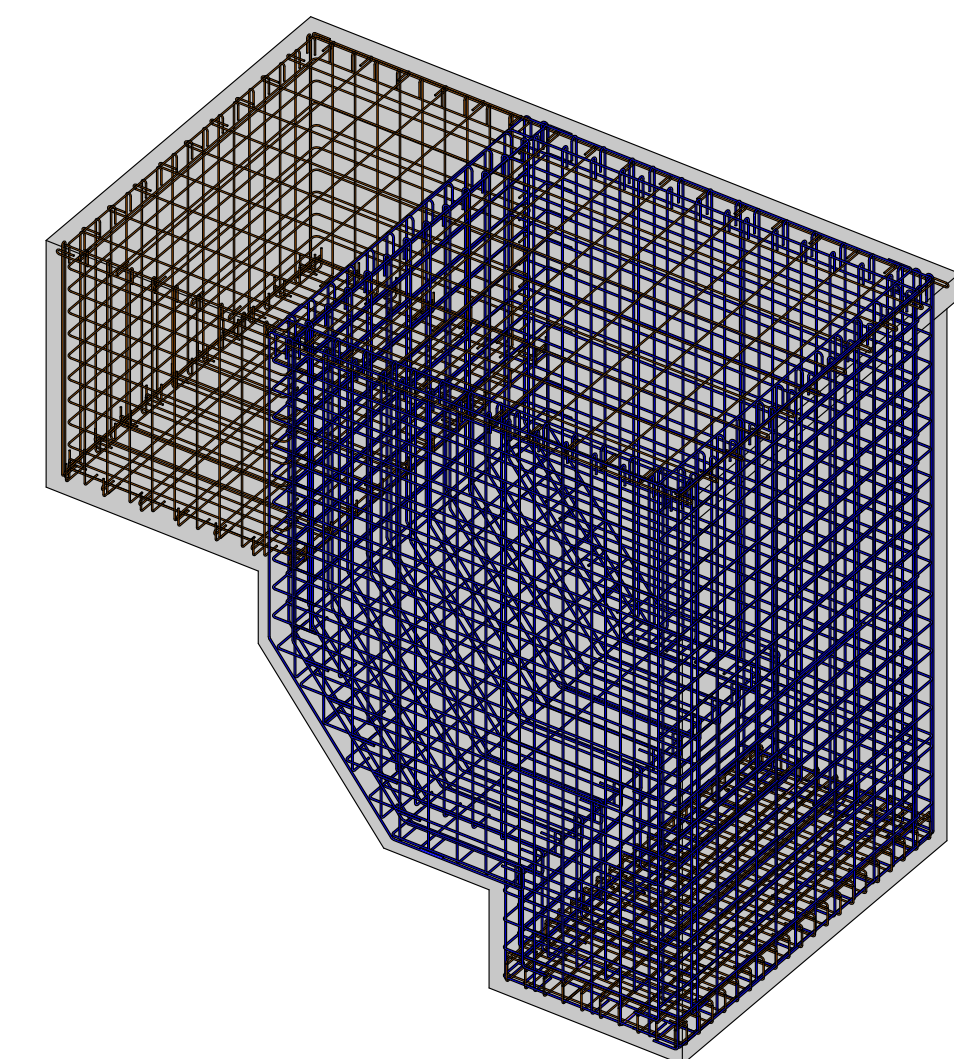


DESPIECE DE ACEROS MUROS PARTE INFERIOR


1 : 50

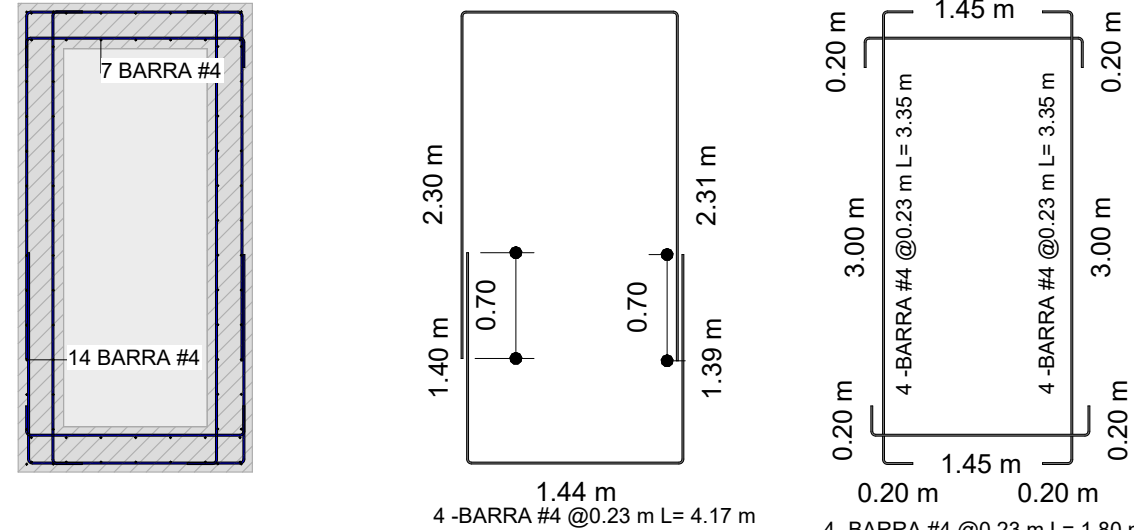

ISOMETRICO DETALLE DE PLACAS

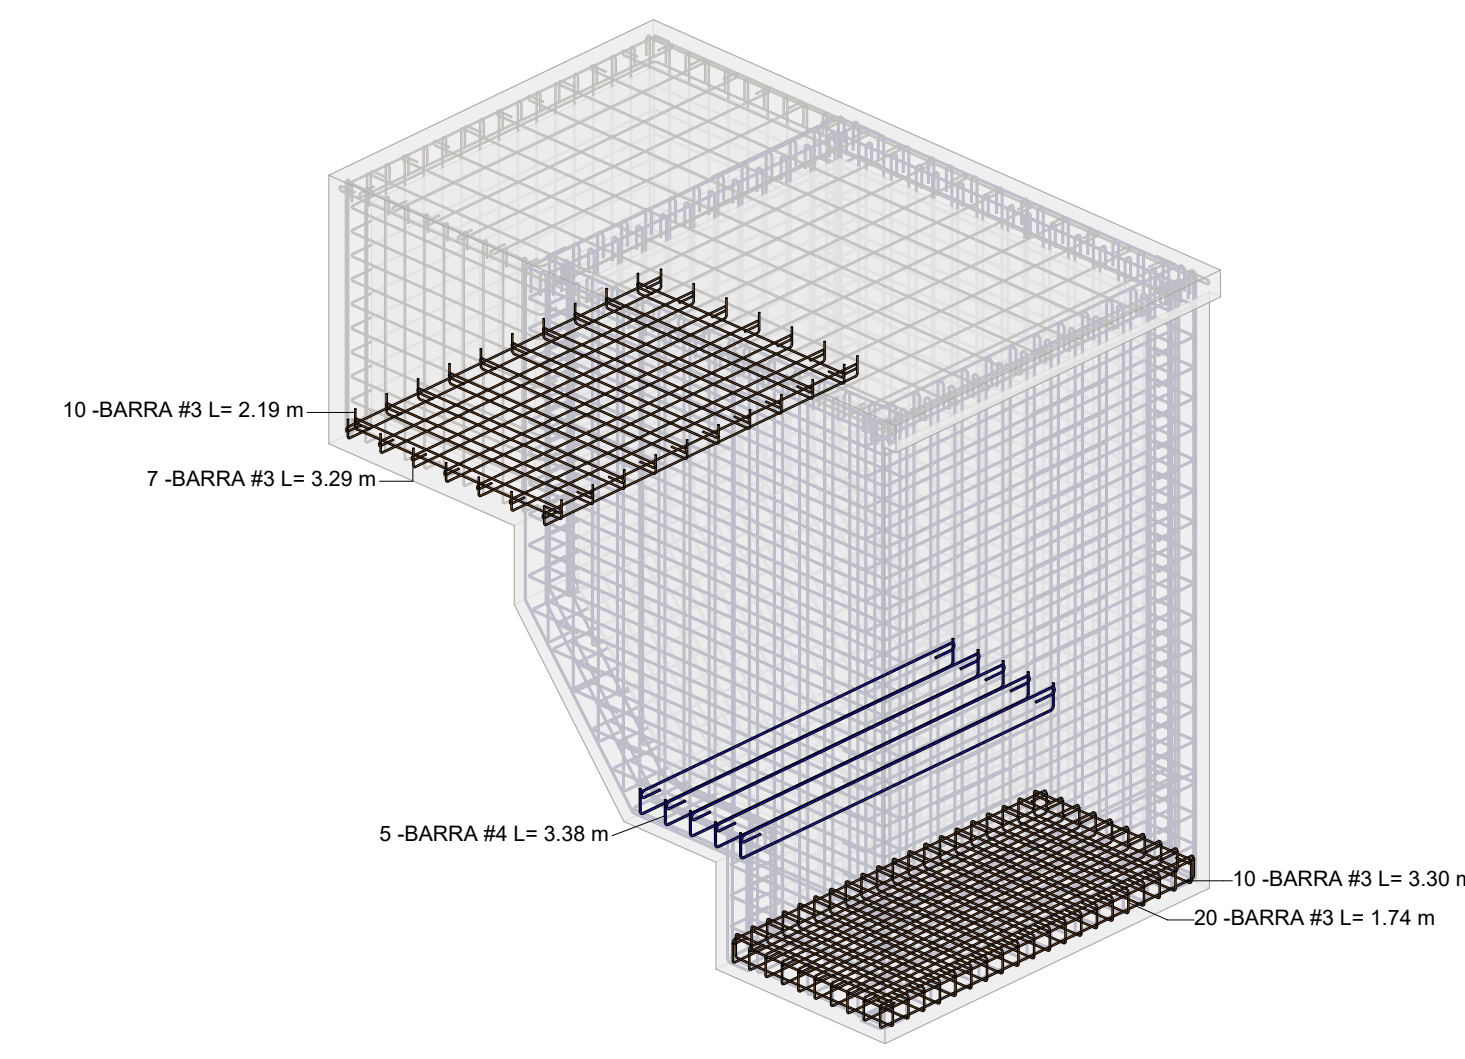

DETALLE ISOMETRICO ACEROS MURO EN DIAGONAL

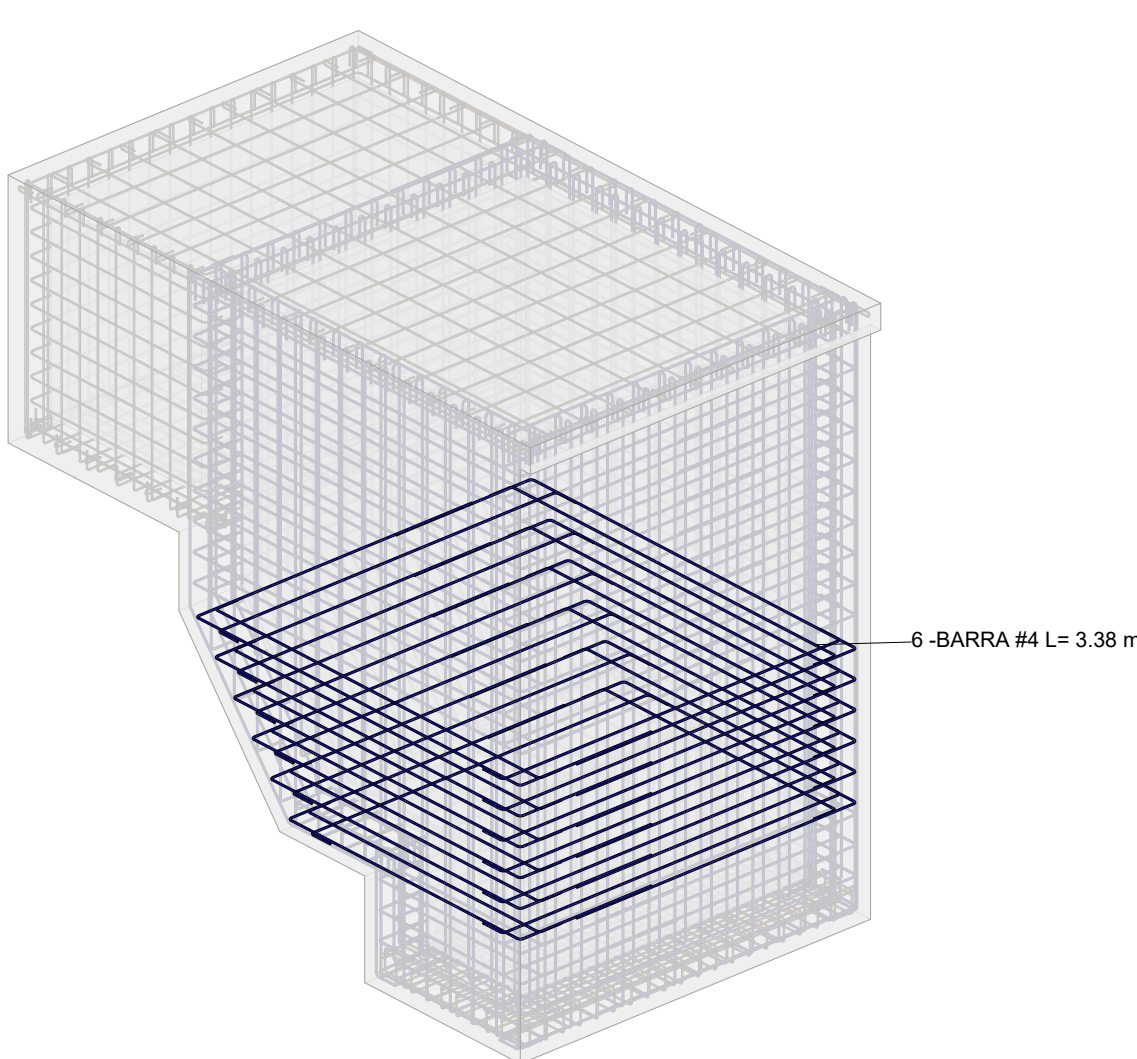

ISOMETRICO ESTACION DE BOMBEO

