



PLANTA ESTRUCTURAL TANQUE SEPTICO

1 : 50

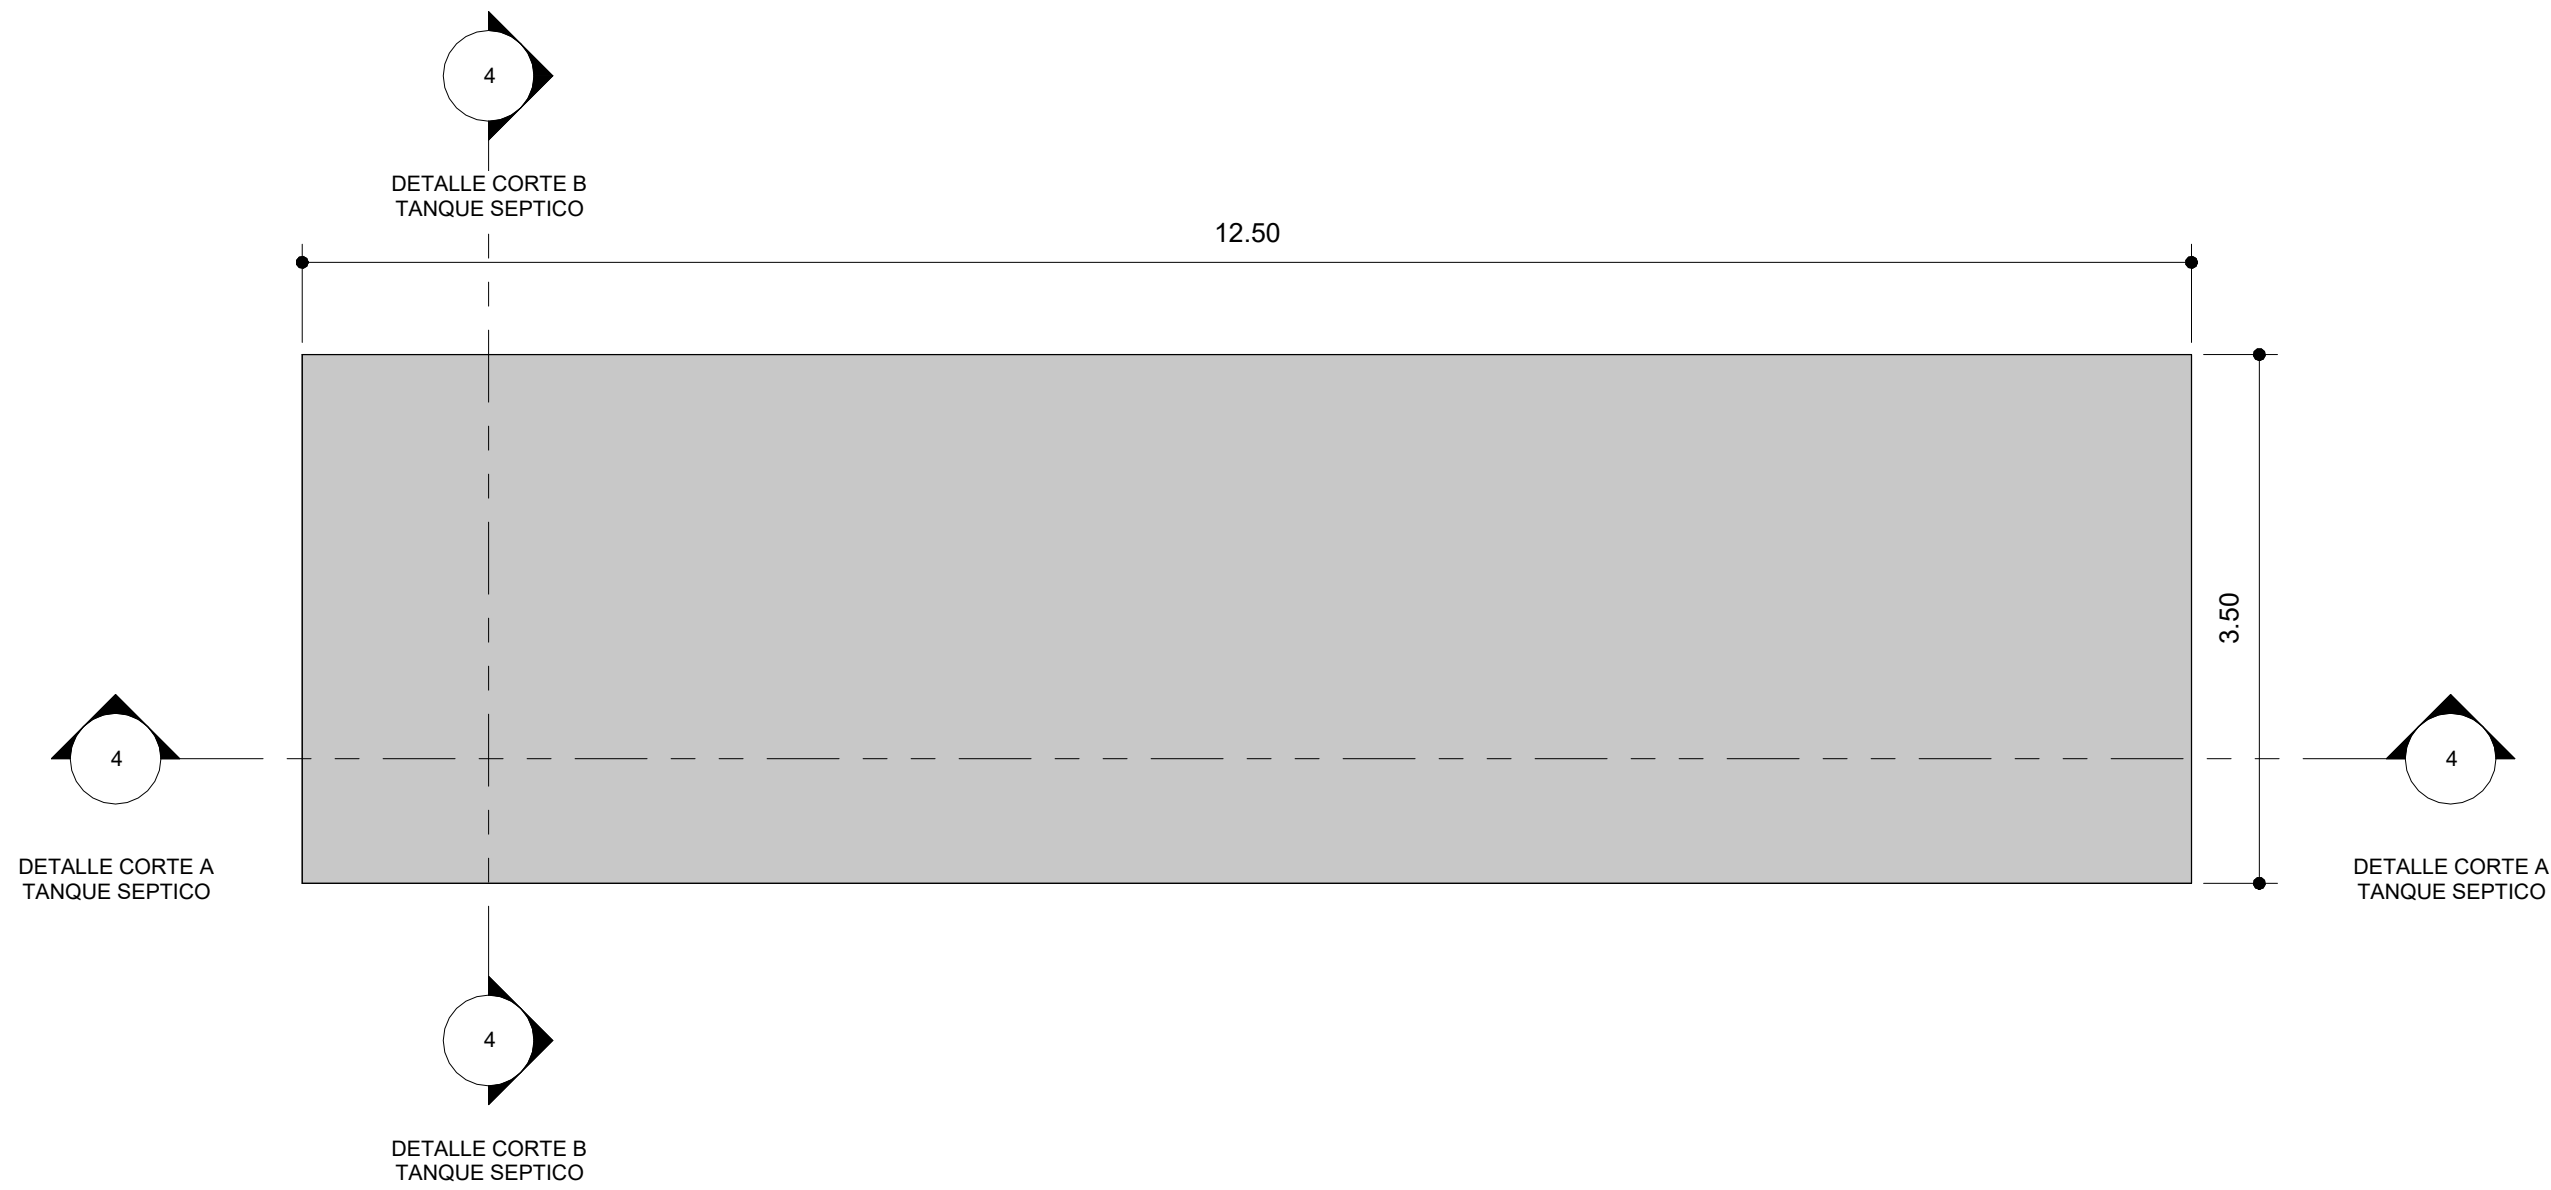


DETALLE CORTE A TANQUE SEPTICO

1 : 50

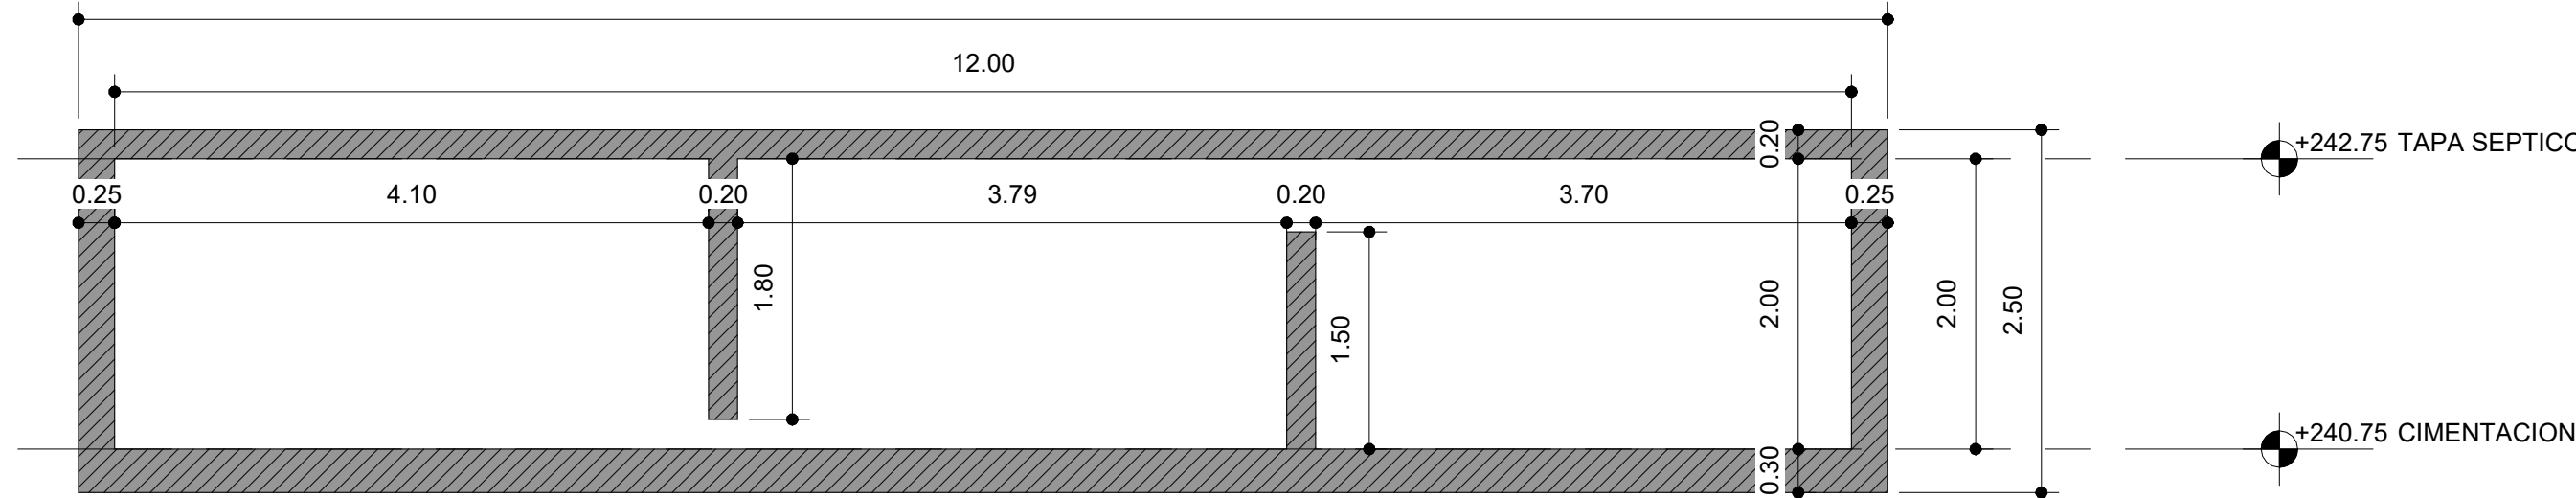


DESPIECE CORTE A TANQUE SEPTICO

1 : 50

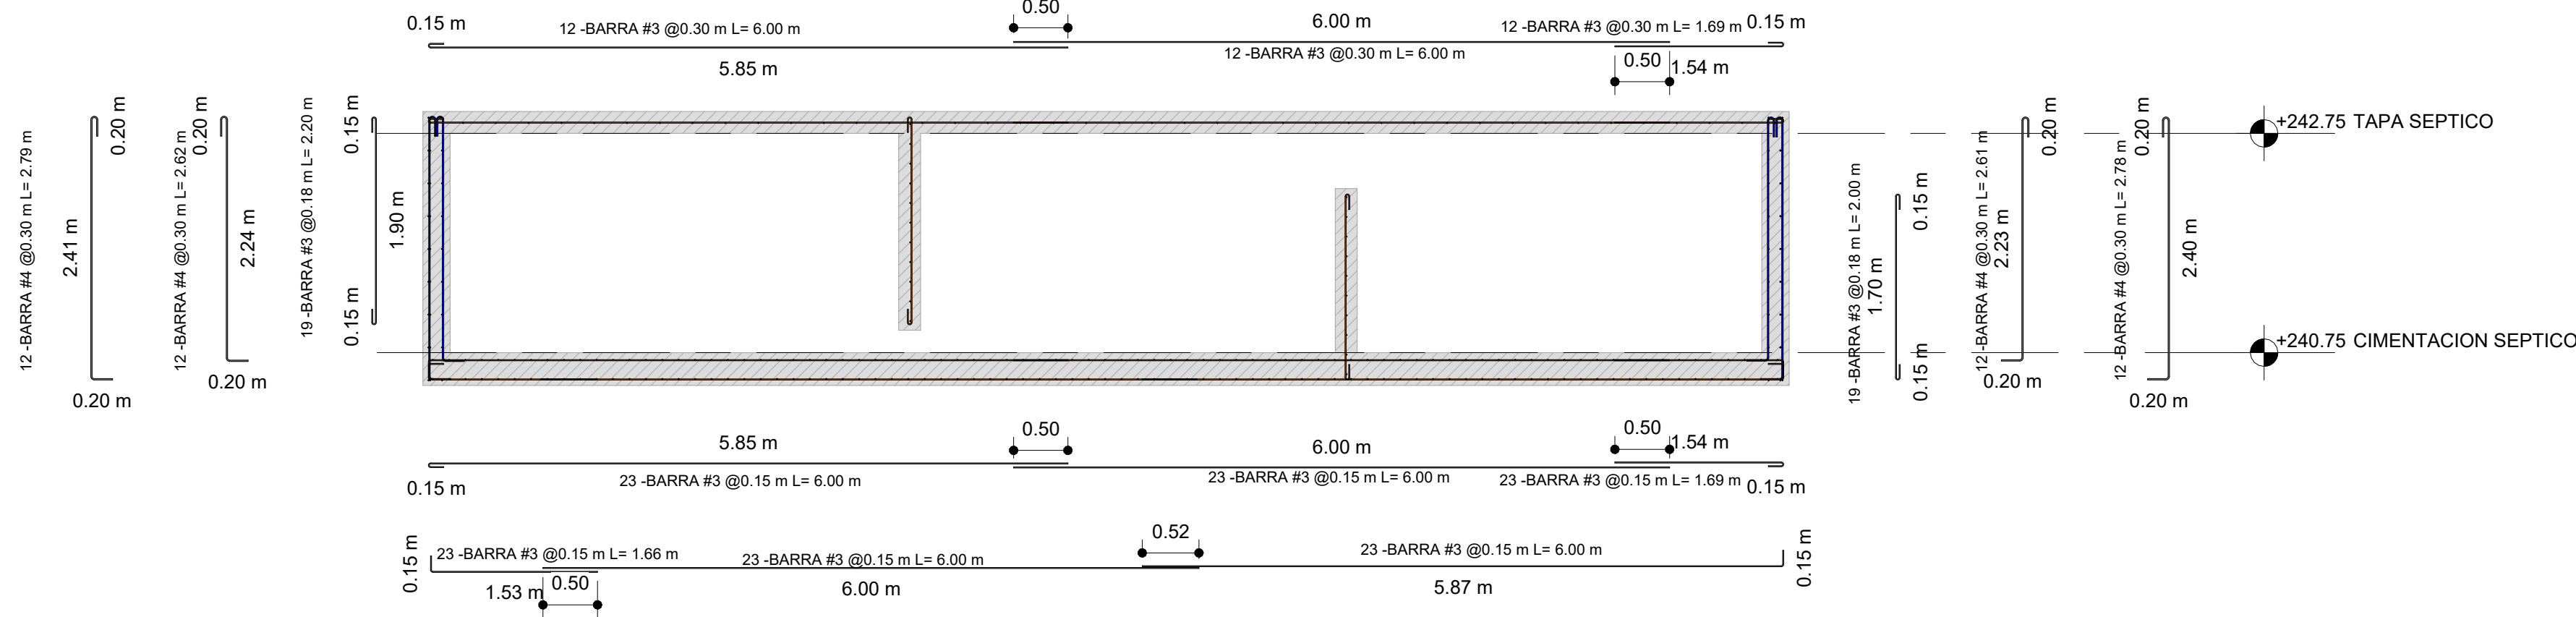


DESPIECE ACEROS DE CIMENTACION TANQUE SEPTICO

1 : 50

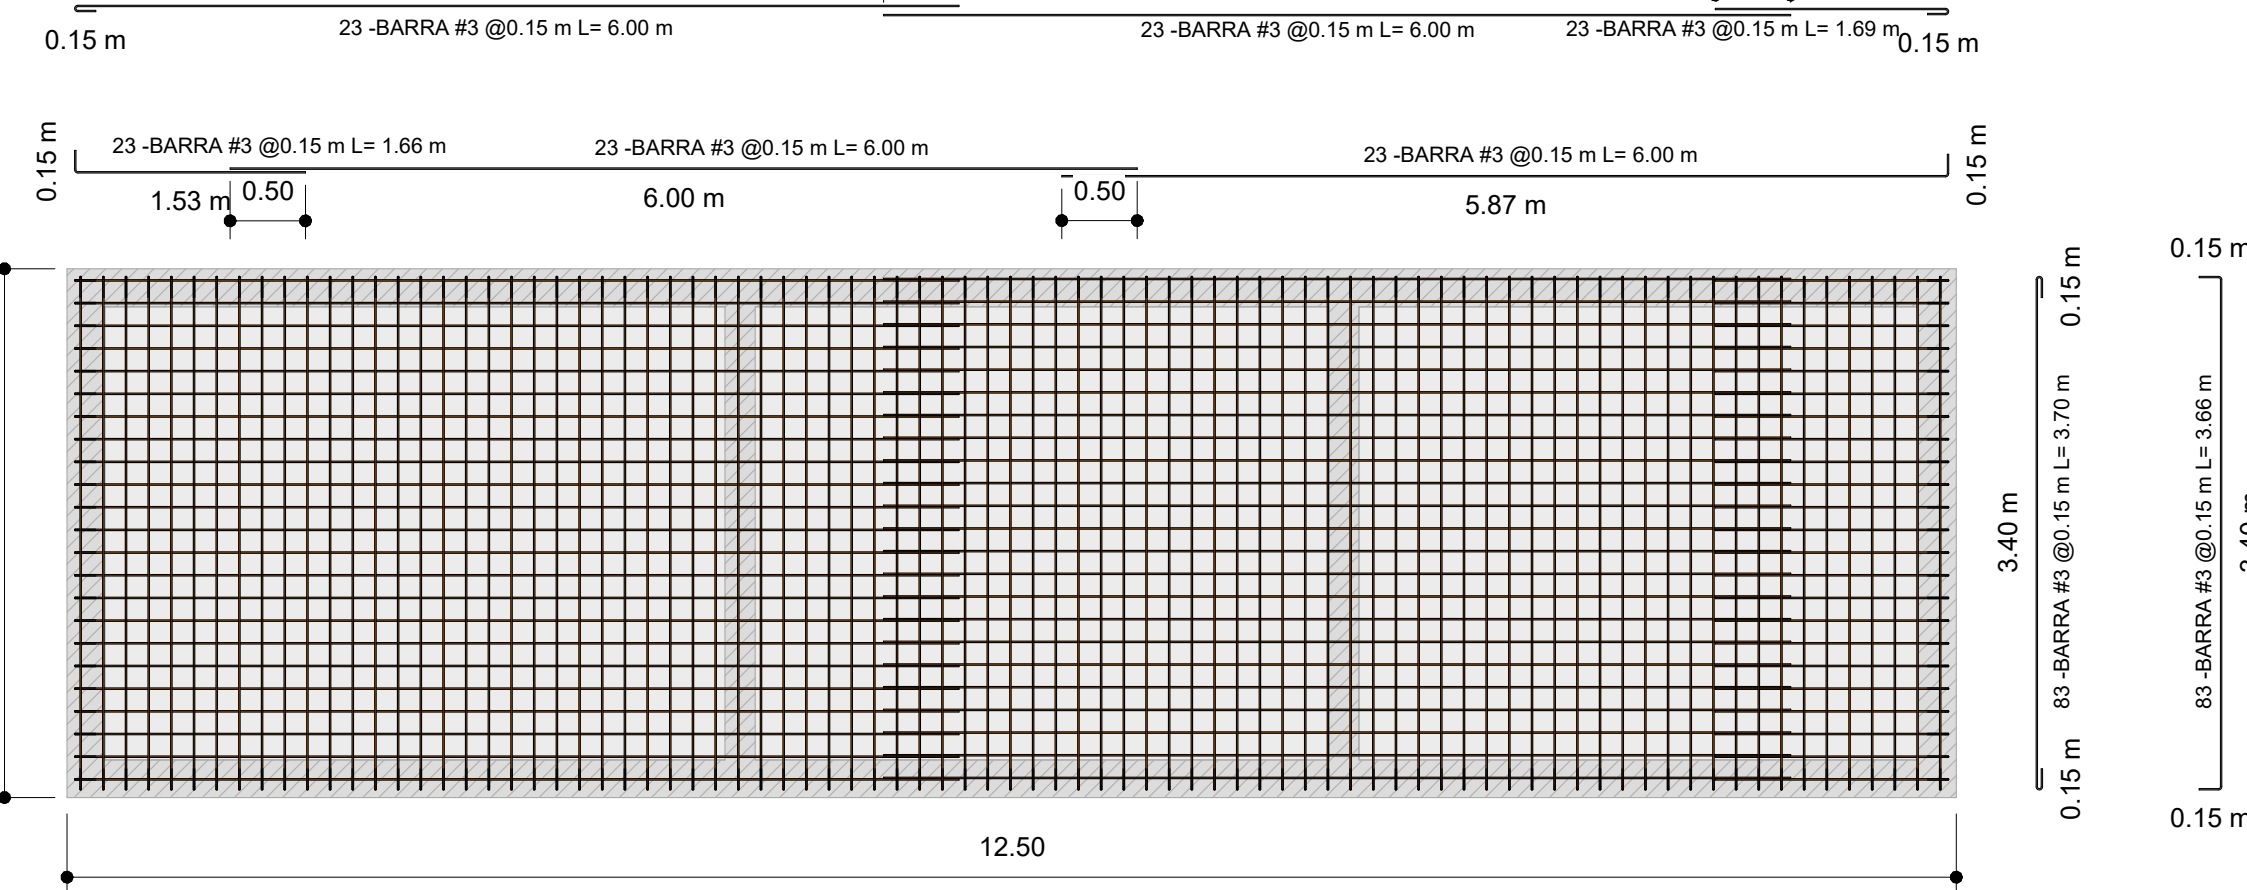


PLANTA ESTRUCTURAL DE MUROS TANQUE SEPTICO

1 : 50

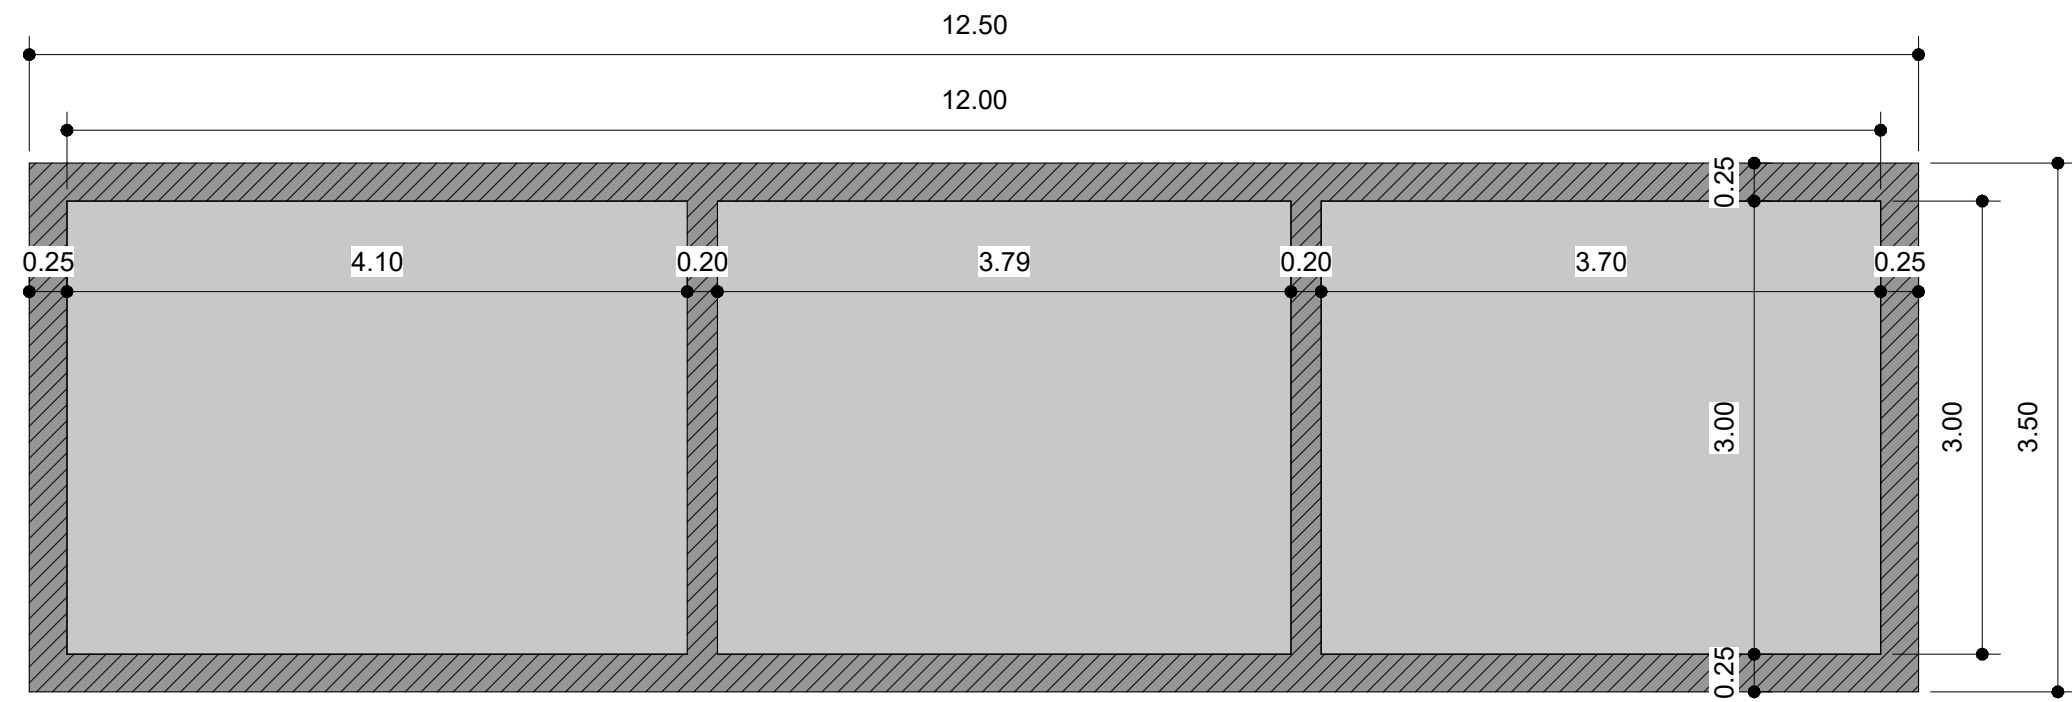


DETALLE CORTE B TANQUE SEPTICO

1 : 50

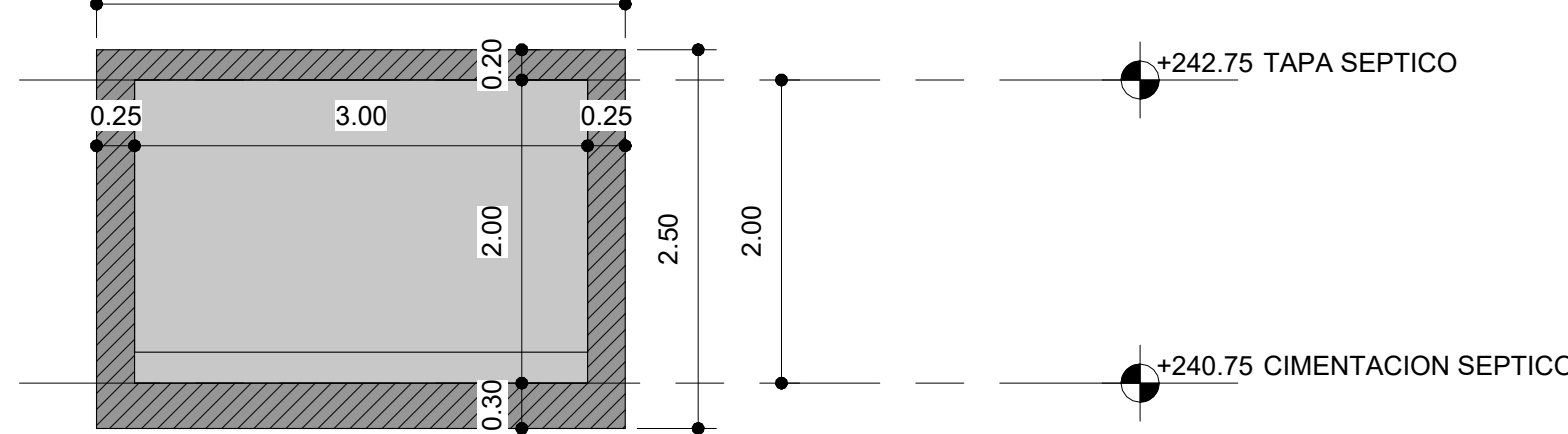

DESPIECE CORTE B TANQUE SEPTICO

1 : 50

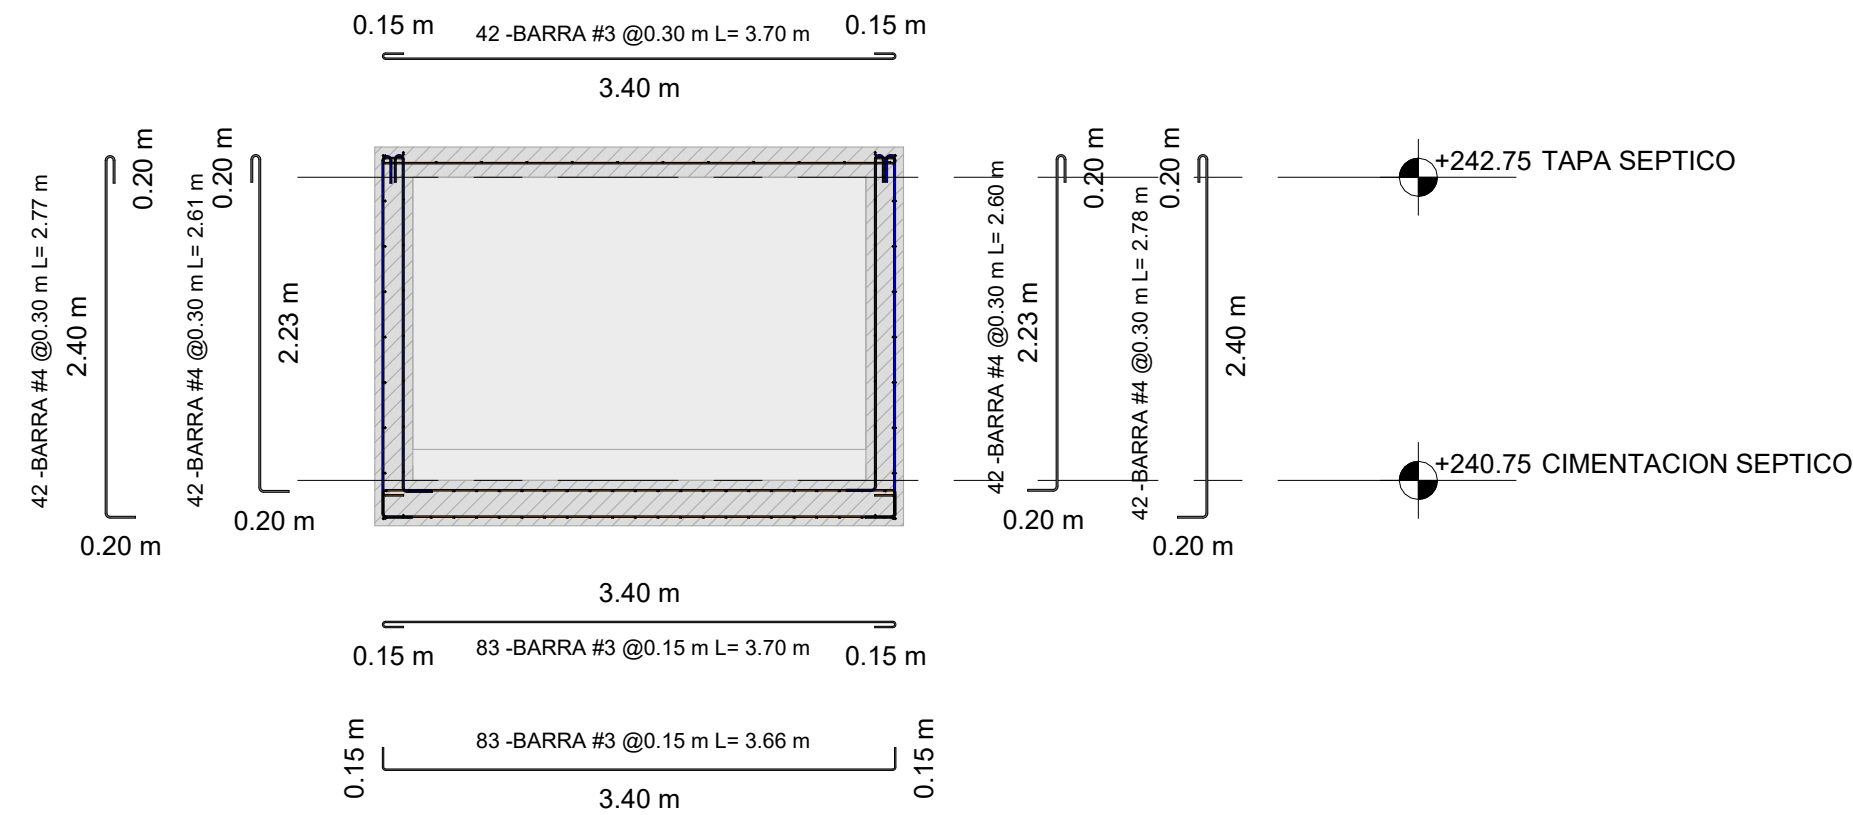

DESPIECE DE ACEROS TAPA TANQUE SEPTICO

1 : 50

