



PLANTA ESTRUCTURAL DE LOSA 1 PTAR NIVEL\_+237.29m

1 : 50

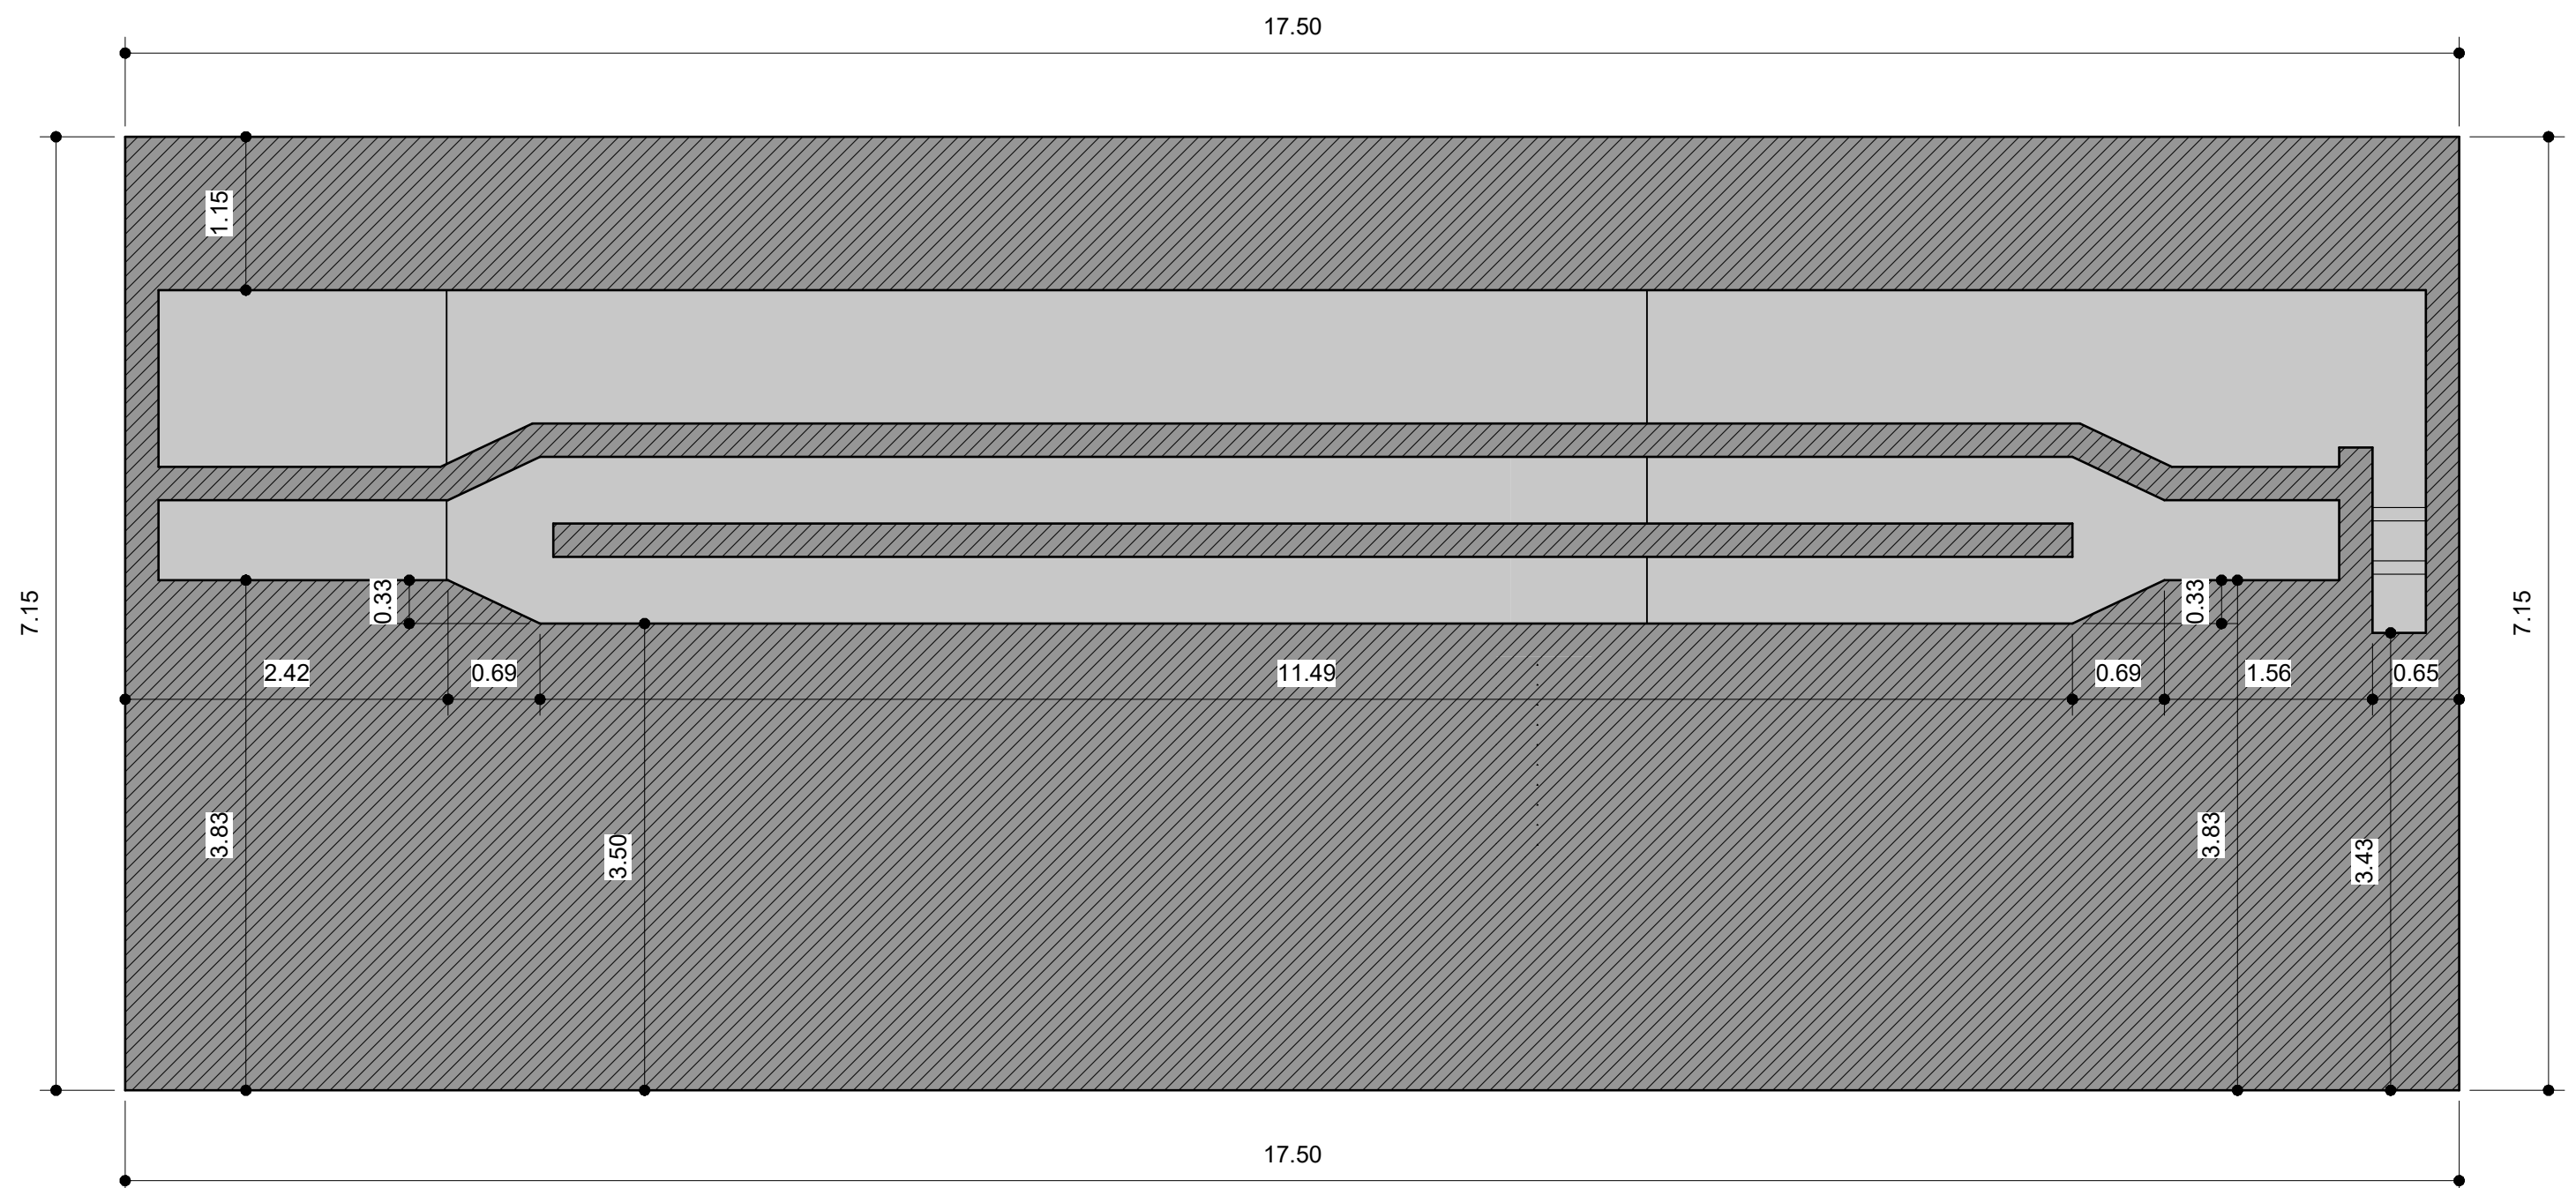


PLANTA ESTRUCTURAL DE LOSA 2 Y 3 PTAR NIVEL\_+238.09m

1 : 50


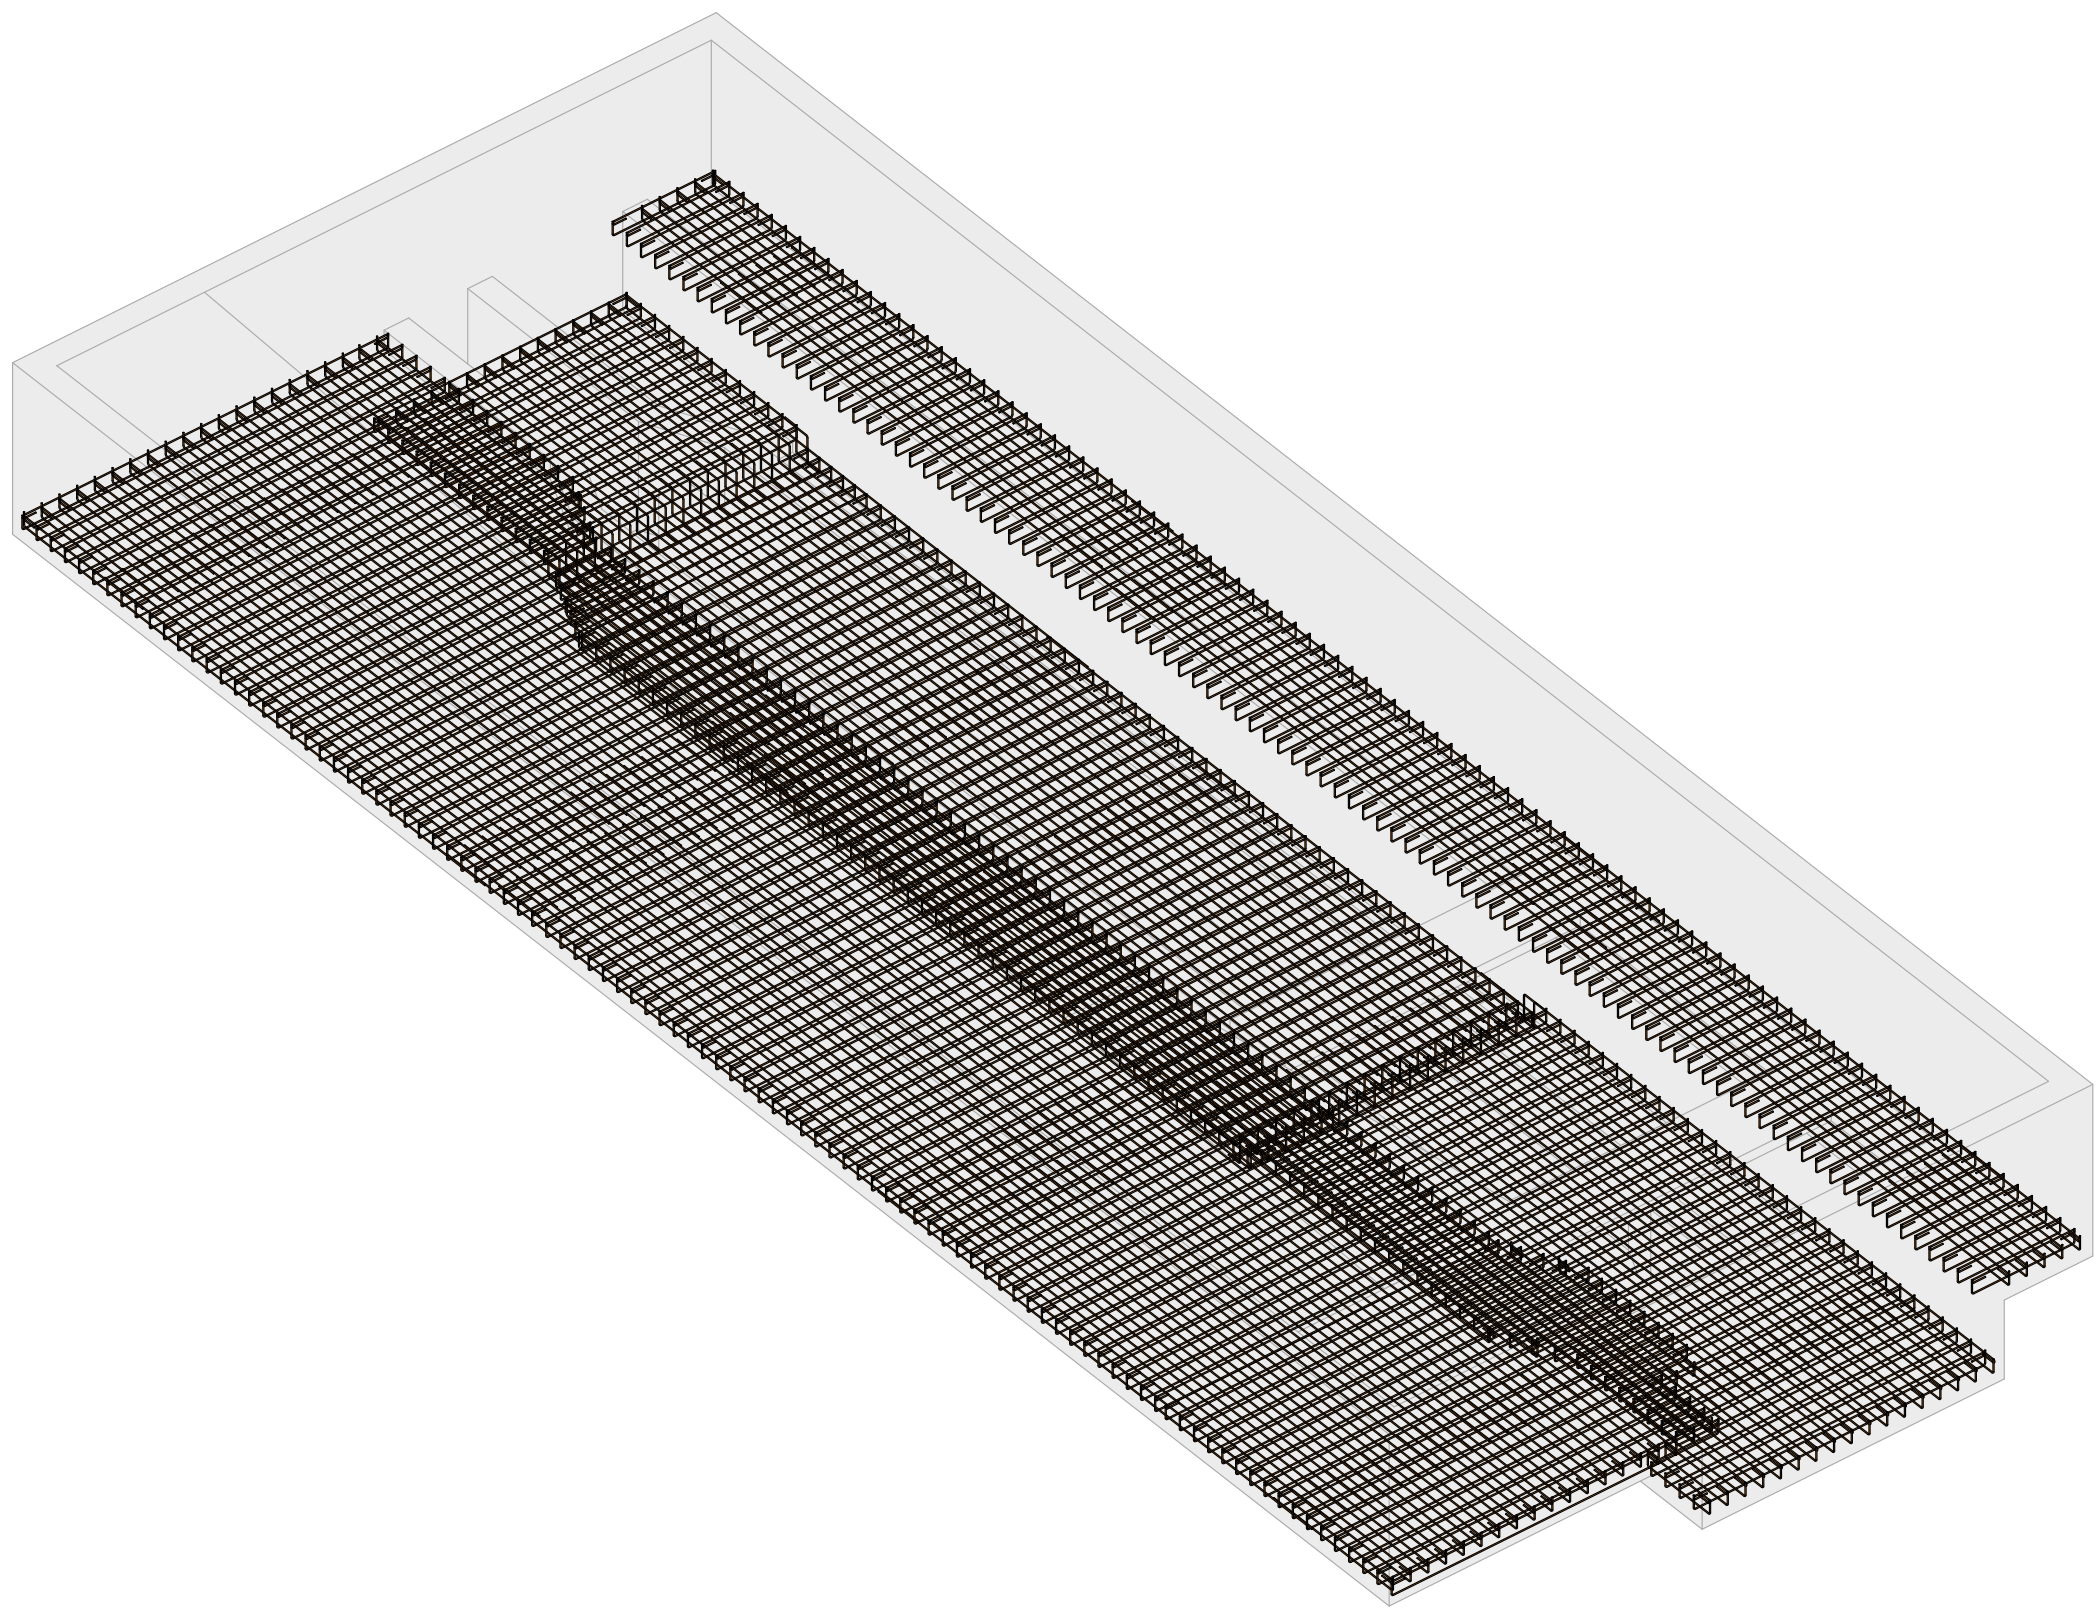


ARMADO DE ACERO DE LOSA DE CIMENTACIÓN VISTA EN ISOMETRICO

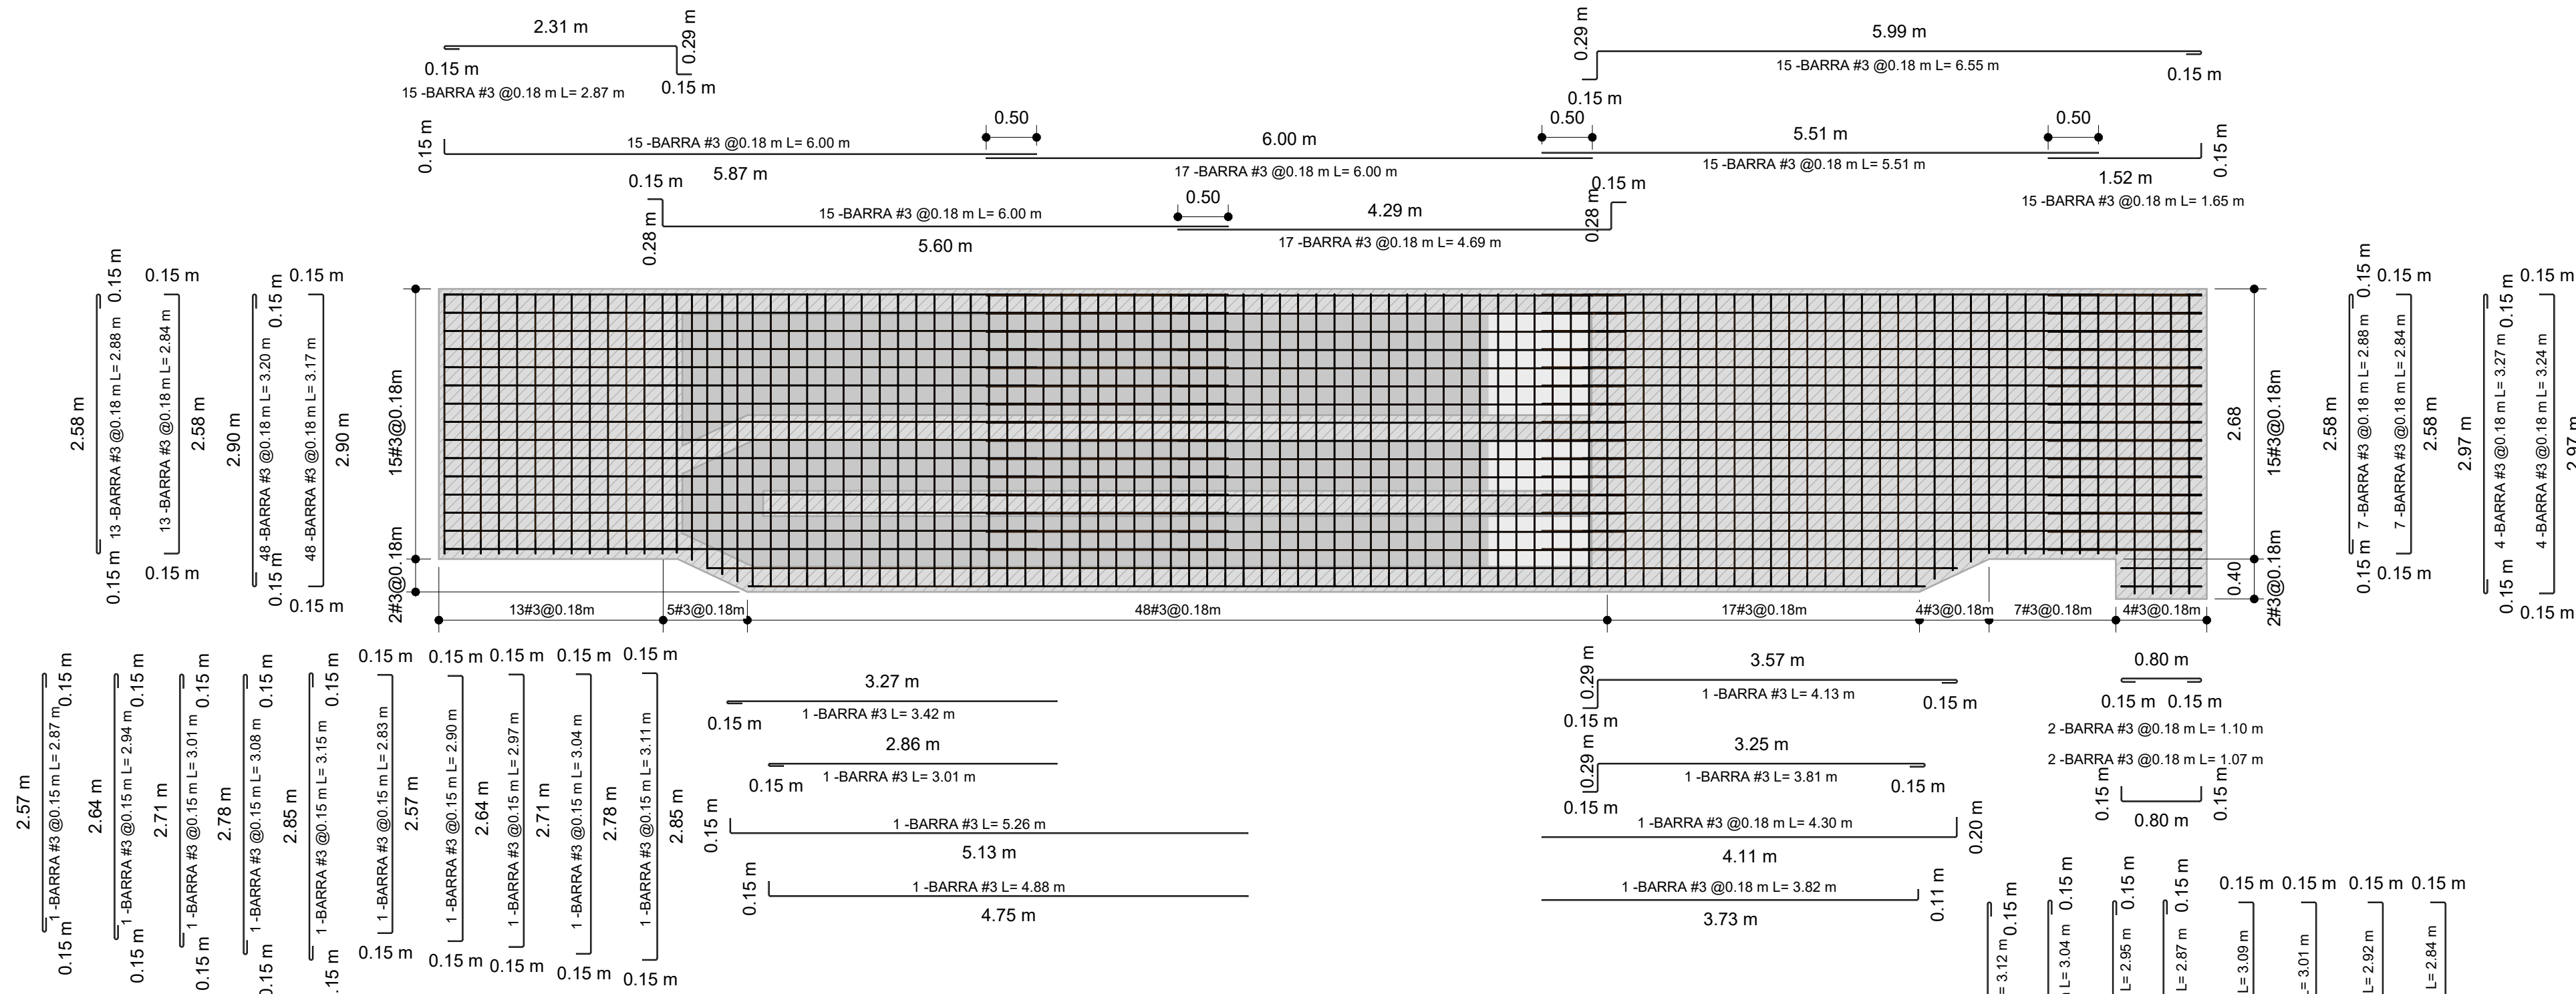

DESPIECE DE ACERO DE LOSA 1 PTAR

1 : 50

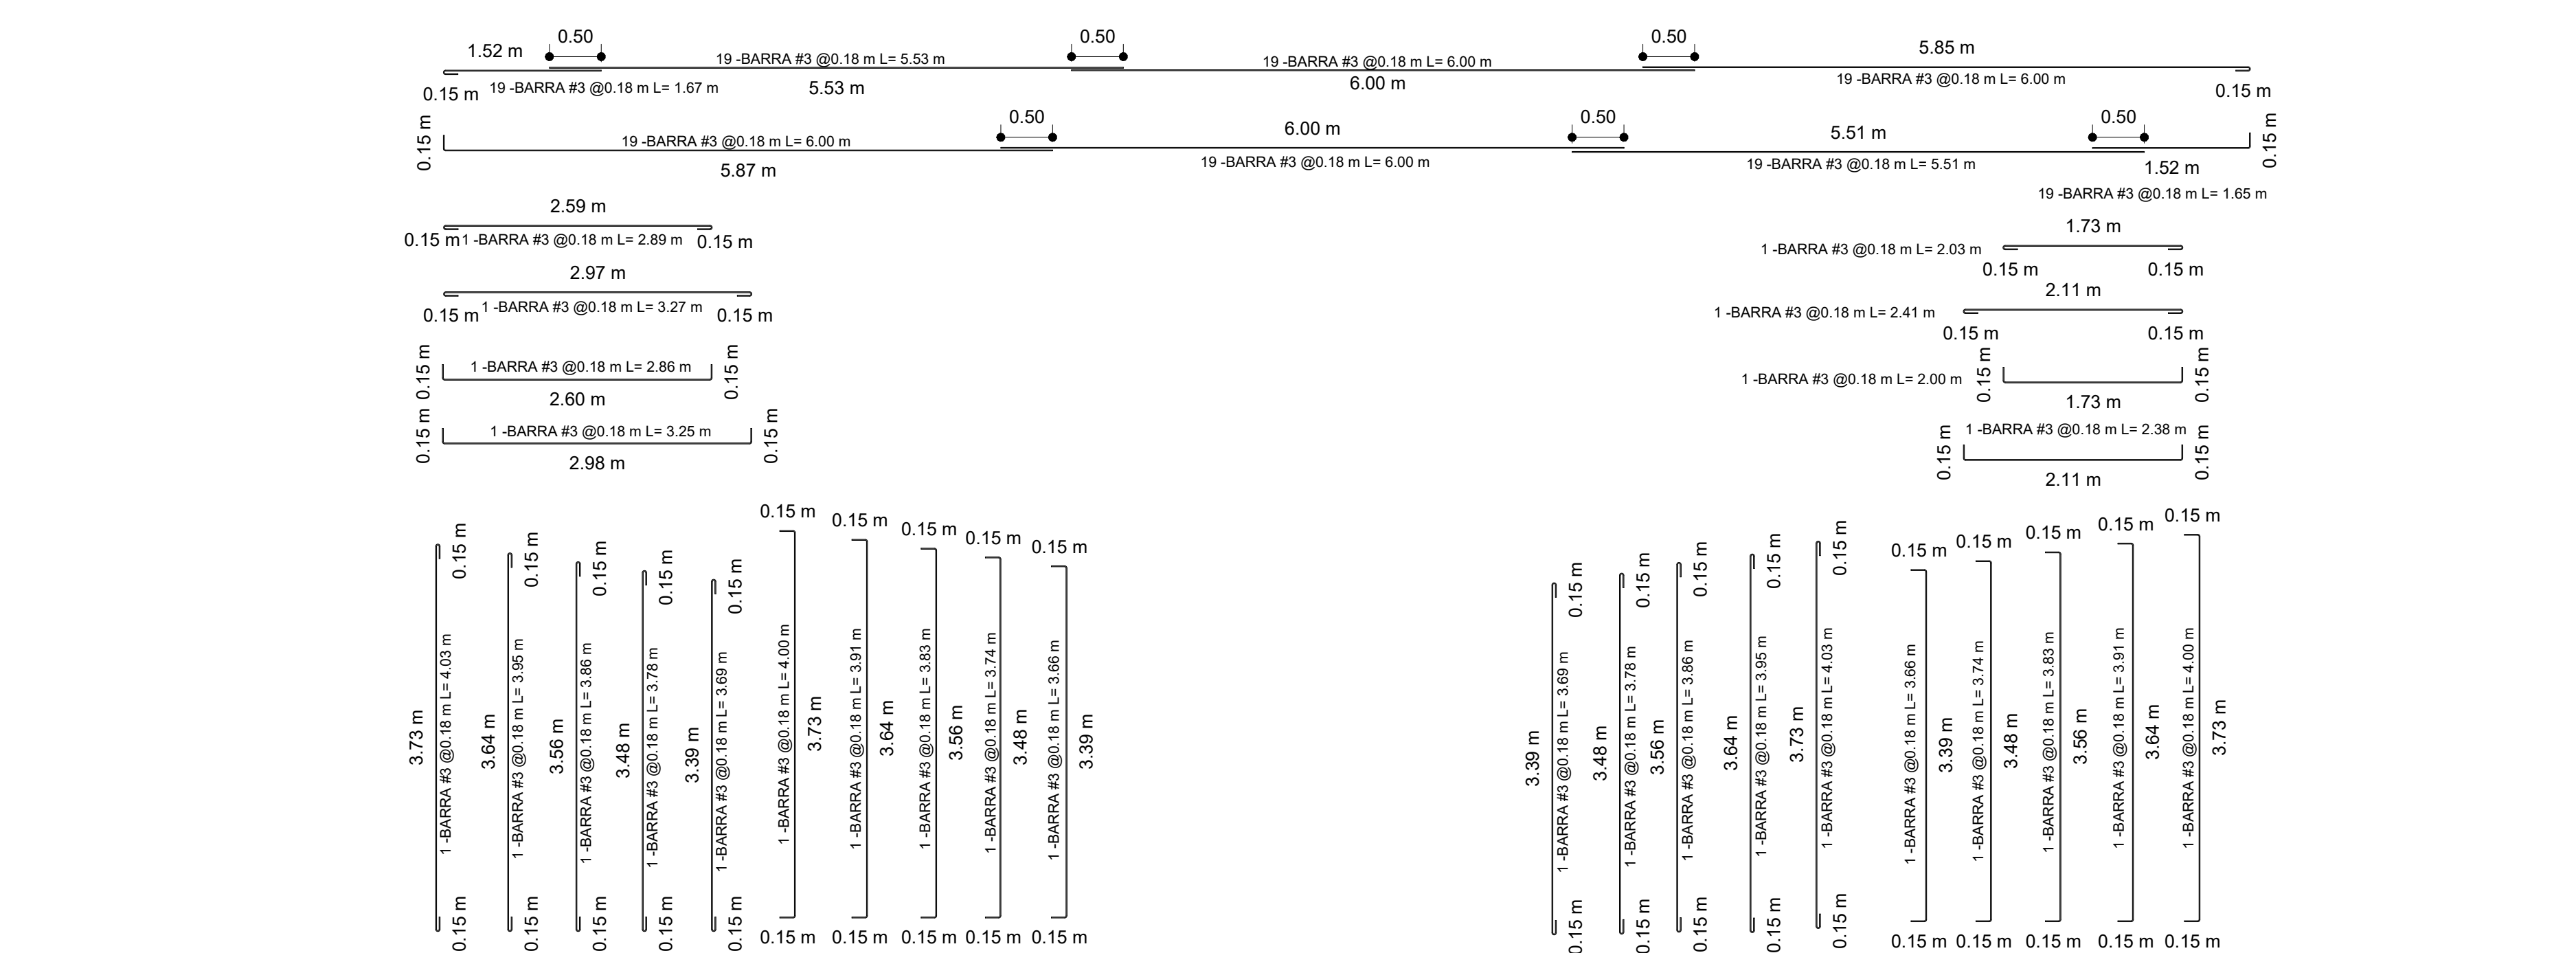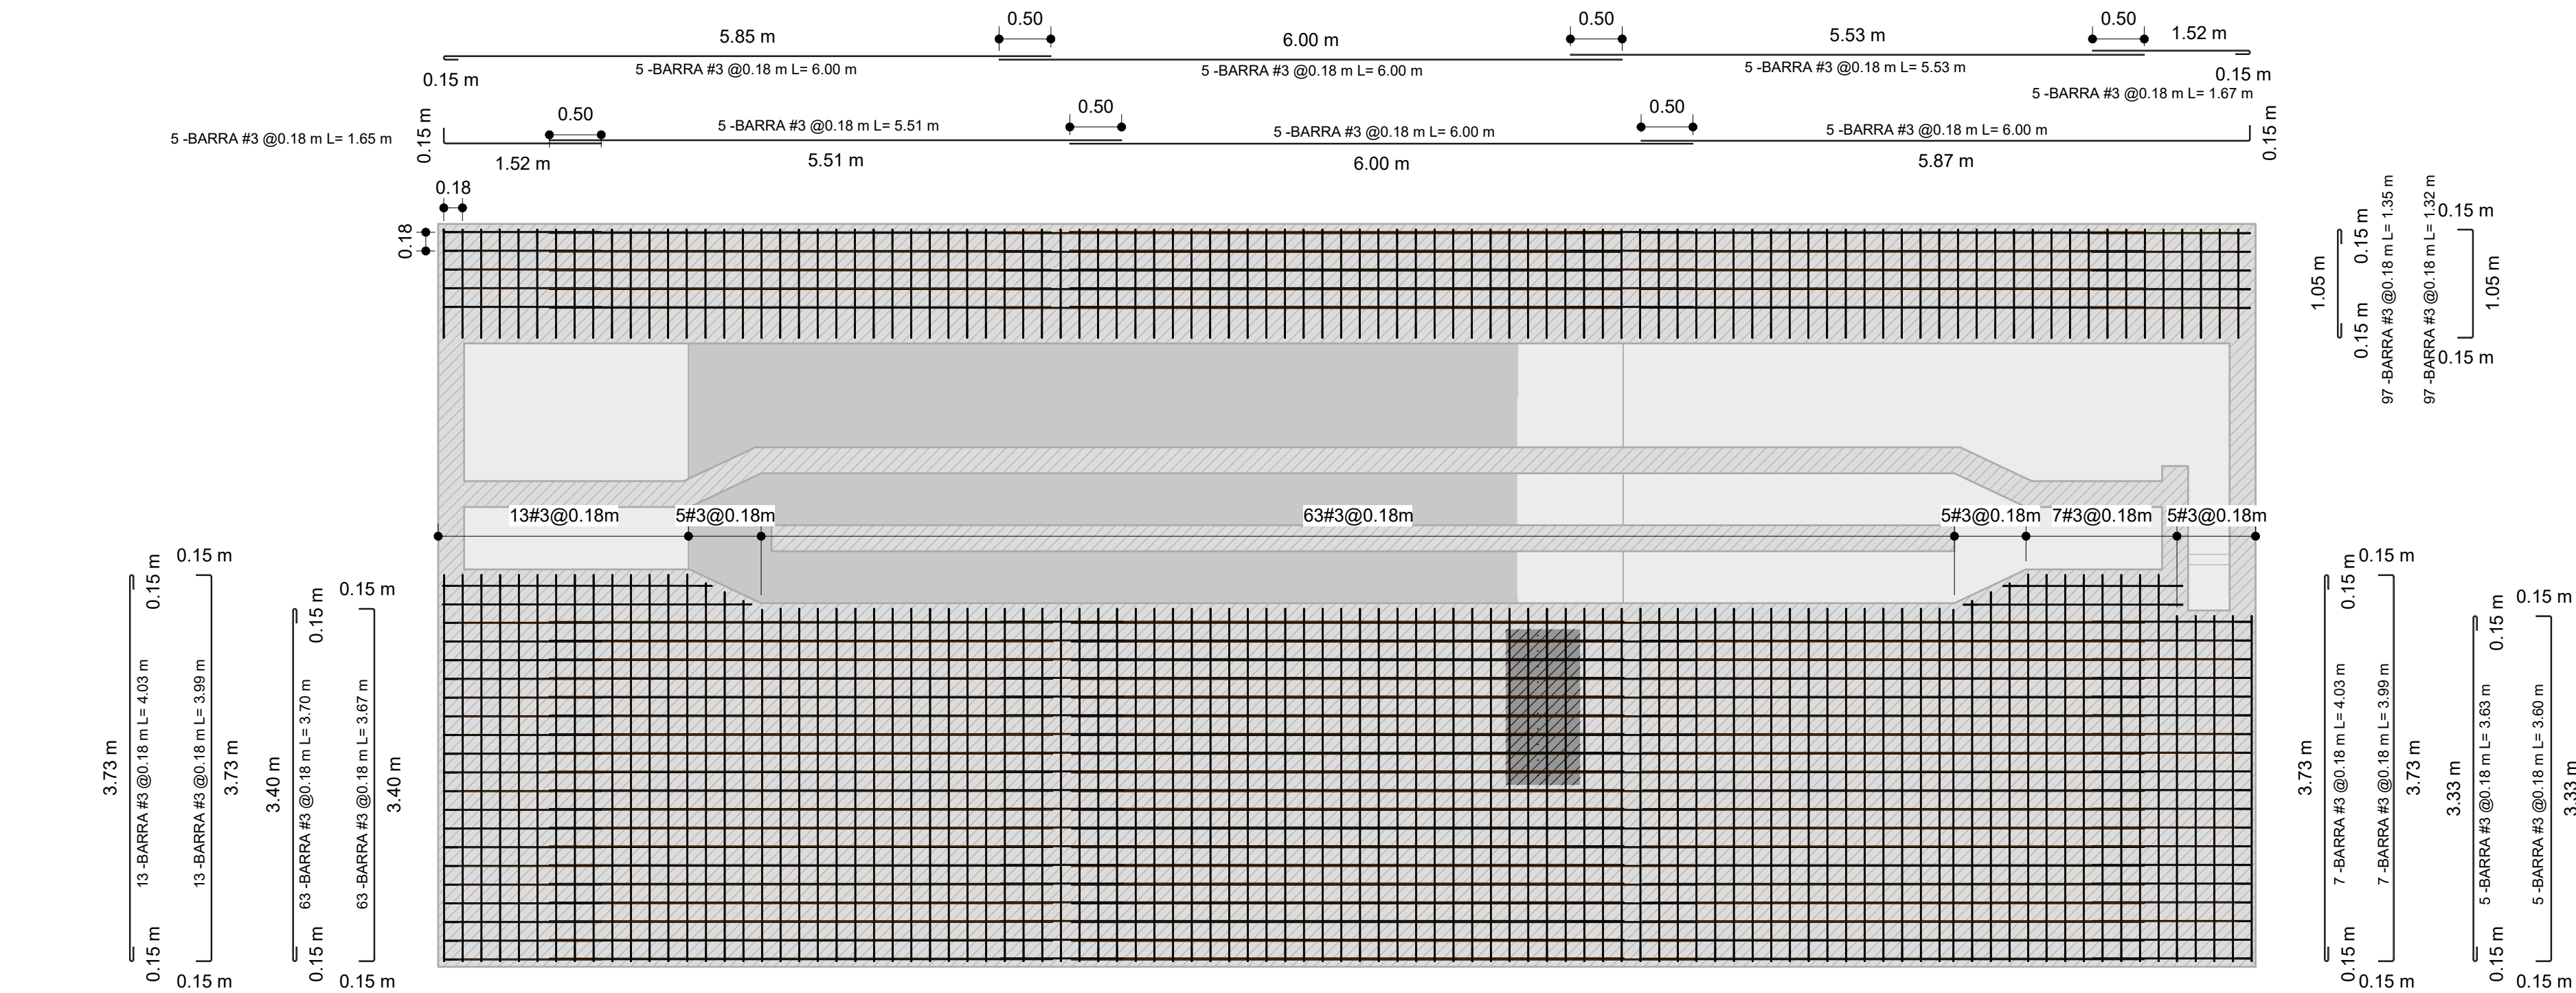

DESPIECE DE ACERO DE LOSA 2 Y 3 PTAR

1 : 50