



PLANTA ESTRUCTURAL DE LECHO DE SECADO

1 : 50

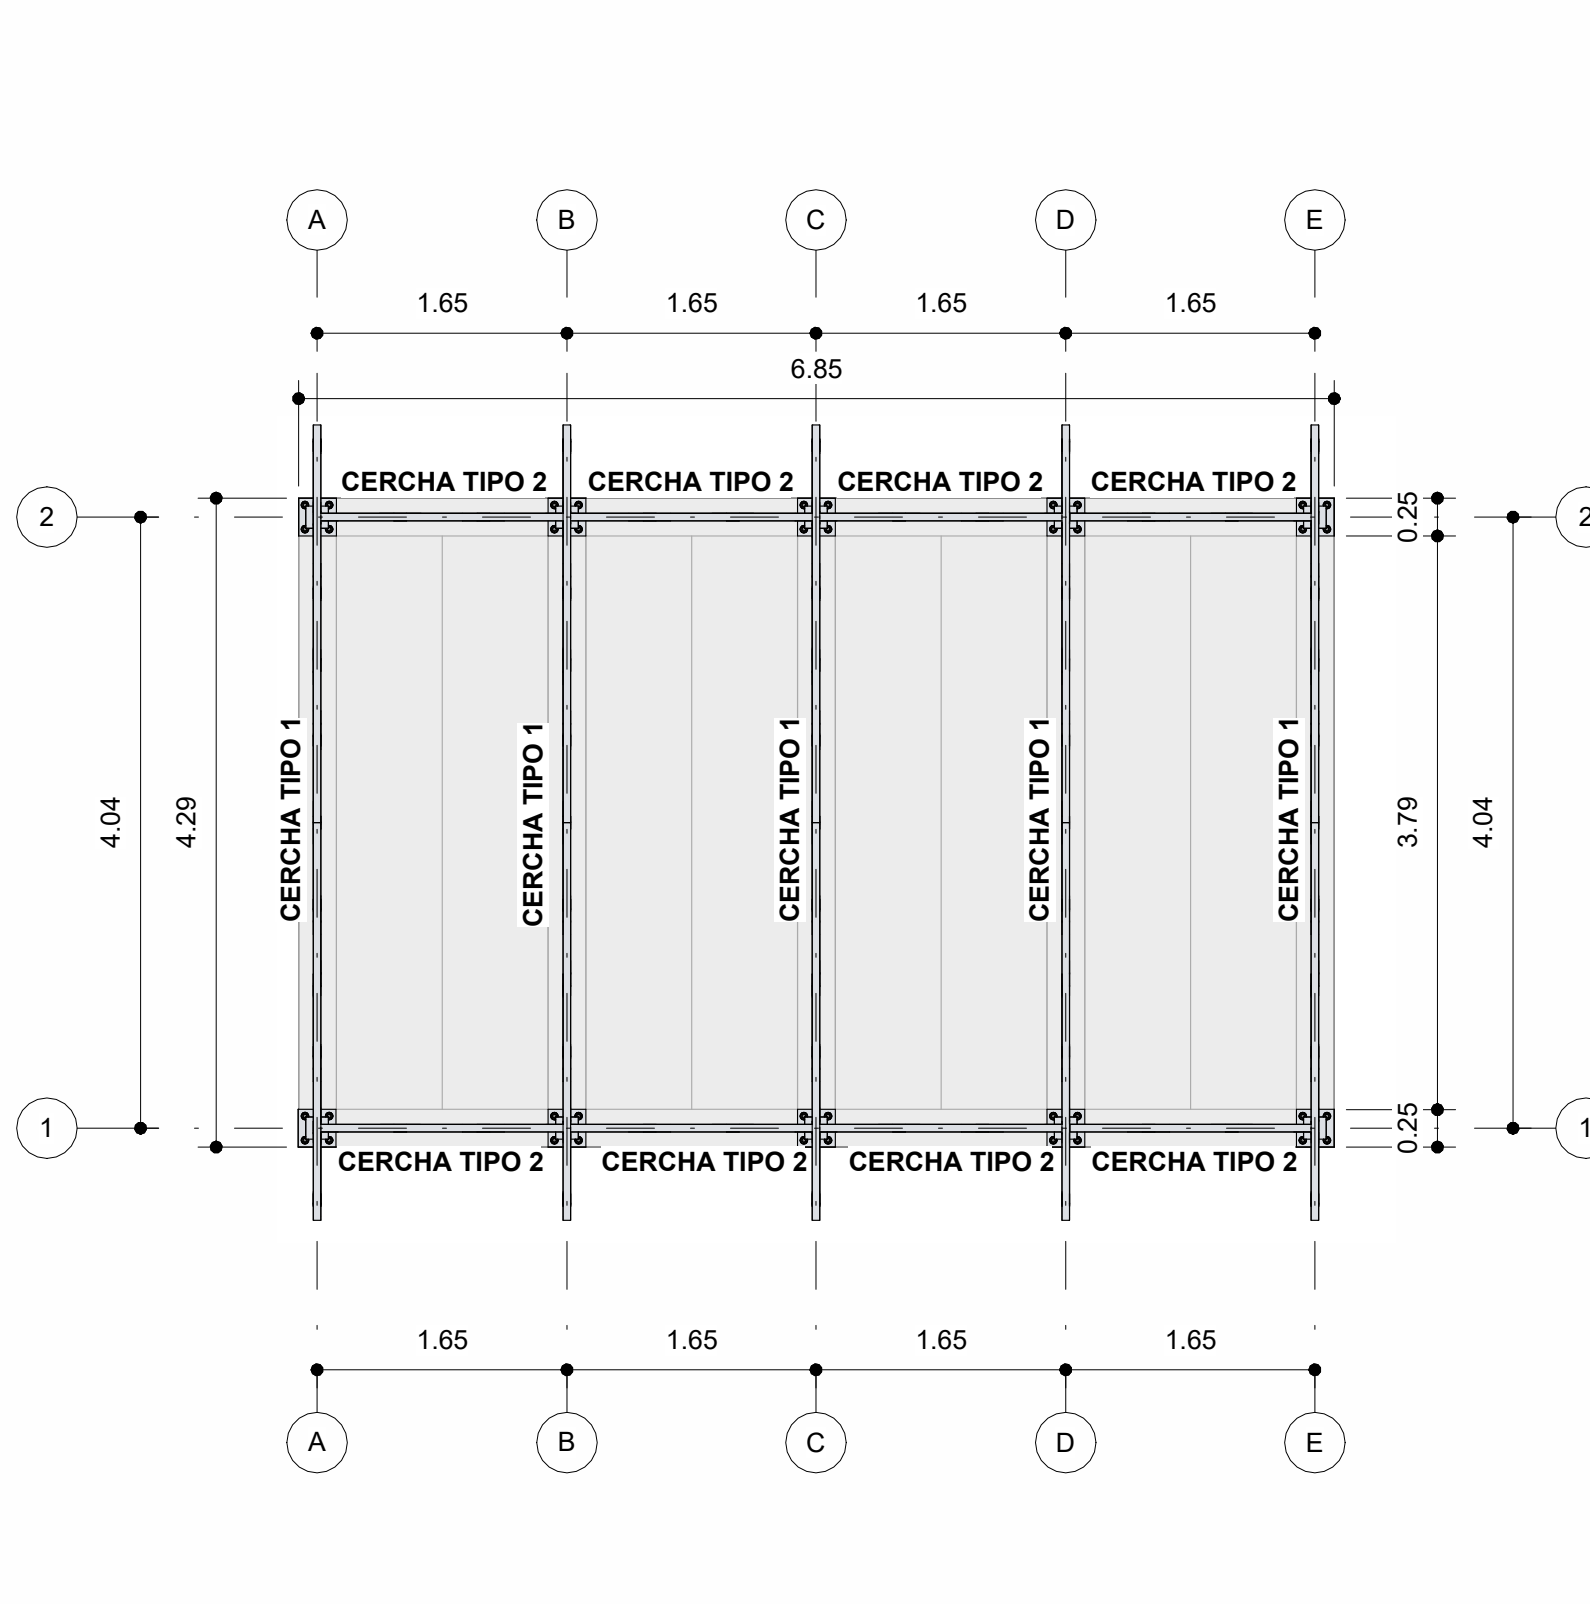


PLANTA ESTRUCTURAL DE CERCHAS

1 : 50

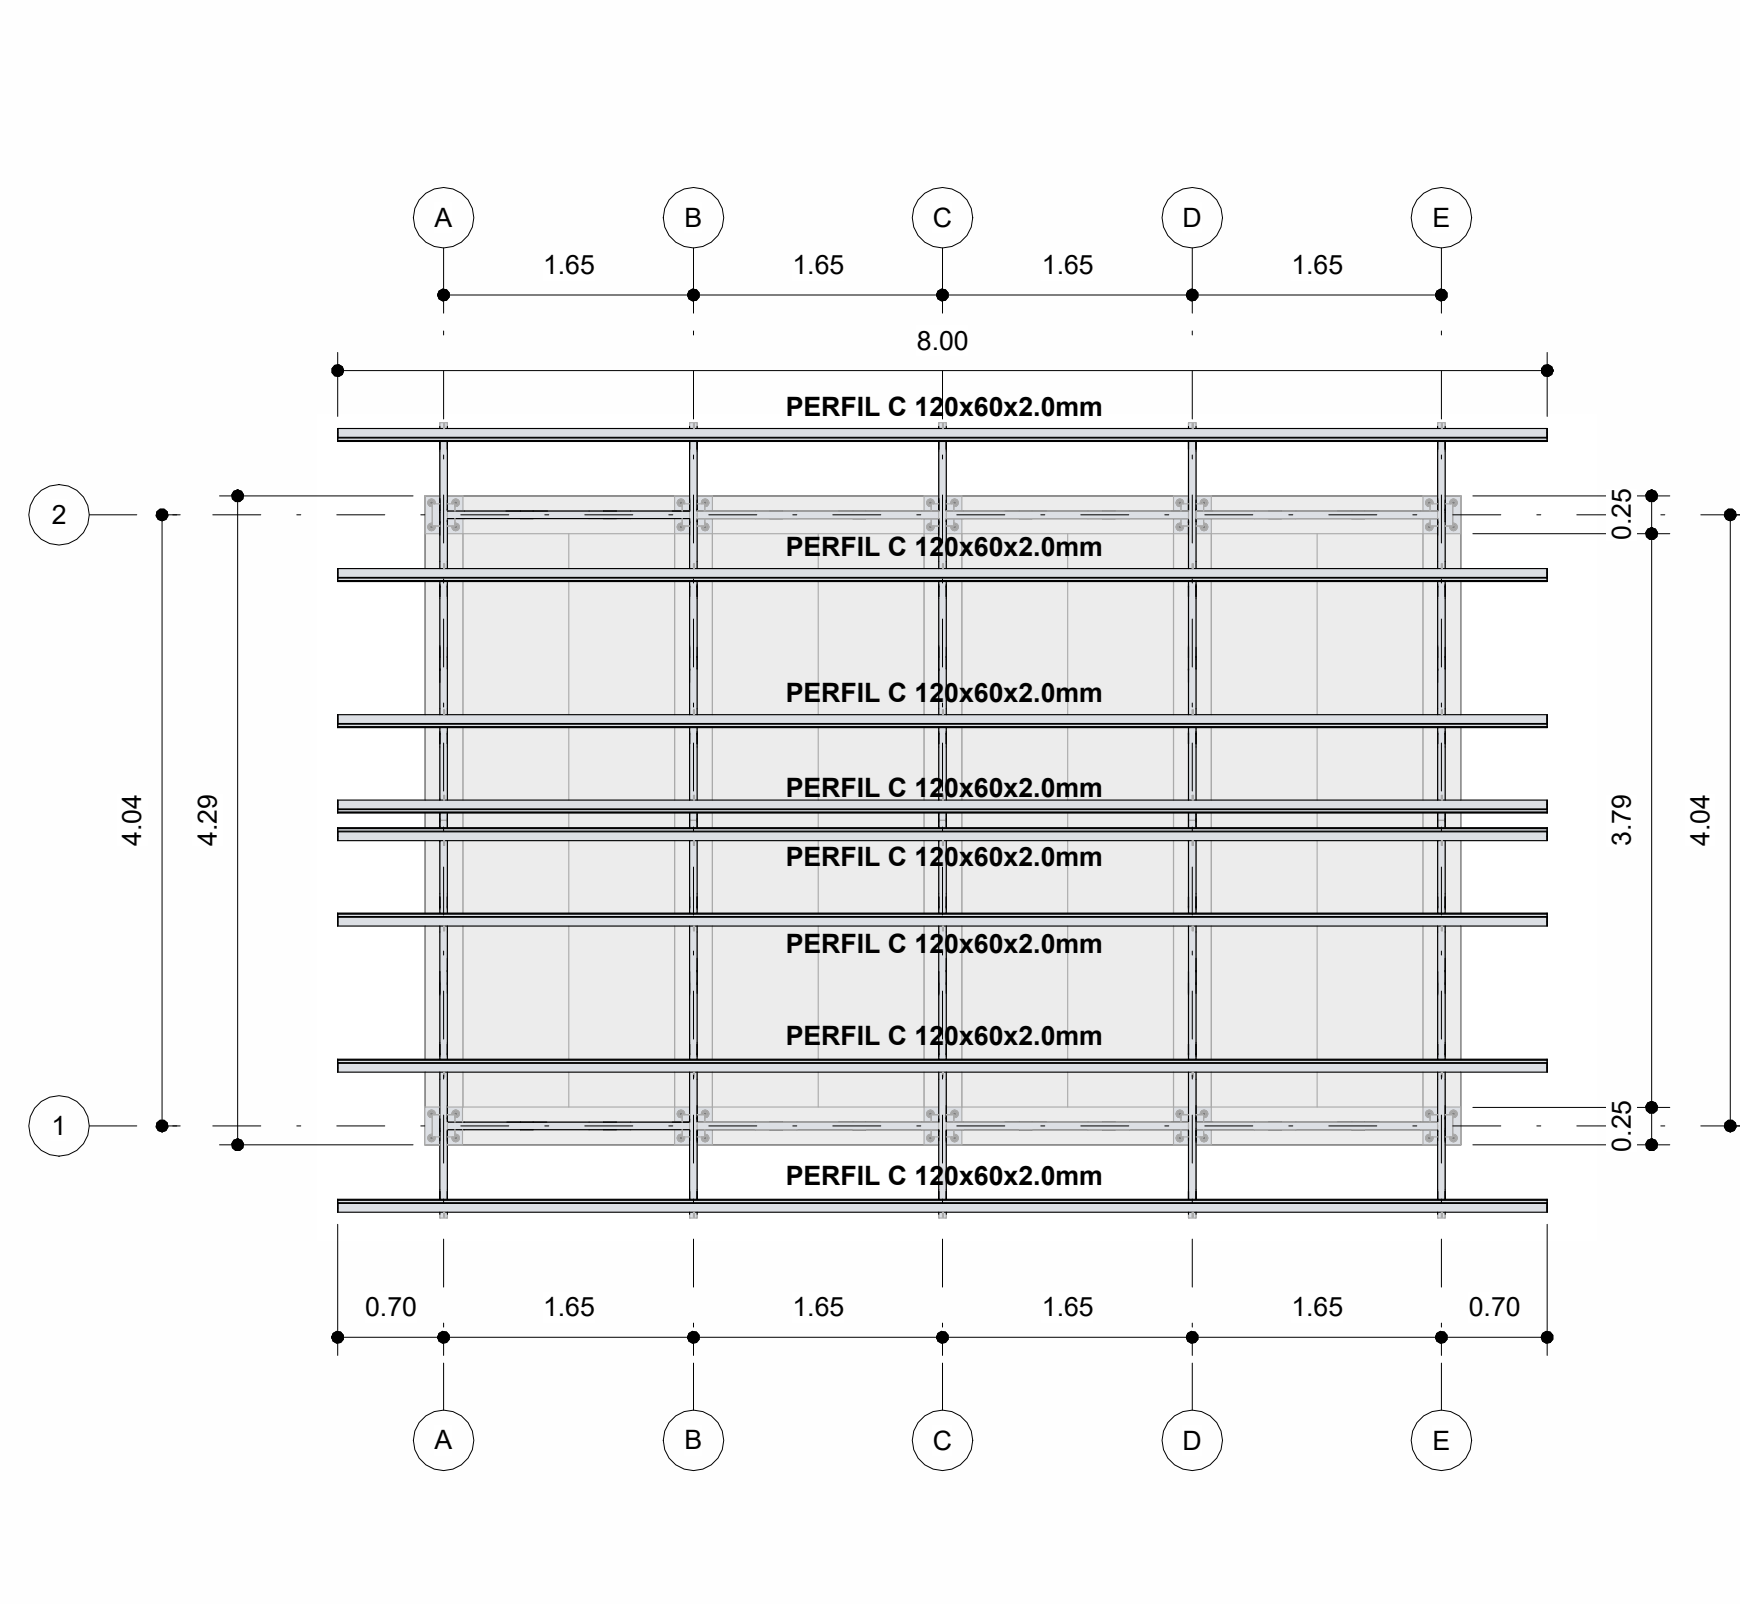


PLANTA ESTRUCTURAL DE CUBIERTA

1 : 50

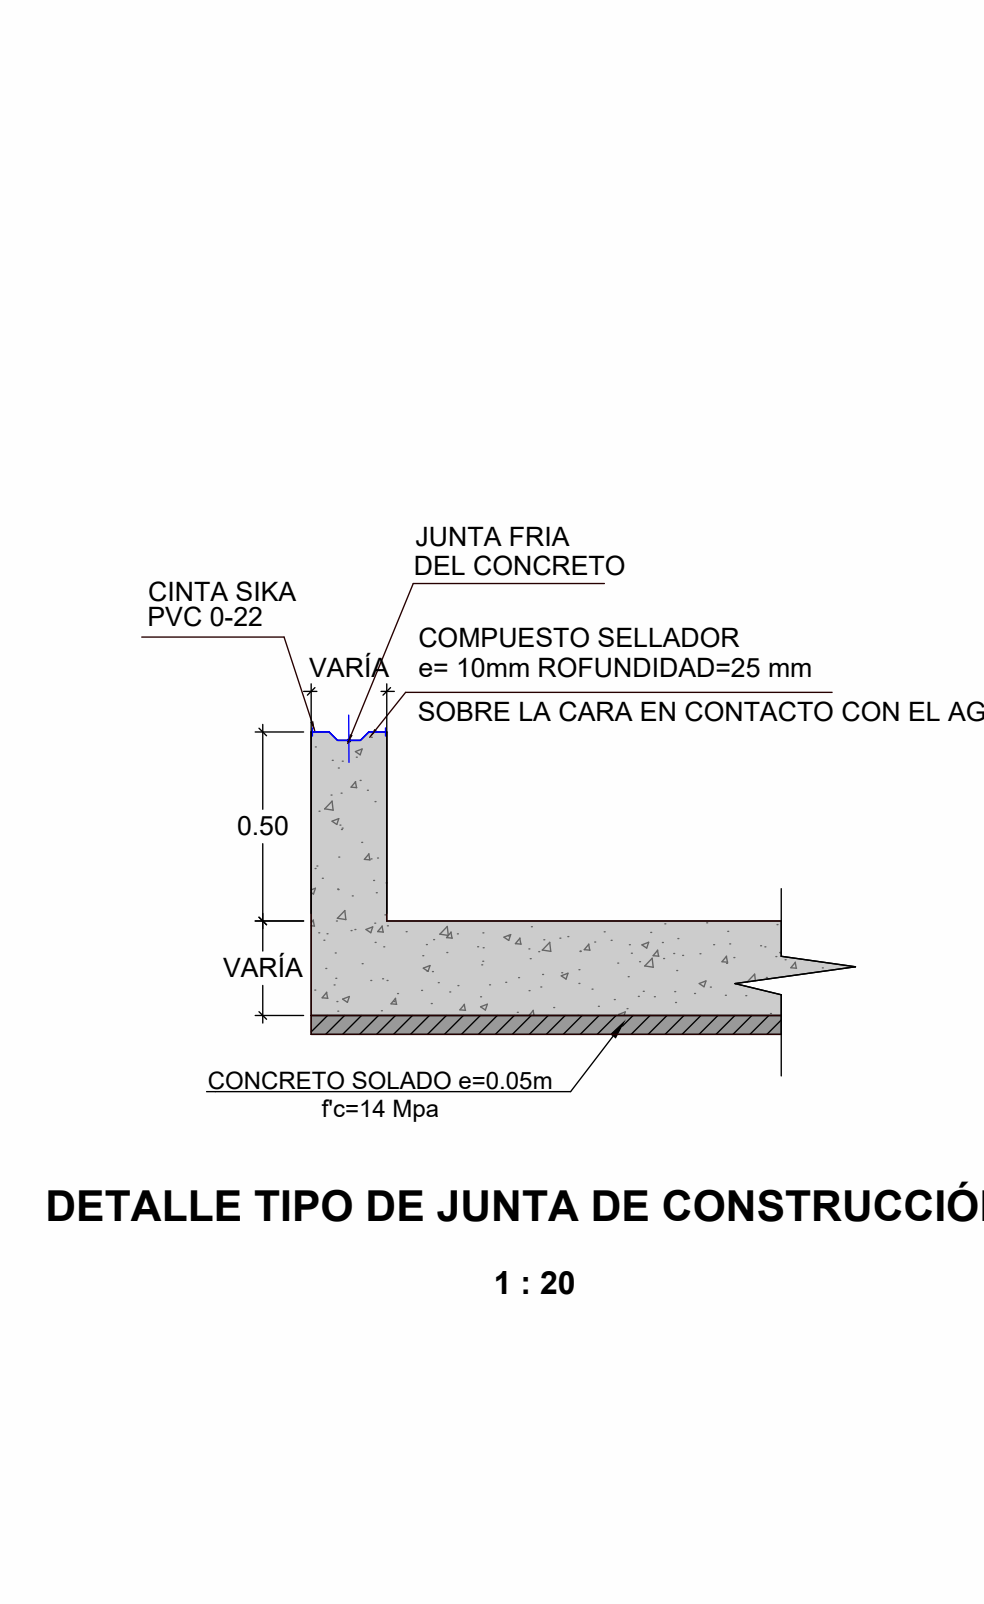


DETALLE TIPO DE JUNTA DE CONSTRUCCIÓN.

1 : 20

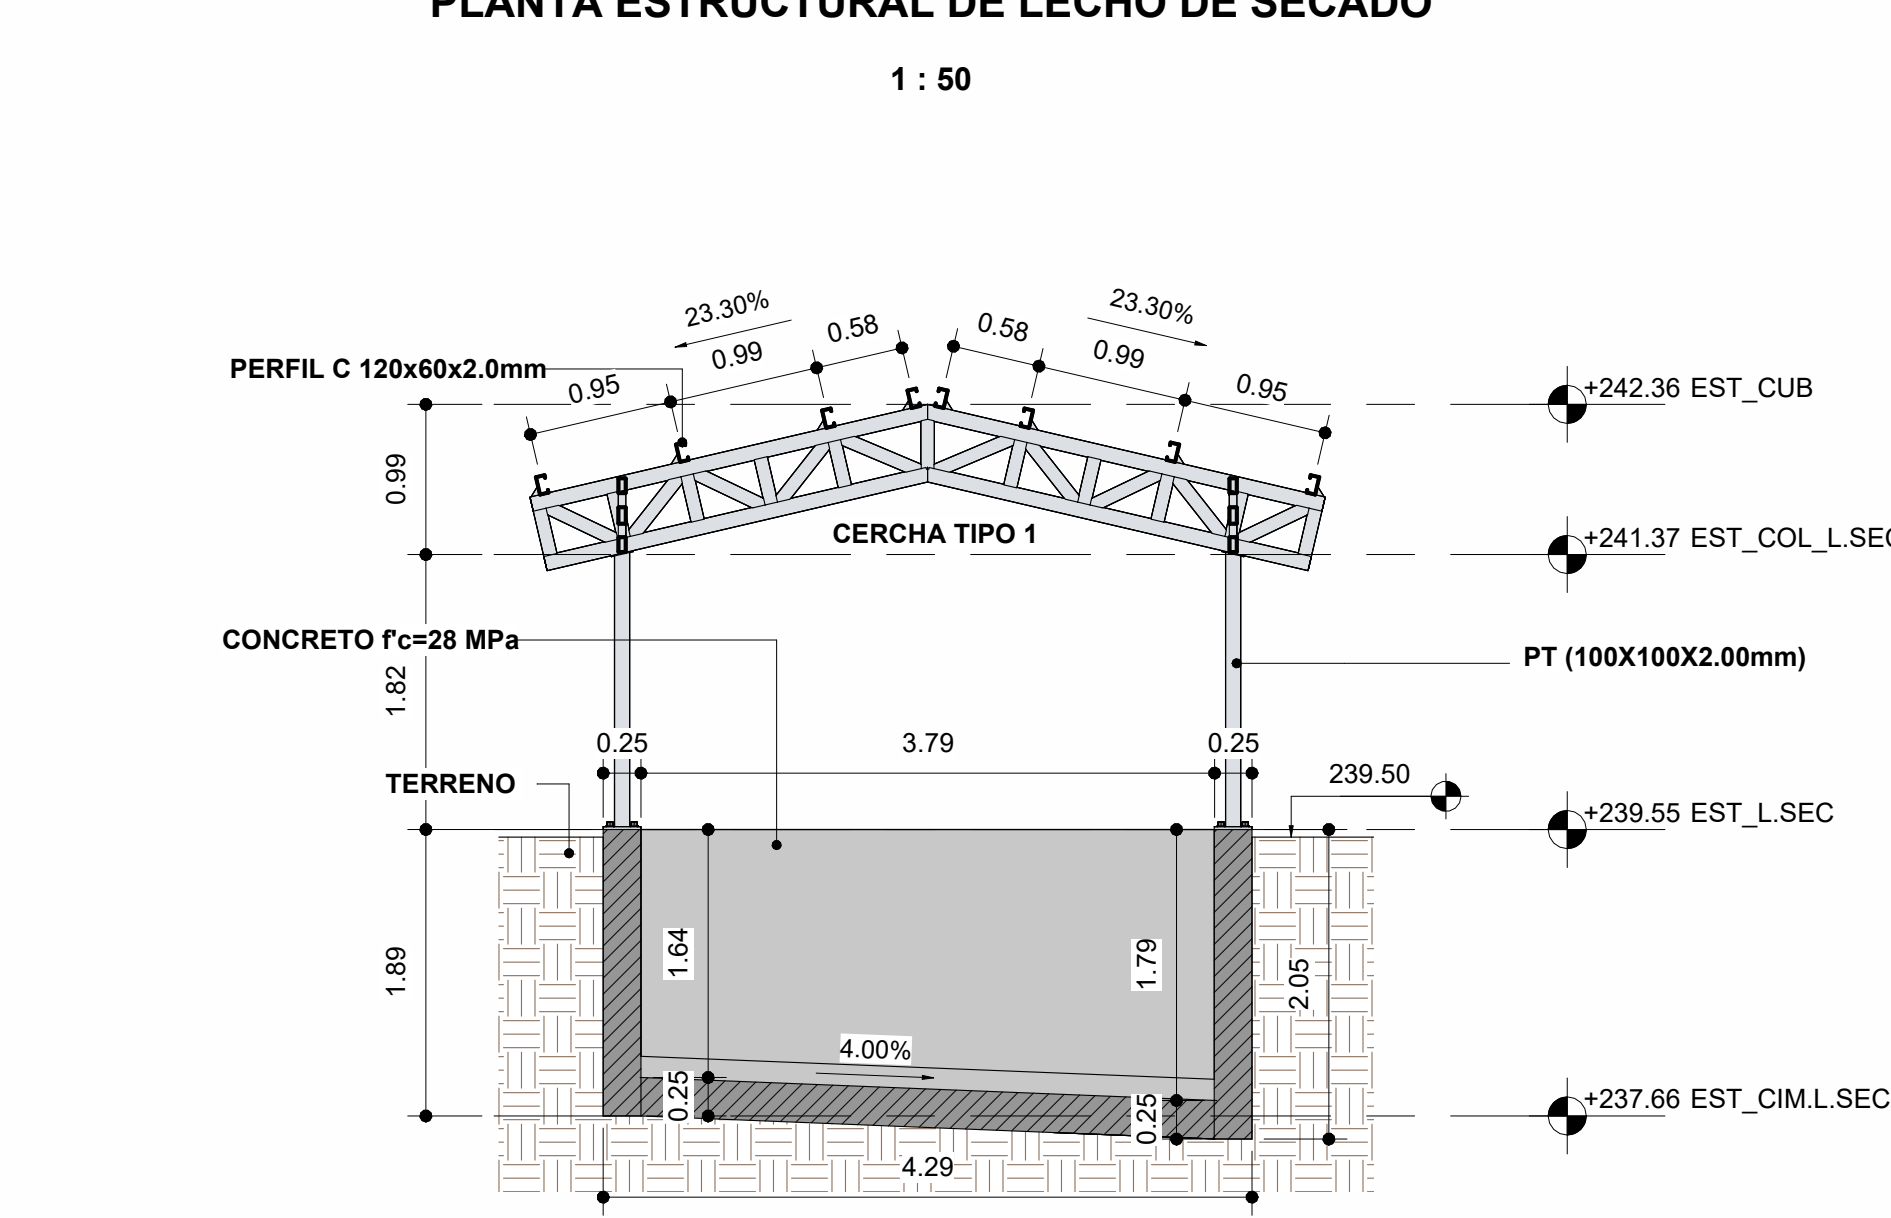


CORTE ESTRUCTURAL A-A'

1 : 50

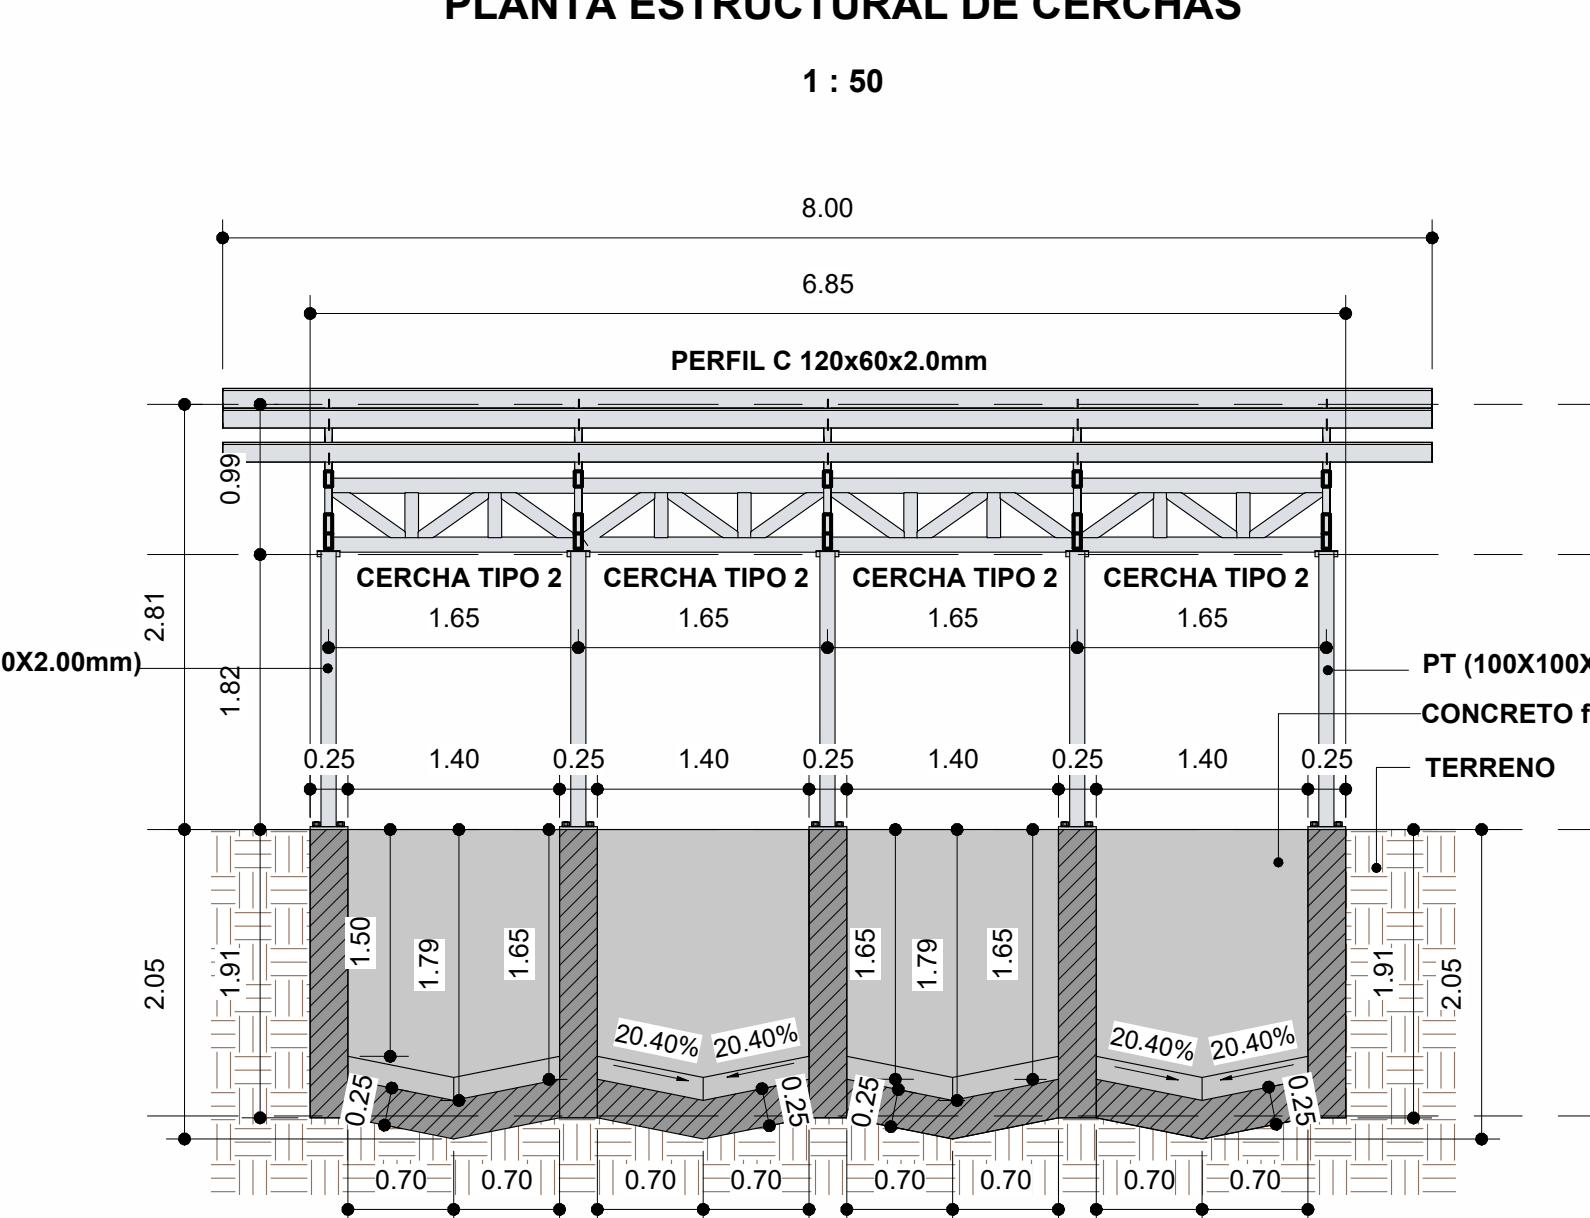


CORTE ESTRUCTURAL B-B'

1 : 50

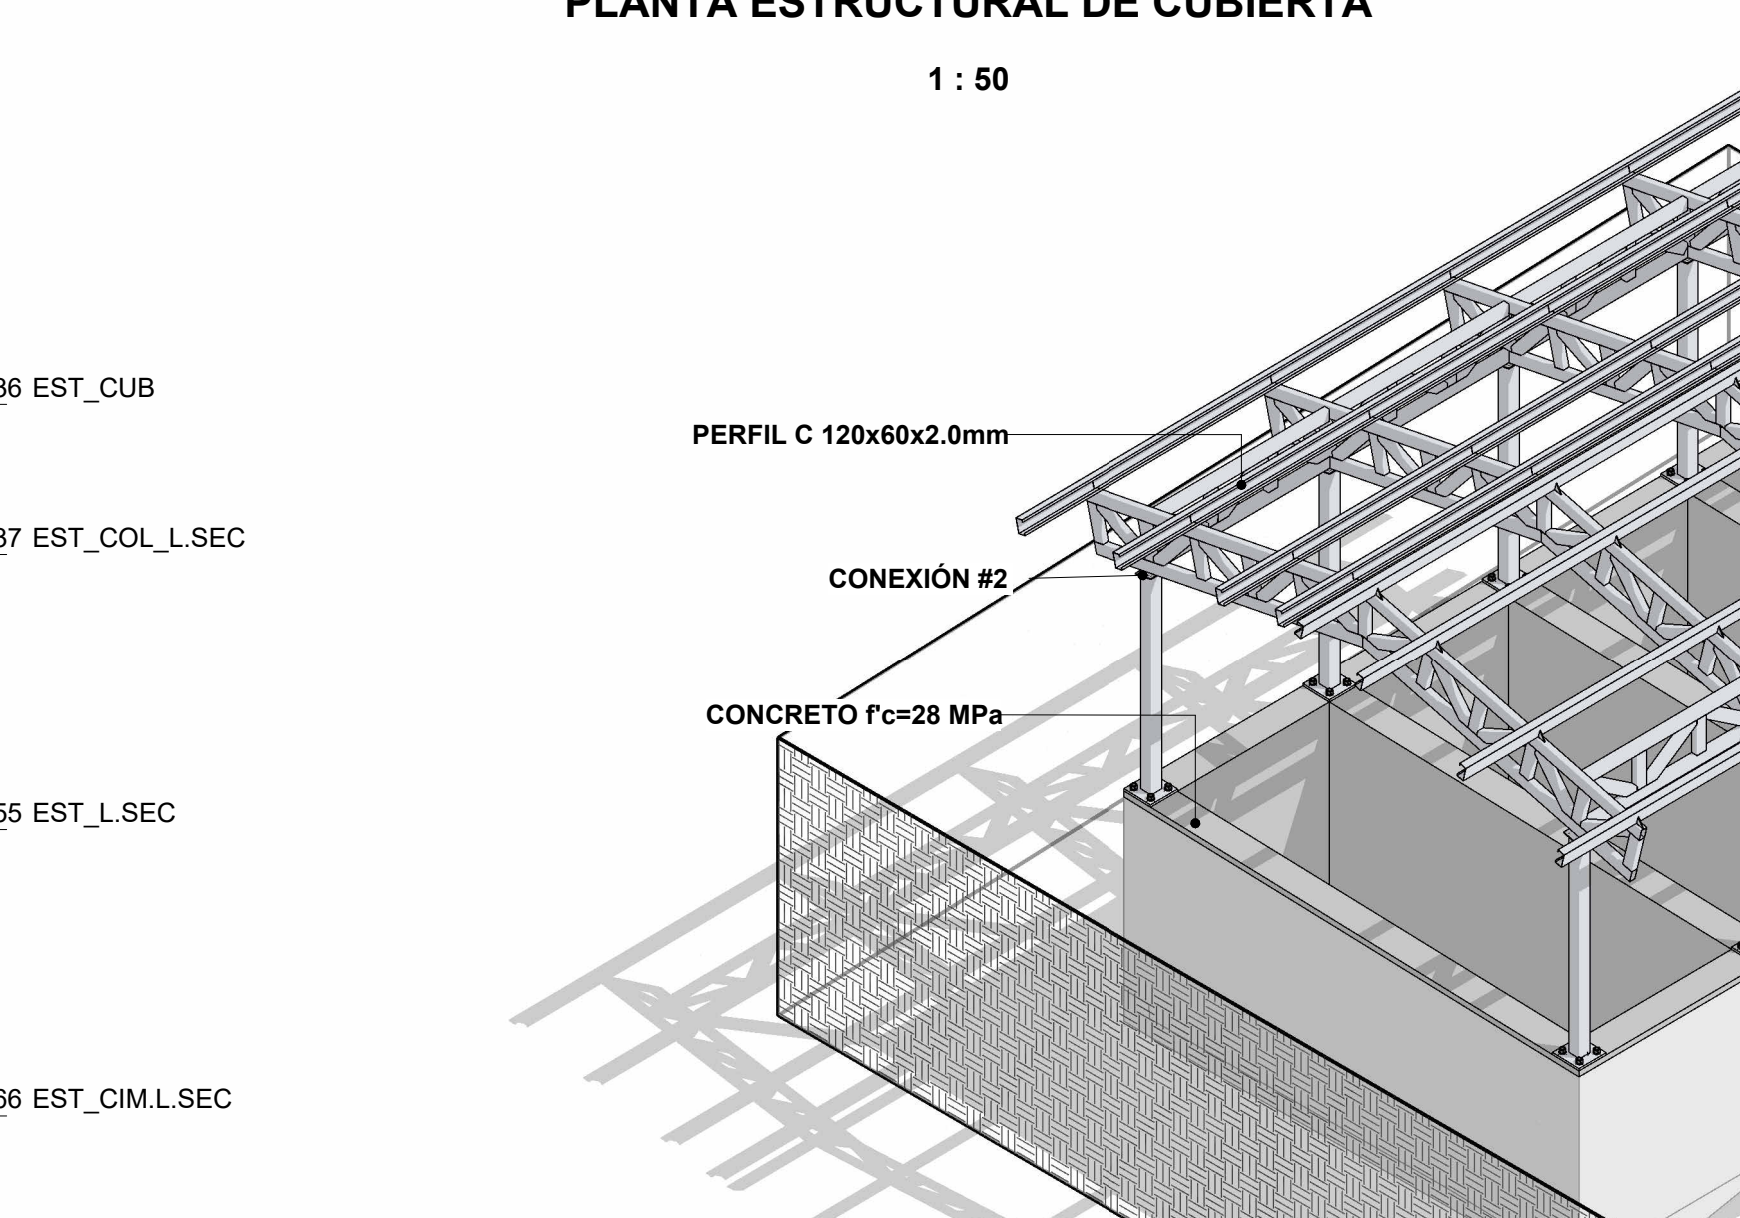


LECHO DE SECADO VISTA EN ISOMETRICO

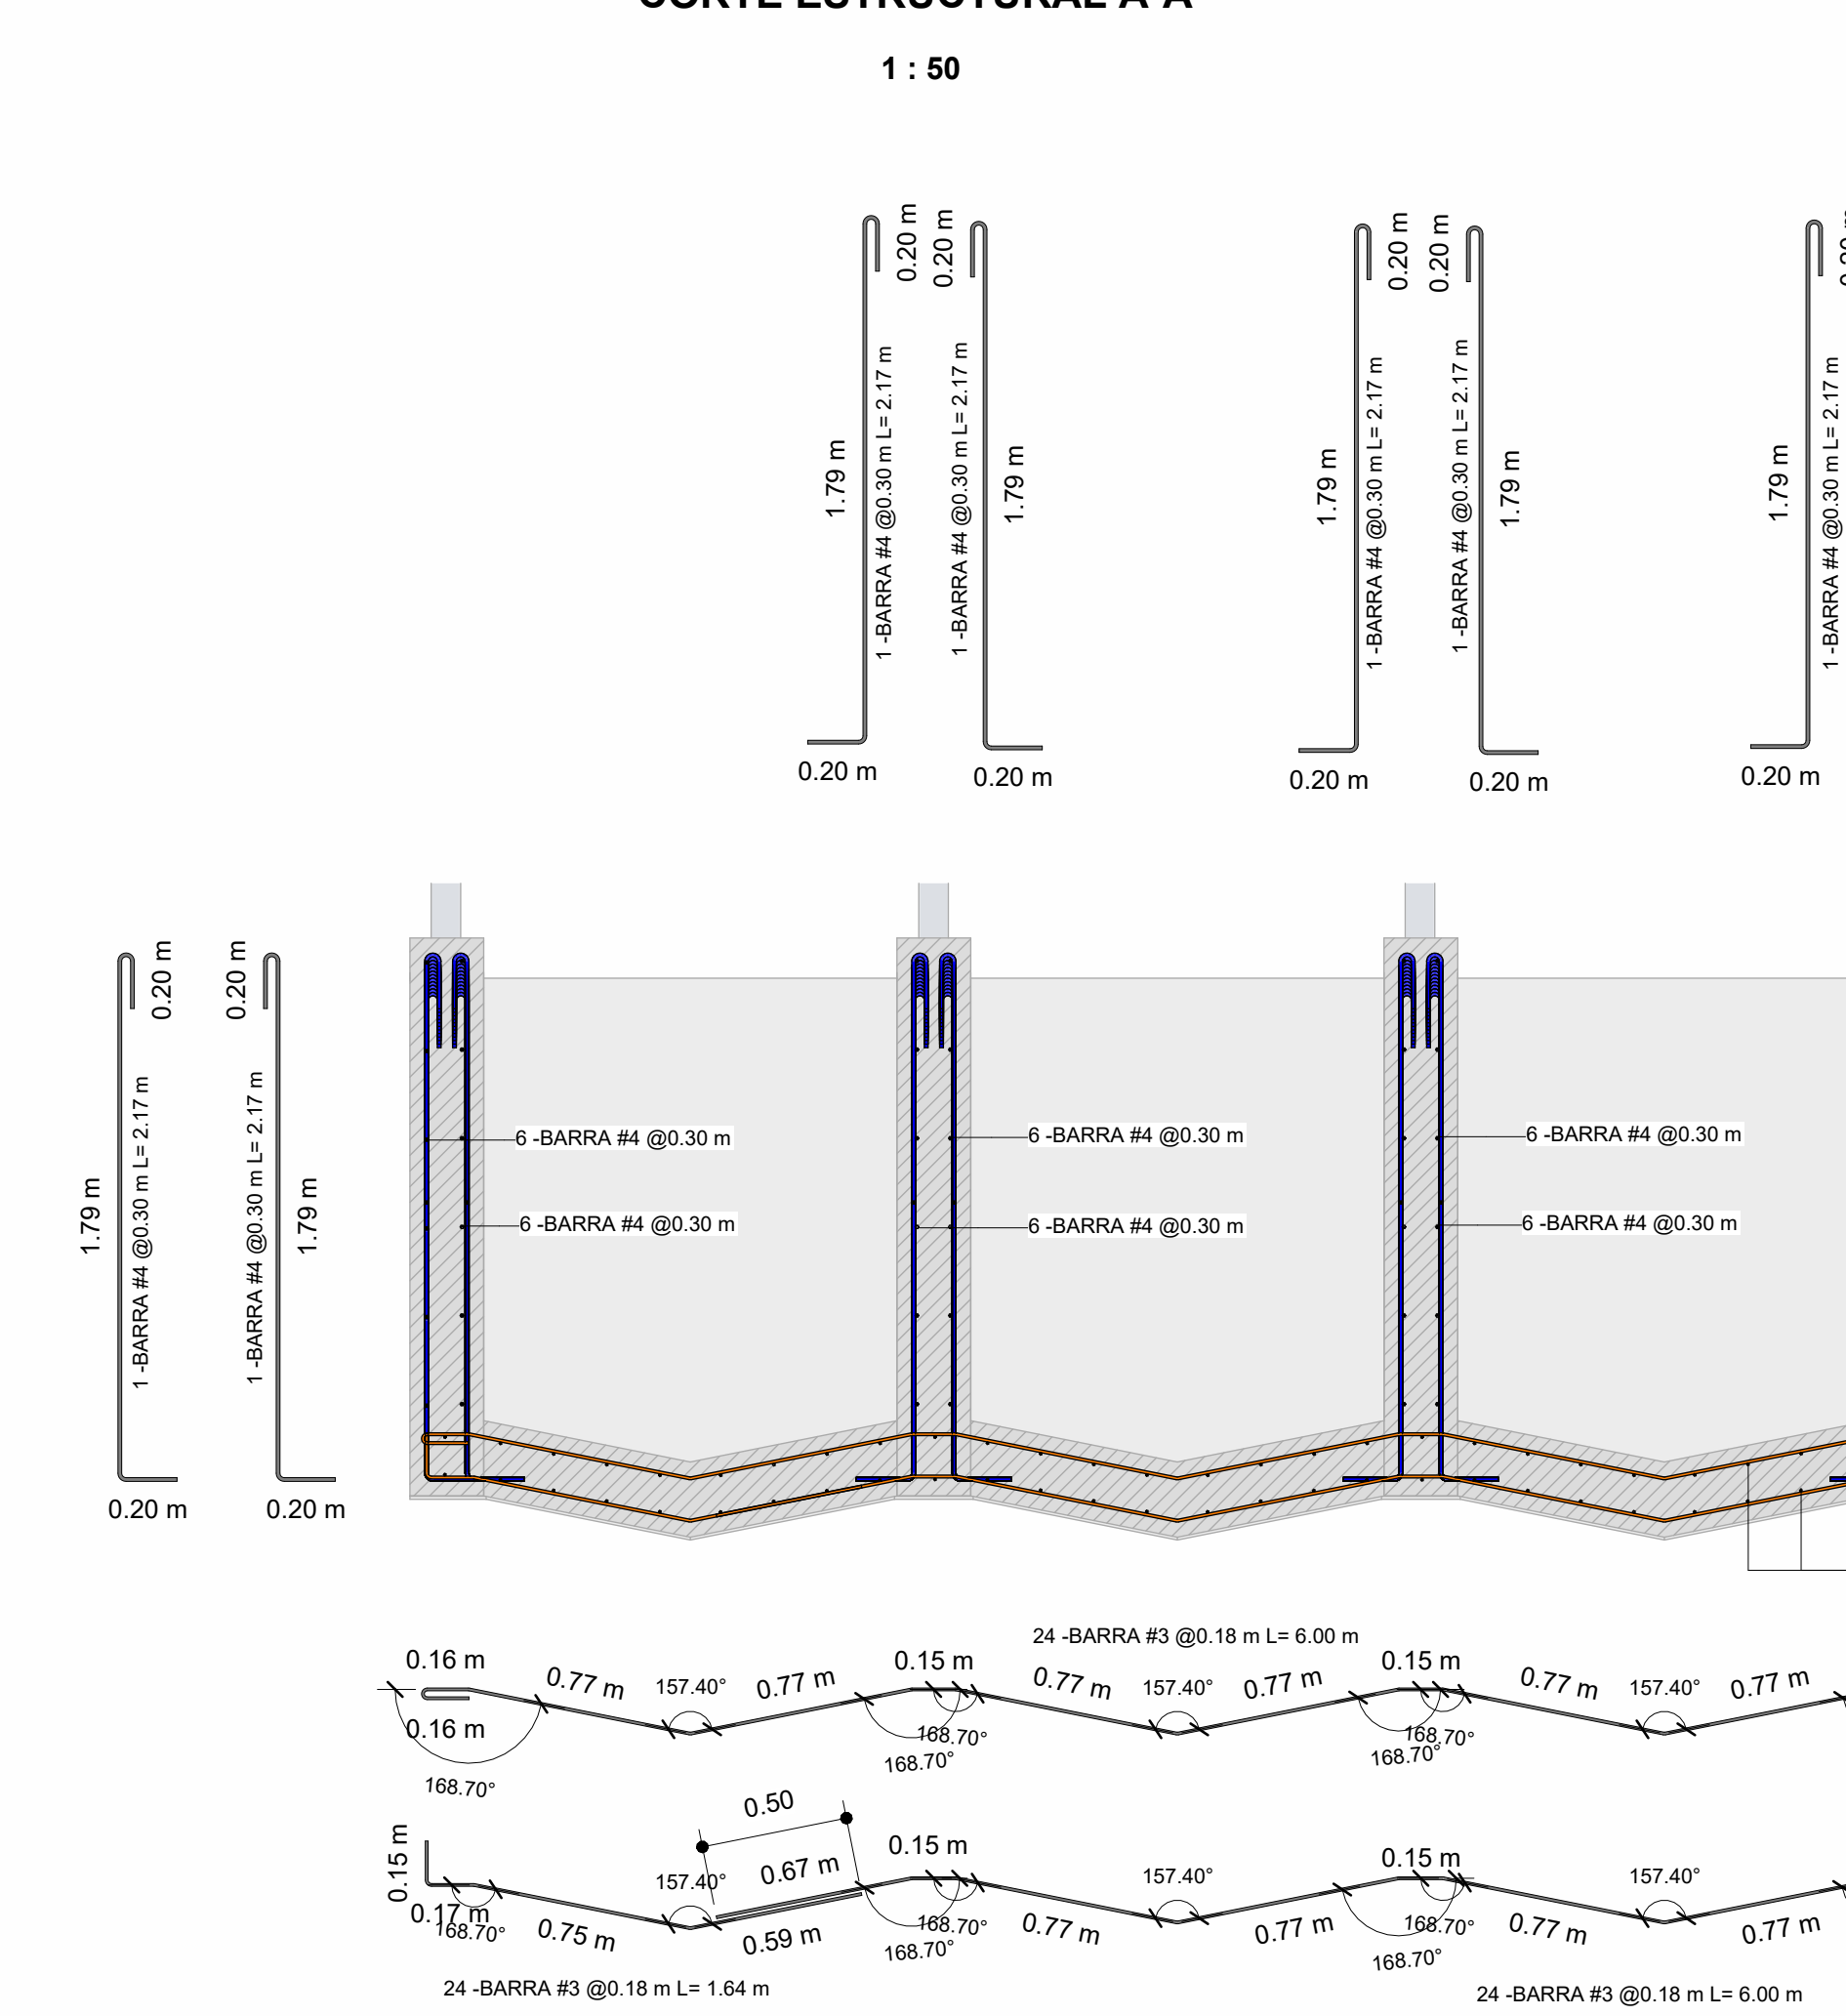


DESPIECE DE ACERO VISTA EN CORTE B-B'

1 : 25

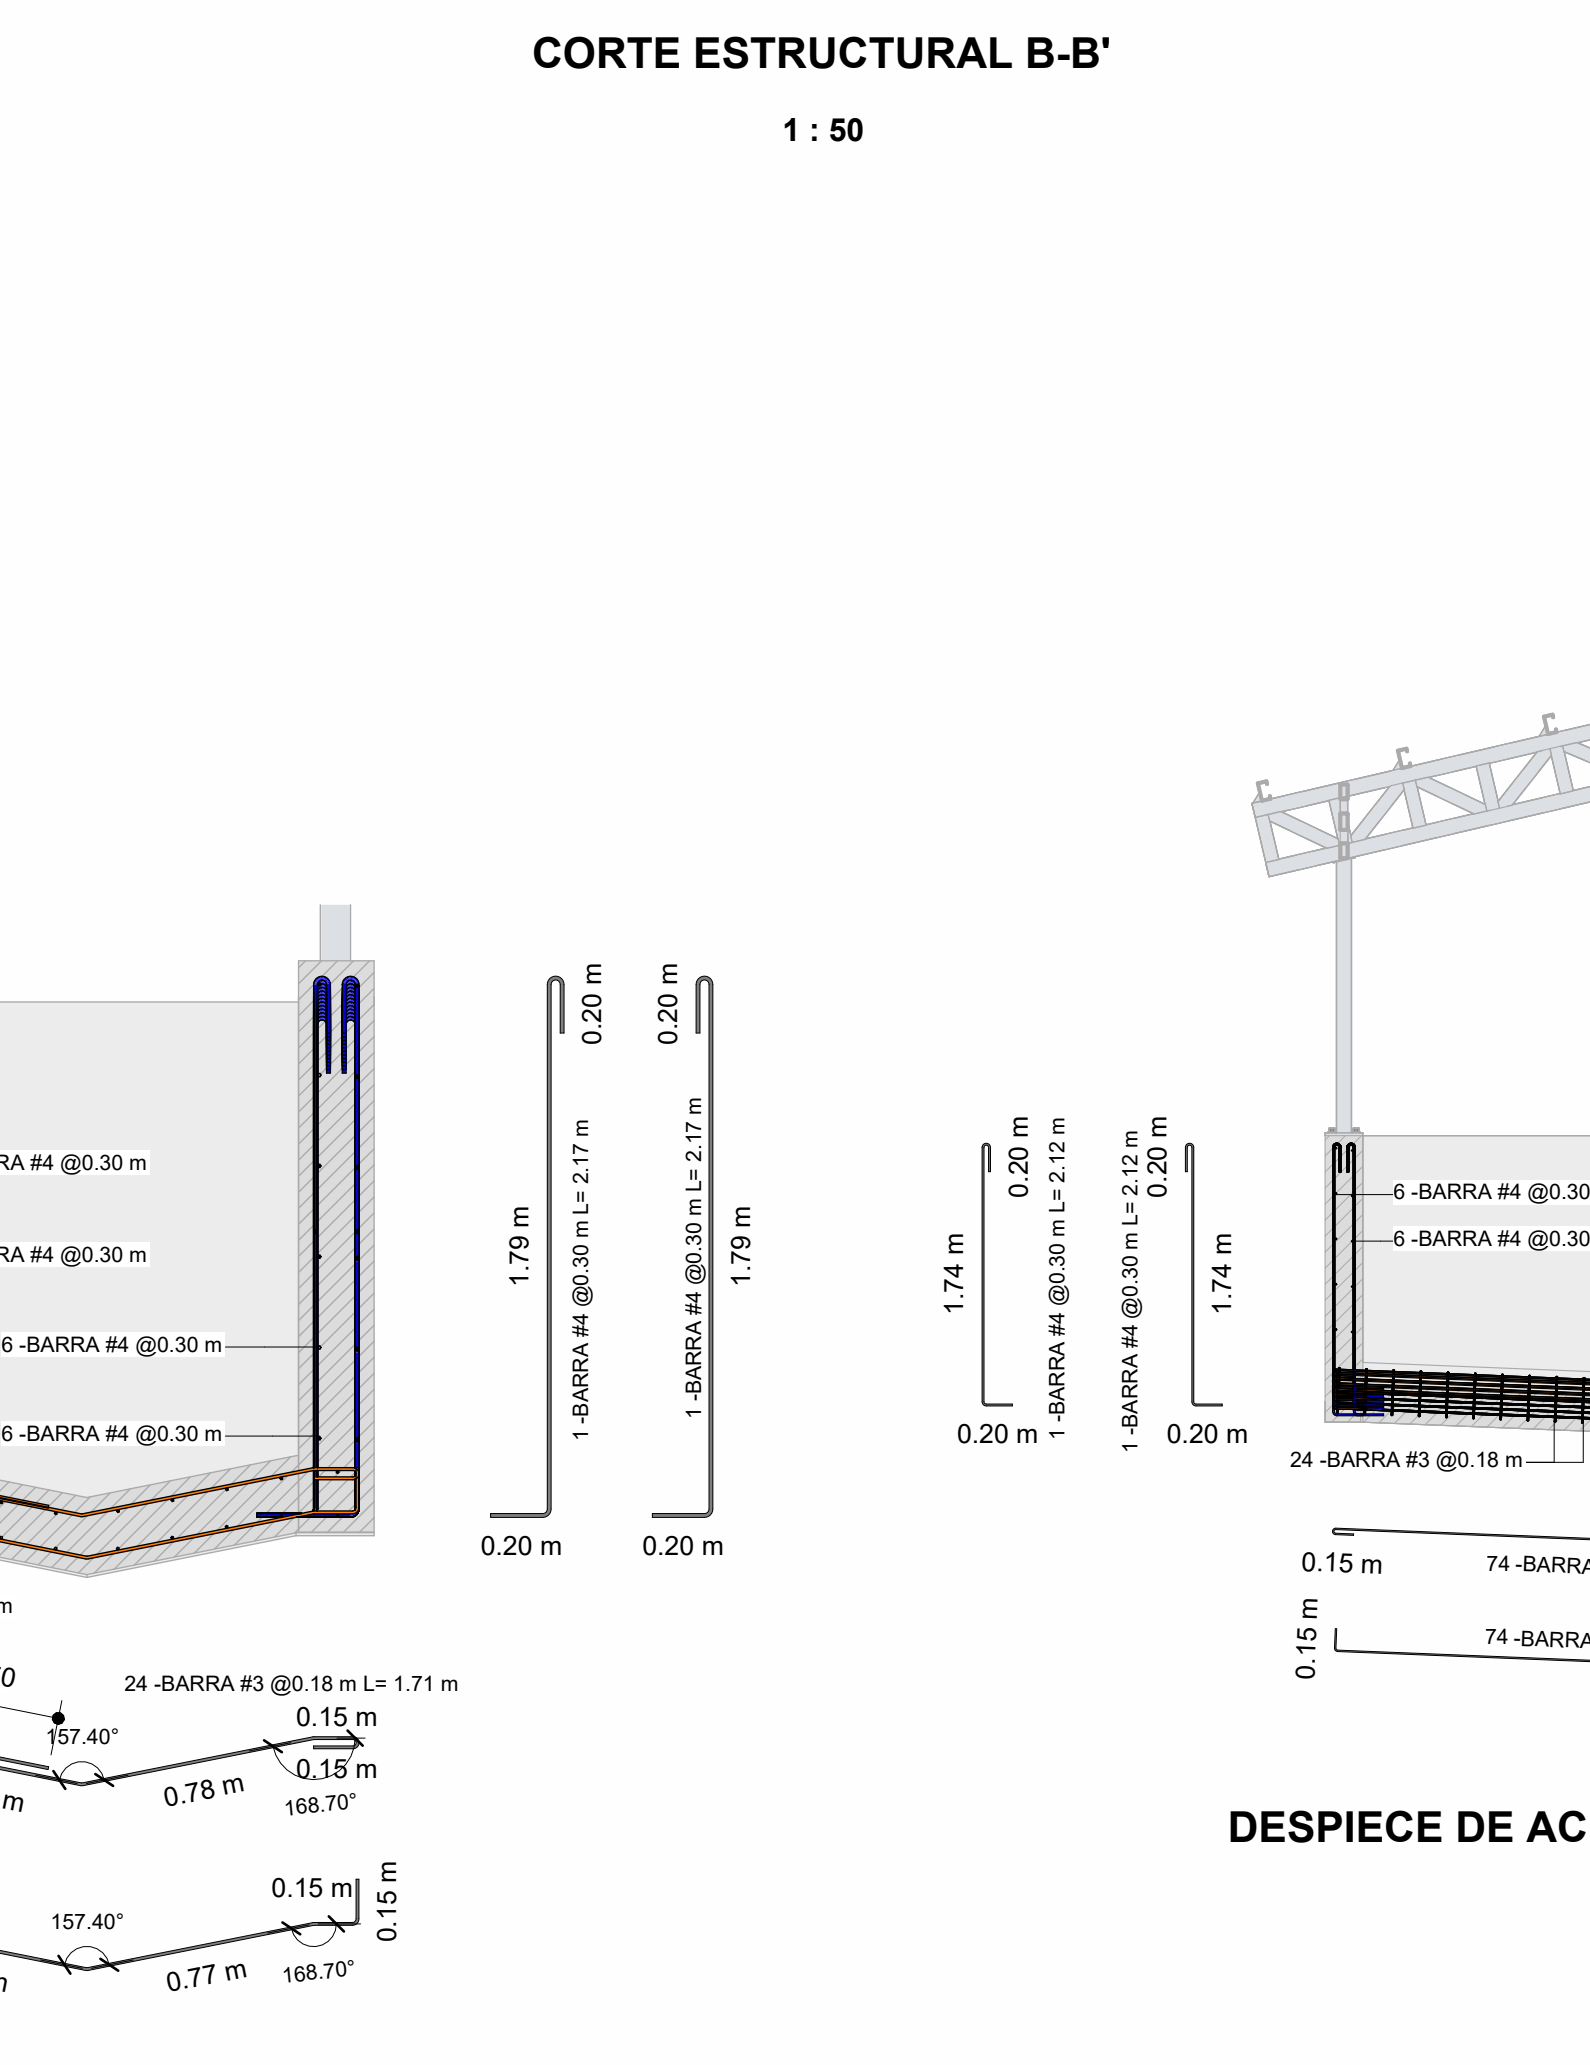

DESPIECE DE ACERO VISTA EN CORTE A-A'

1 : 50

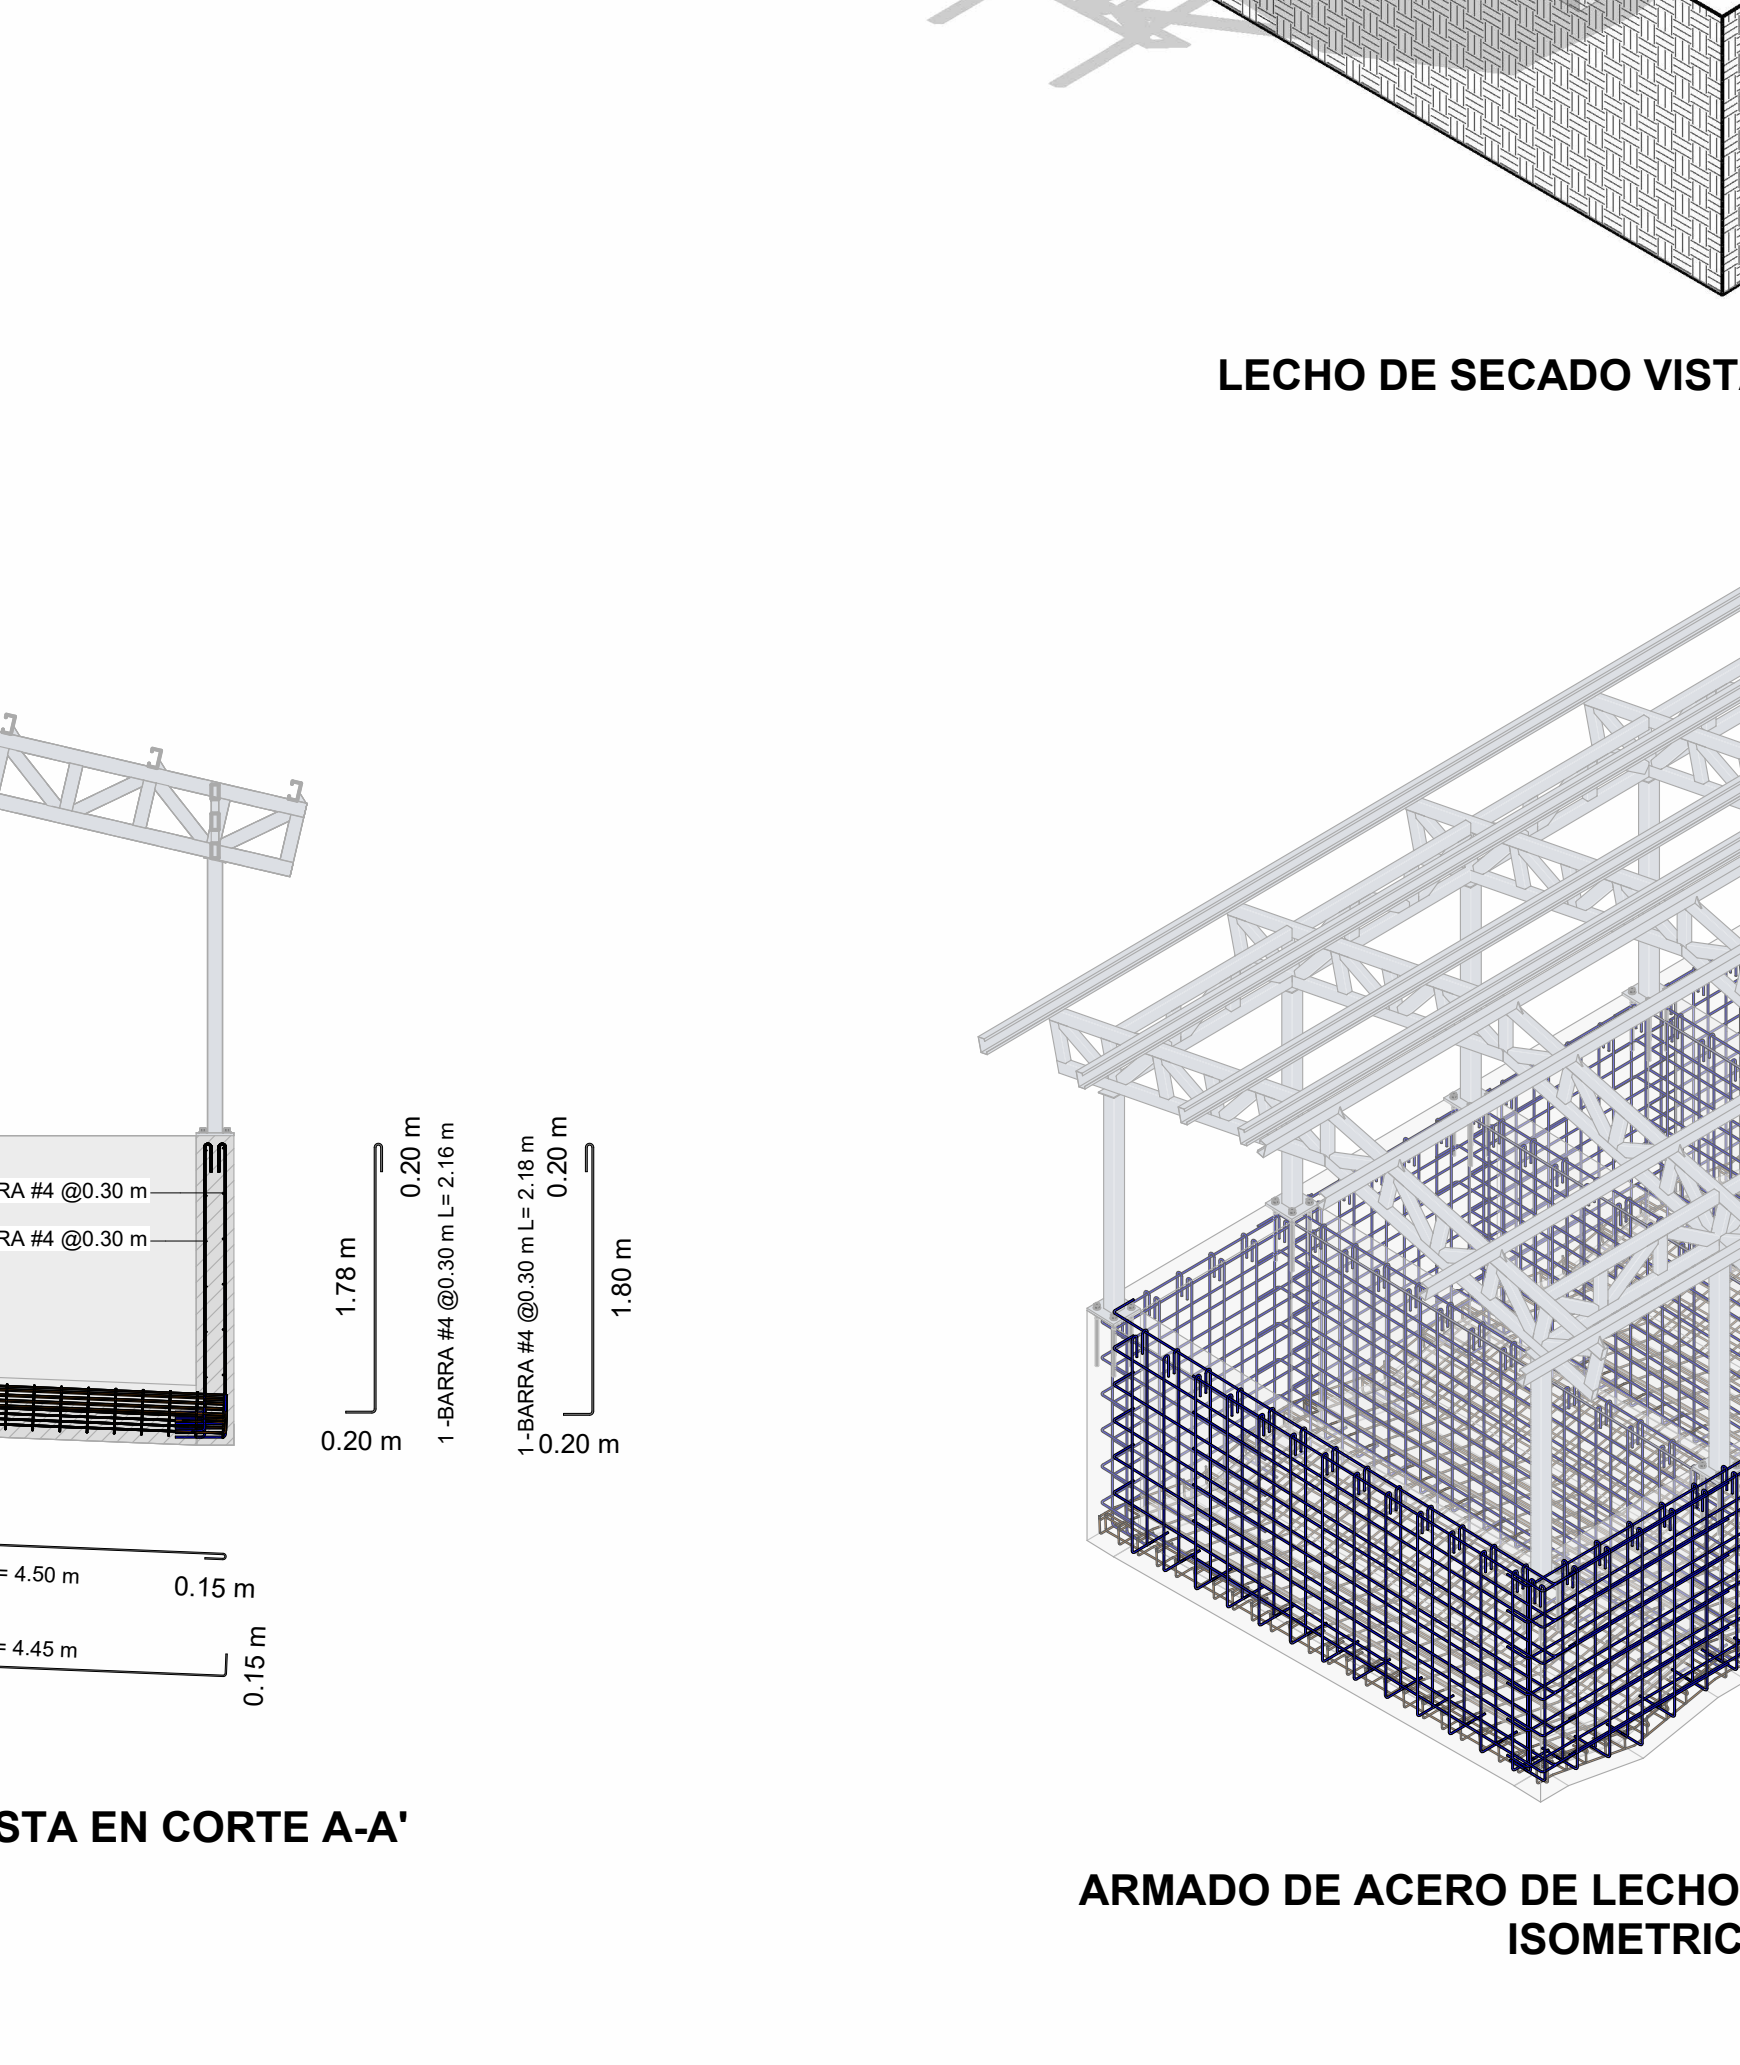

ARMADO DE ACERO DE LECHO DE SECADO VISTA EN ISOMETRICO