



DESPIECE DE ACERO VARIABLE DE MURO EJE 1

1 : 25

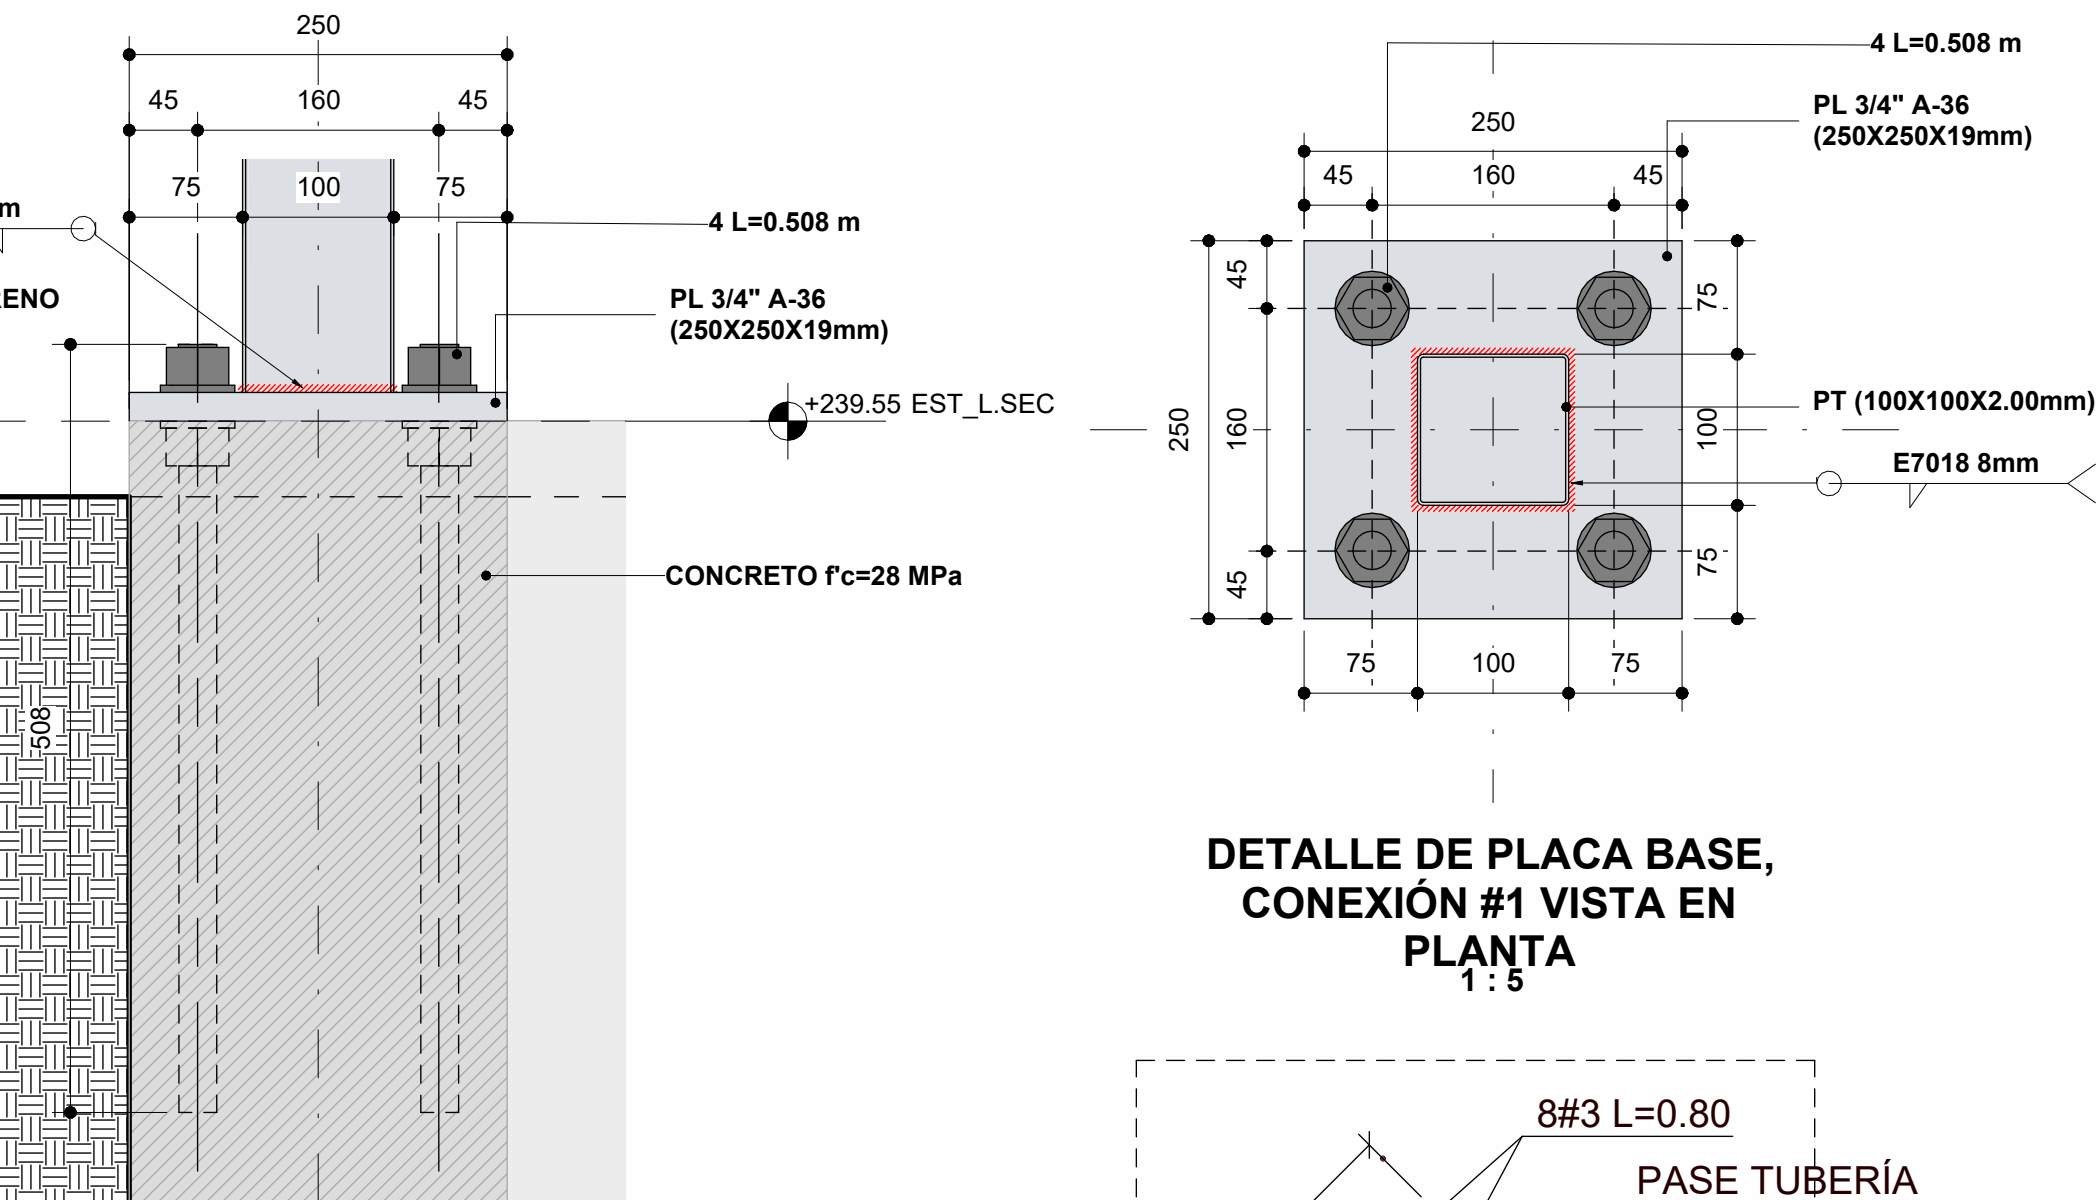


DETALLE DE CONEXIÓN #1
VISTA EN CORTE

1 : 5

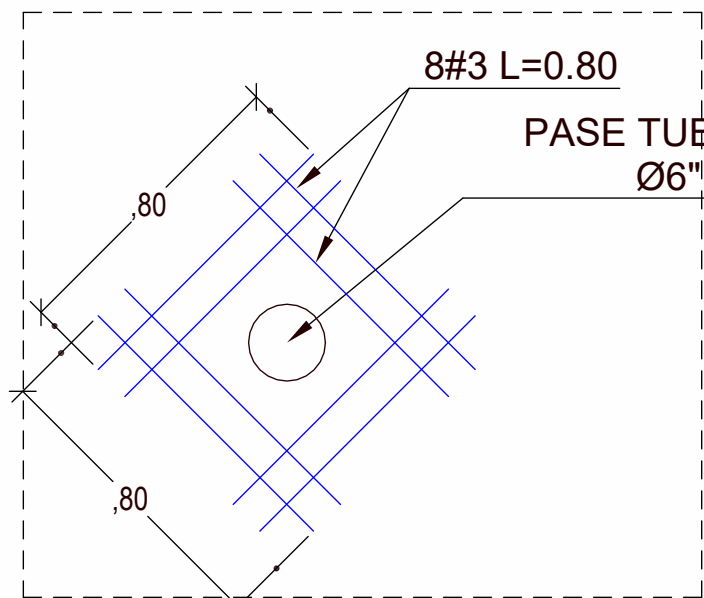


DETALLE DE REFUERZO
ADICIONAL DE PASE DE
TUBERÍA Ø6"

1 : 10

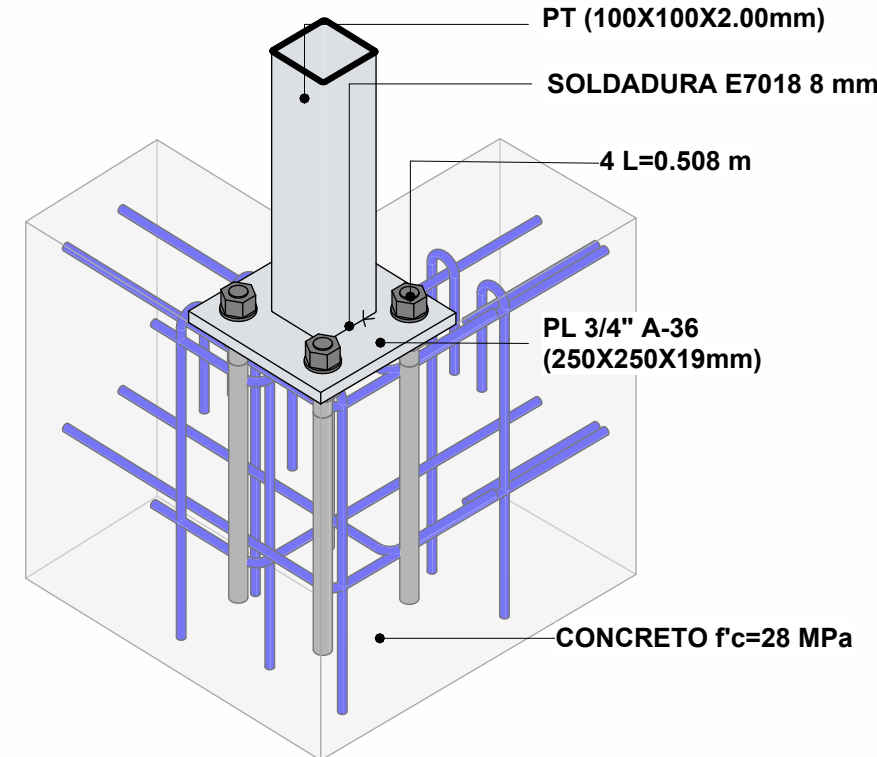


DETALLE DE PLACA BASE,
CONEXIÓN #1 VISTA EN
ISOMETRICO

1 : 5

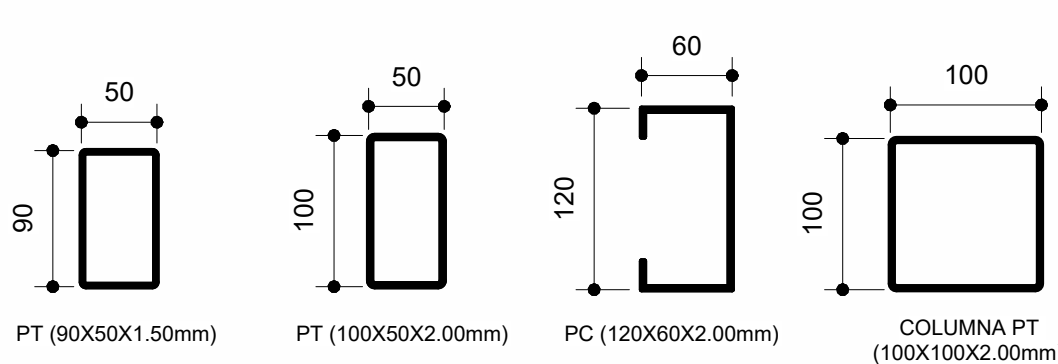


SECCIÓN DE PERFILES
METÁLICOS

1 : 5

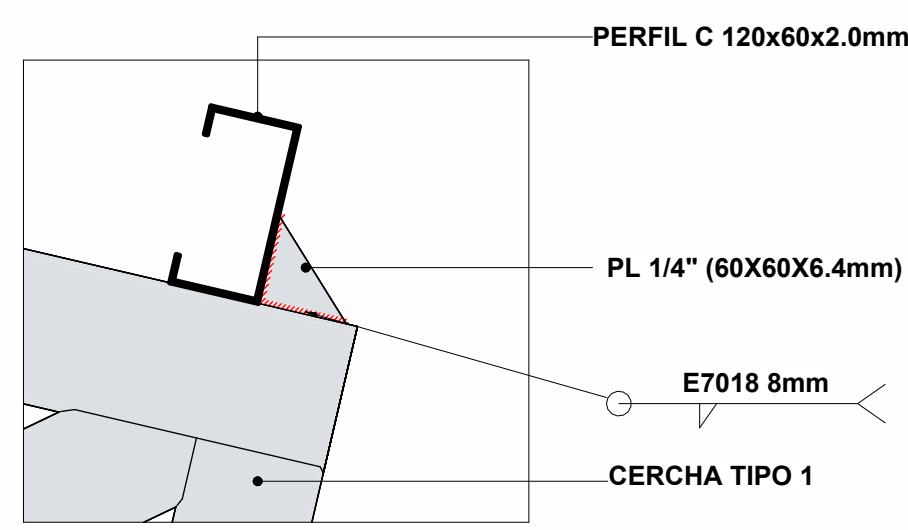


DETALLE DE CONEXIÓN #3
VISTA EN CORTE

1 : 5

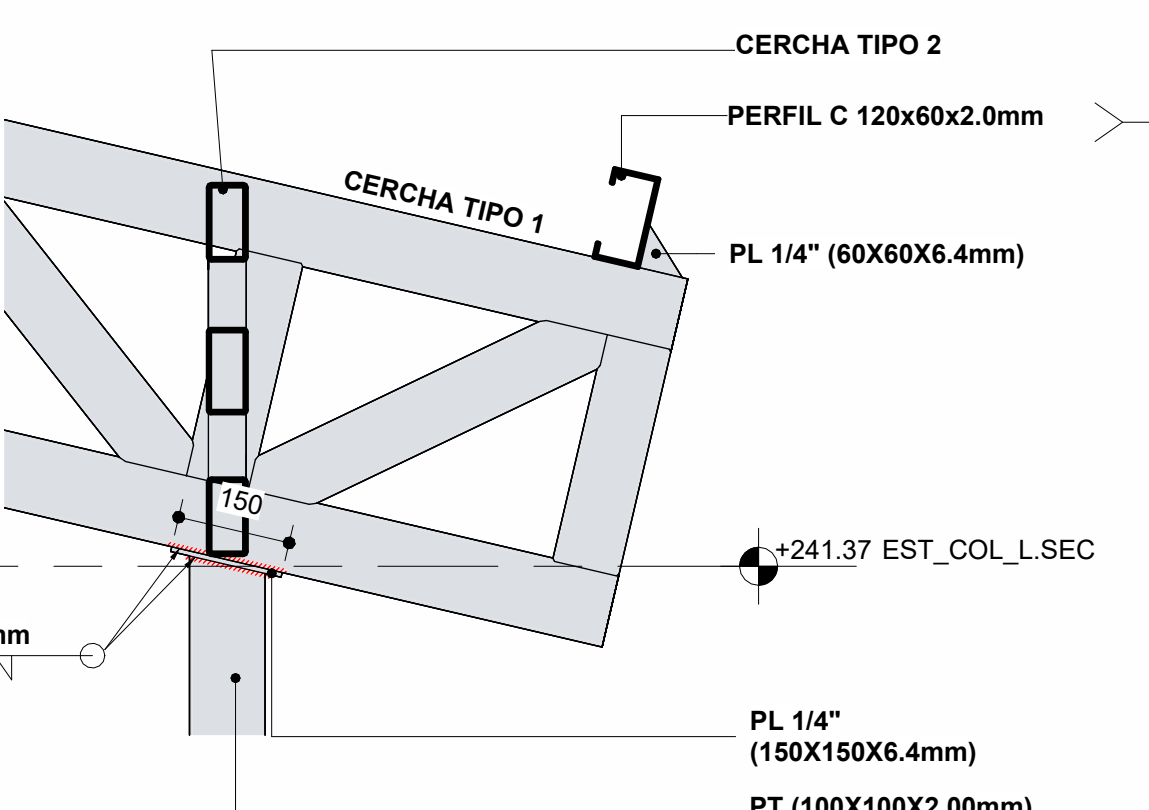




DETALLE DE CONEXIÓN #2
VISTA EN CORTE

1 : 10

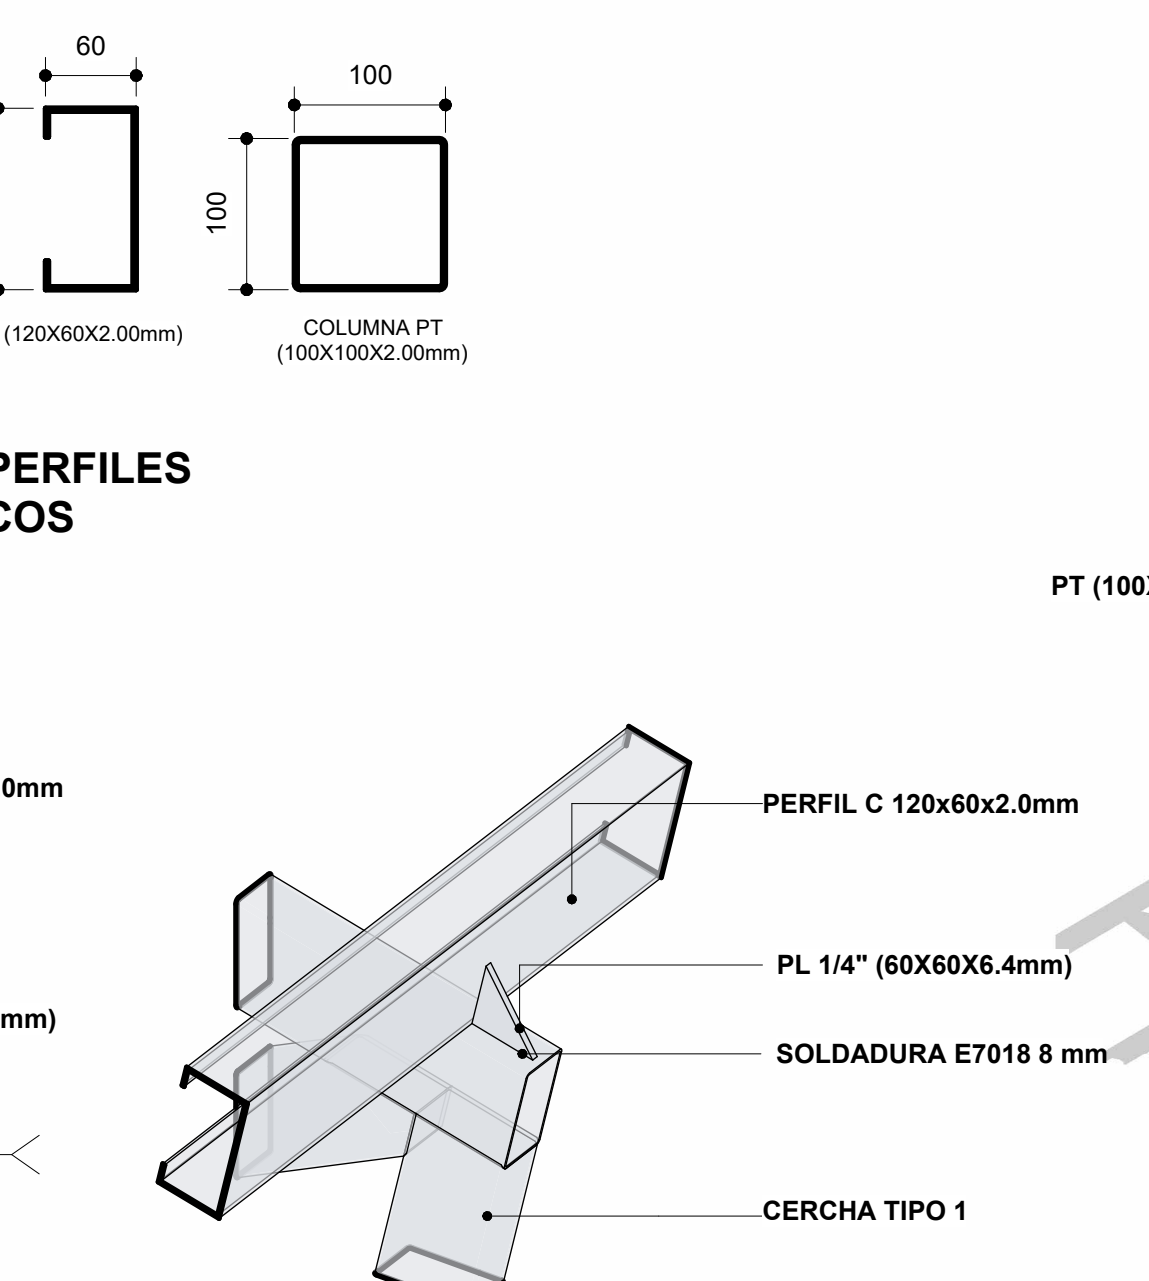




DETALLE DE CONEXIÓN #3
VISTA EN ISOMETRICO

1 : 5

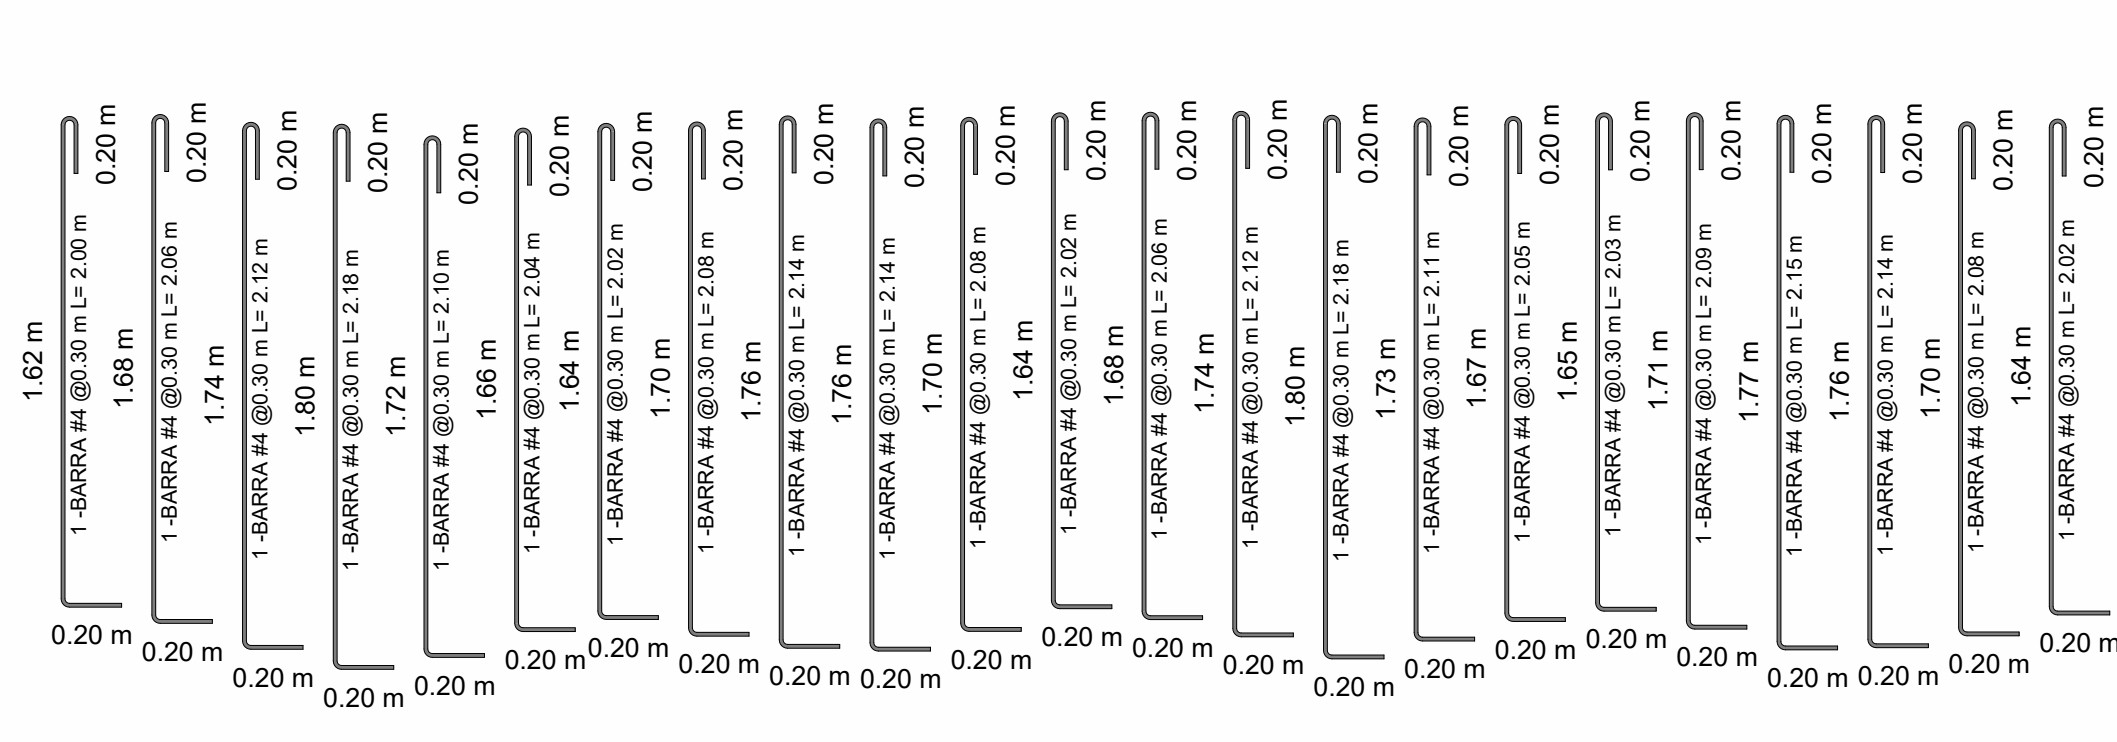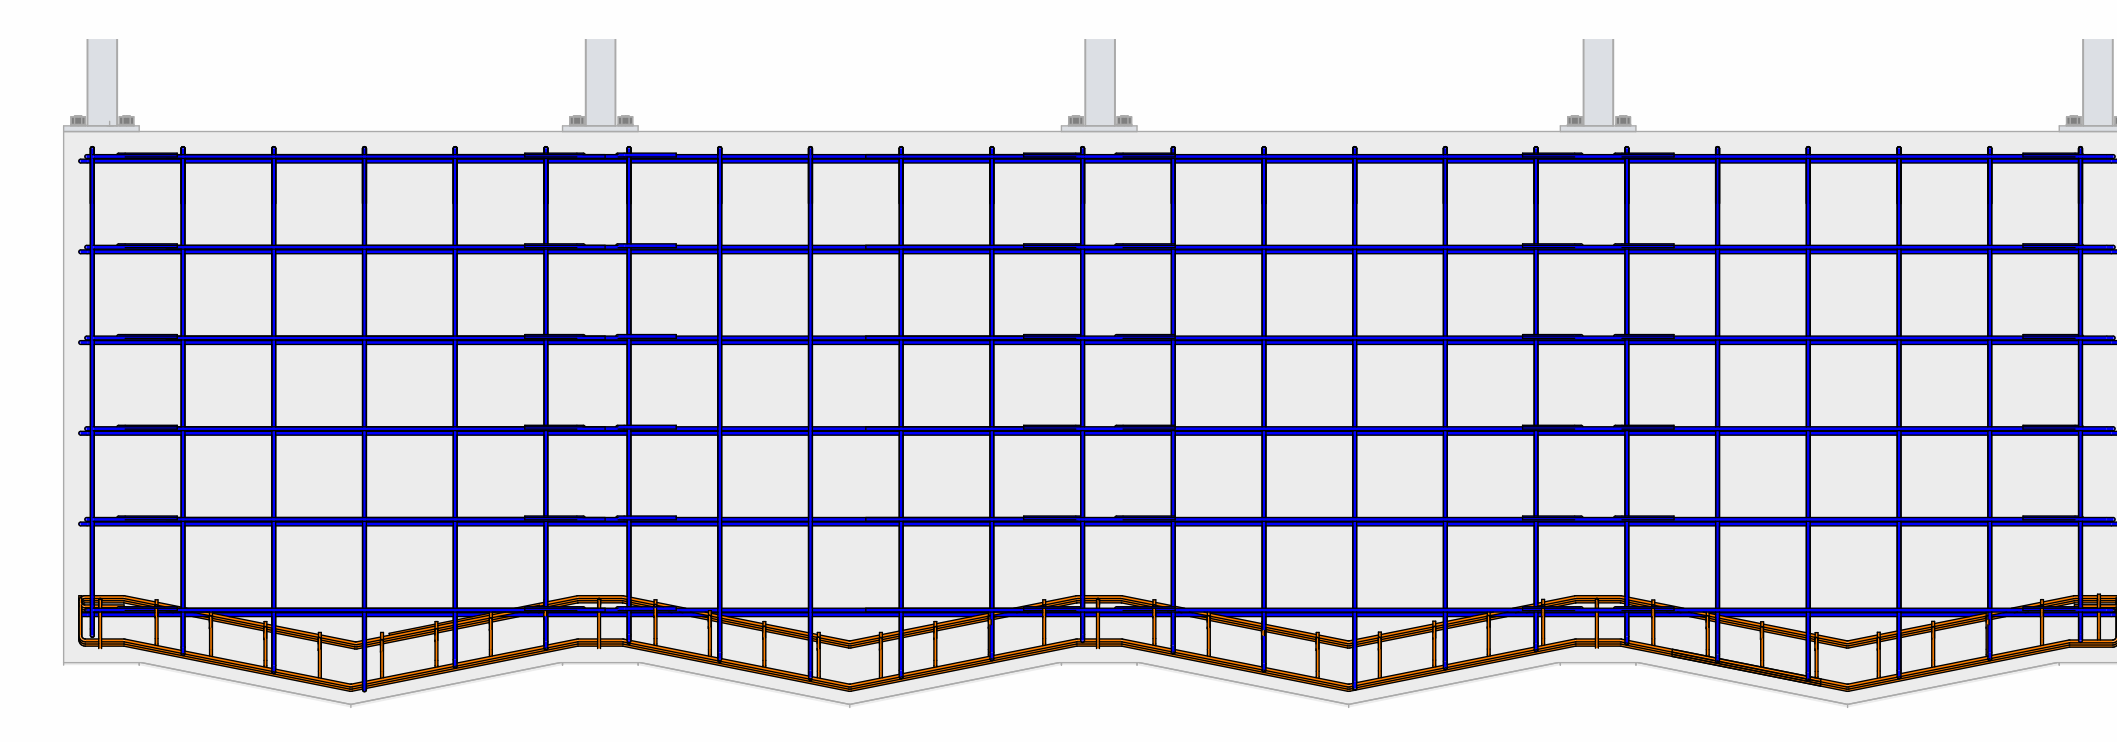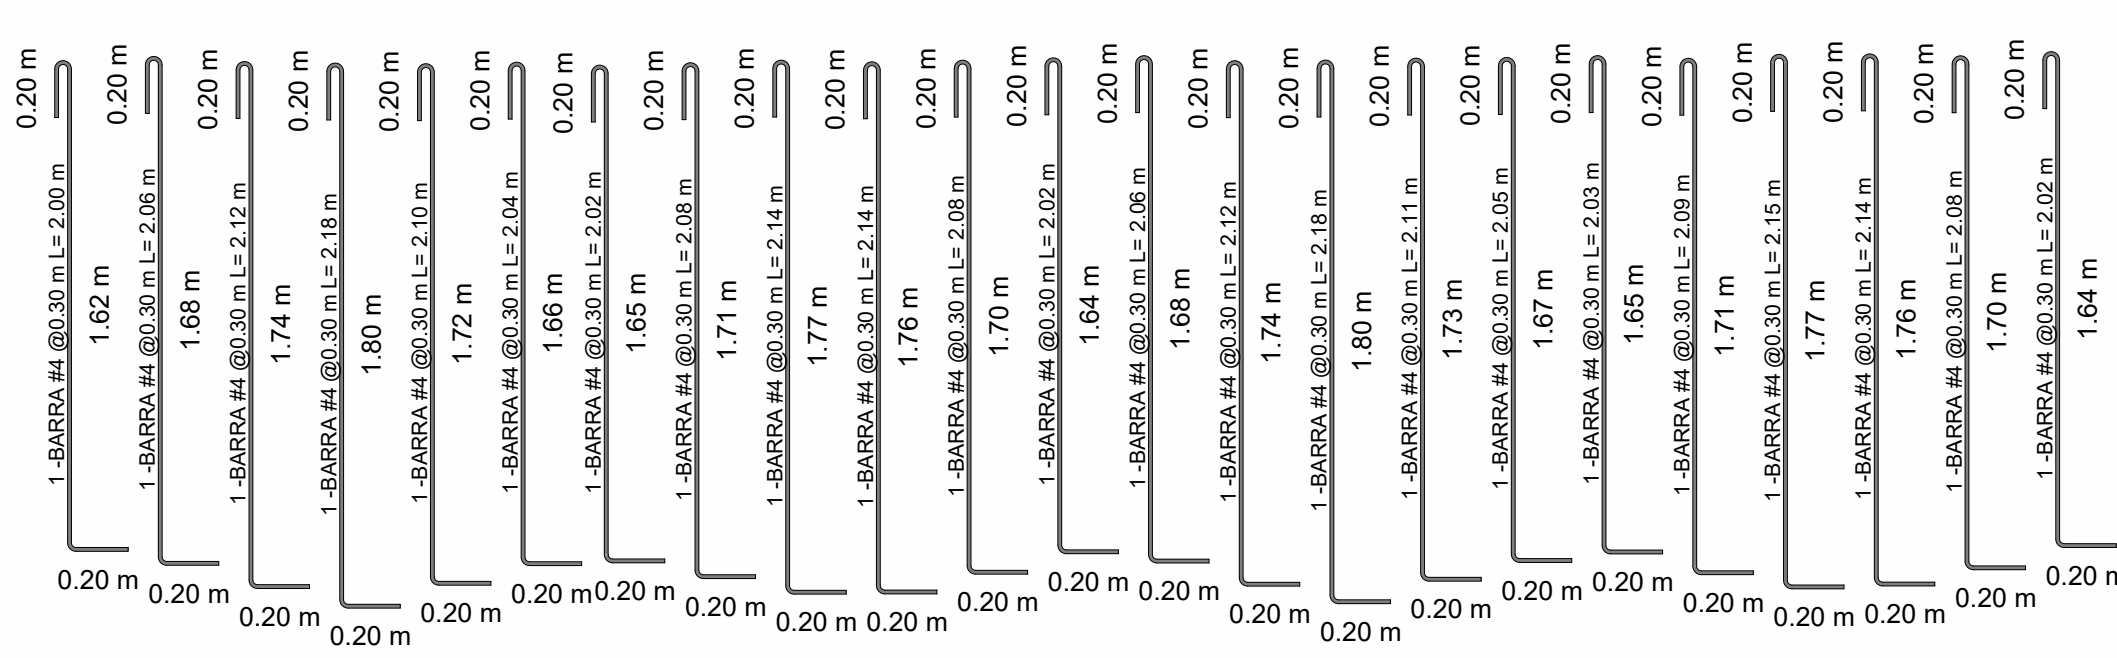


DESPIECE DE ACERO VARIABLE DE MURO EJE 2

1 : 25

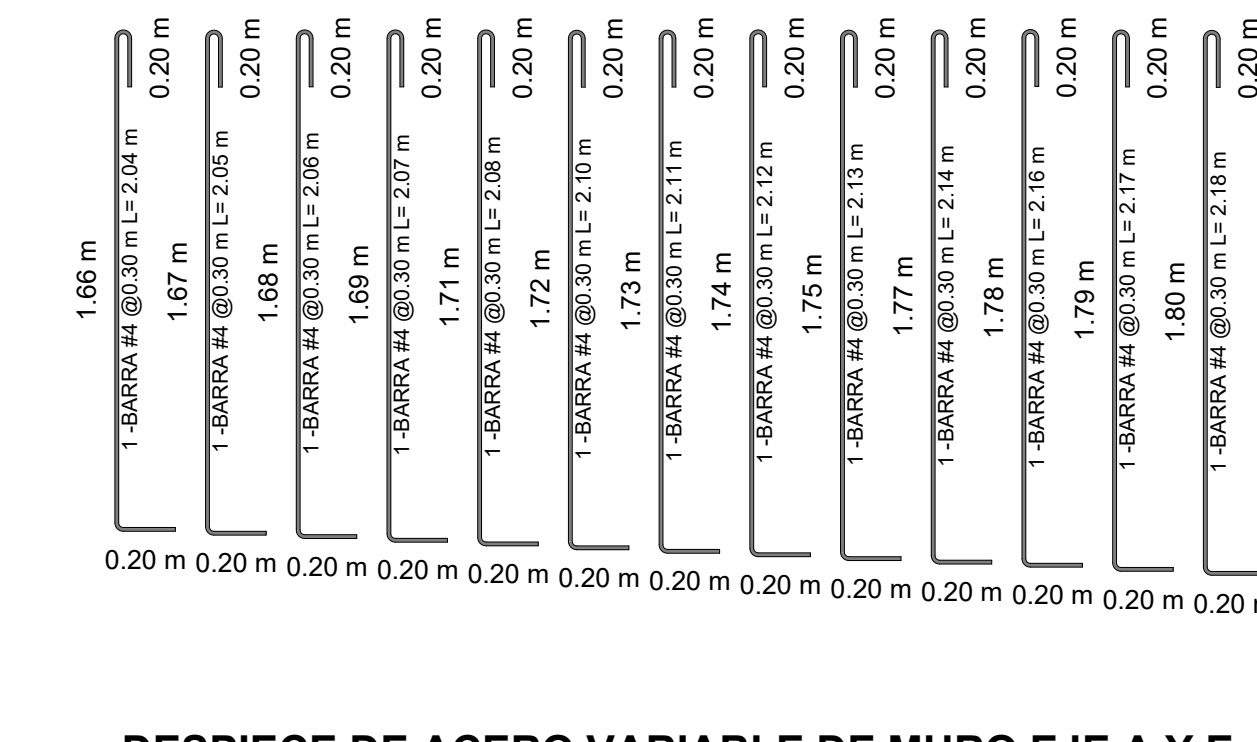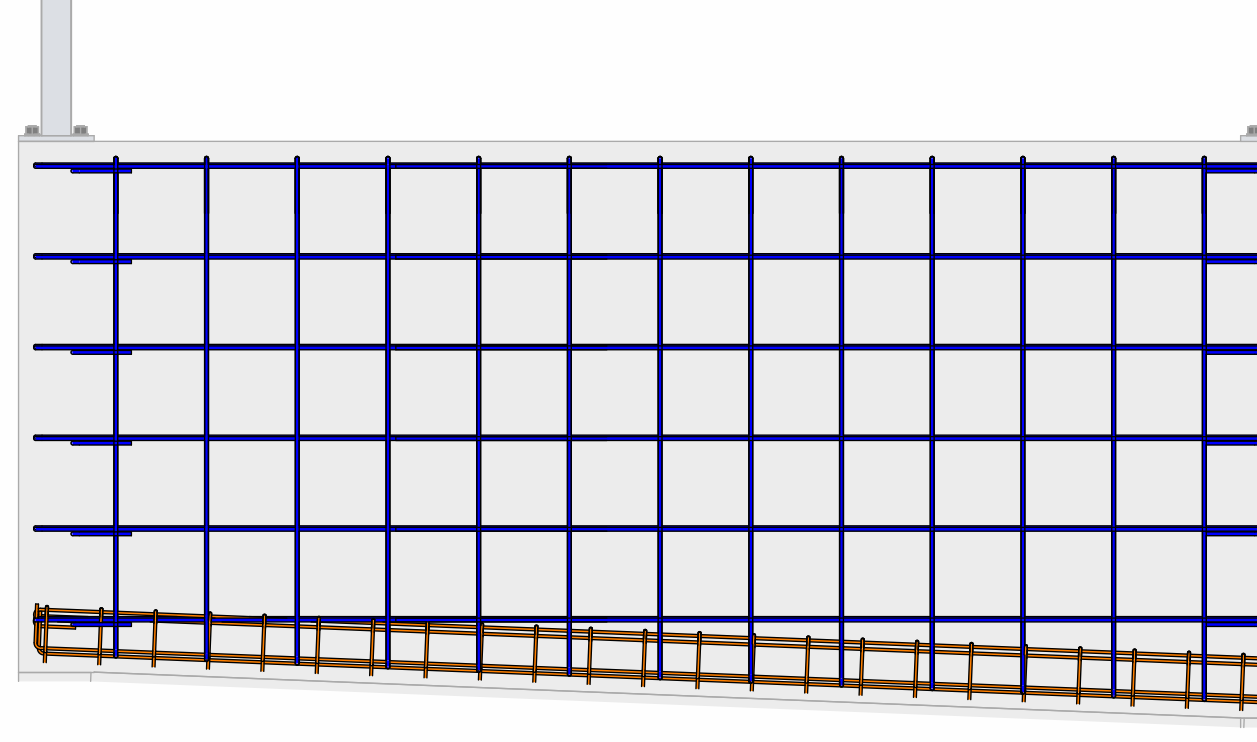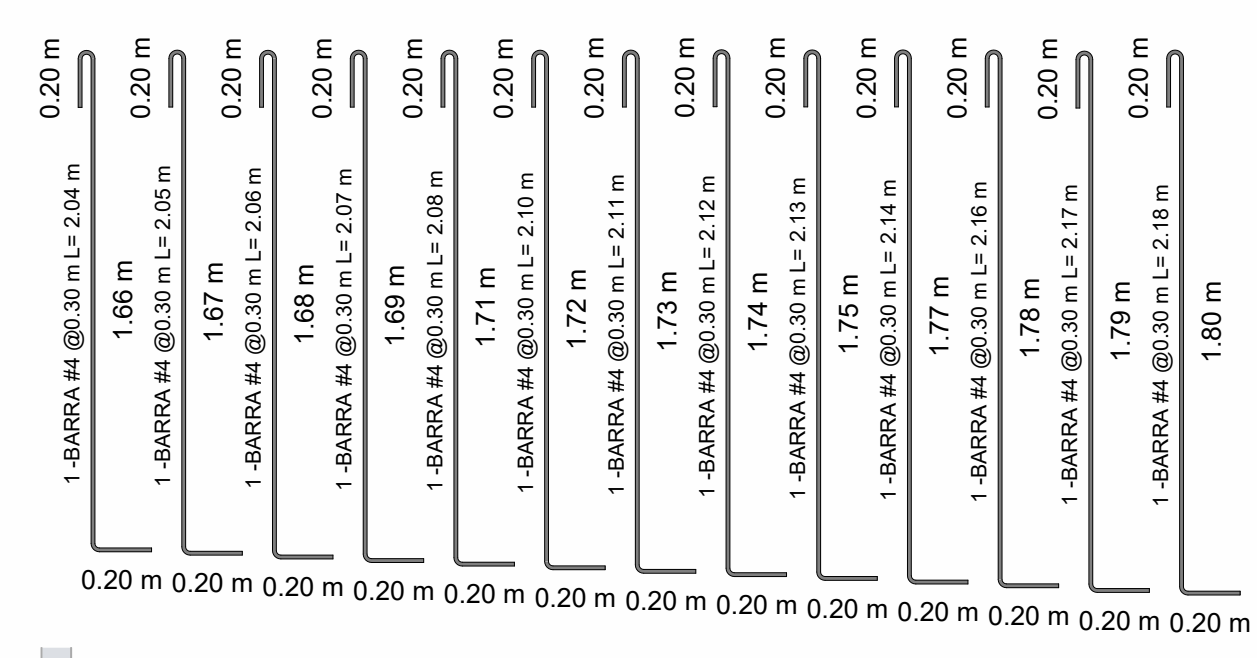


DESPIECE DE ACERO VARIABLE DE MURO EJE A Y E

1 : 25

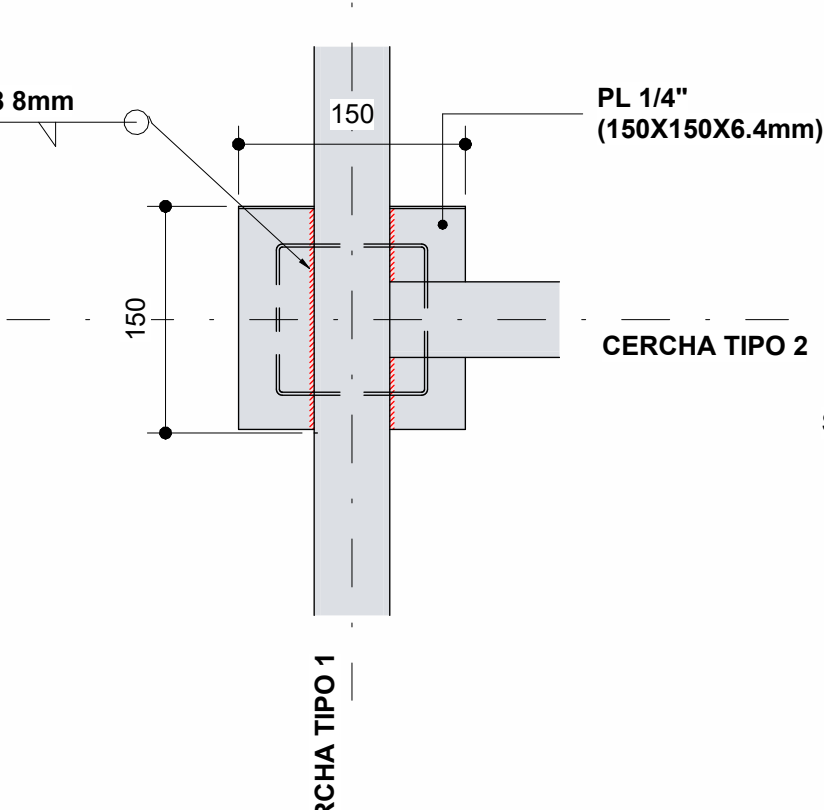


DETALLE DE CONEXIÓN #2
VISTA EN PLANTA

1 : 5

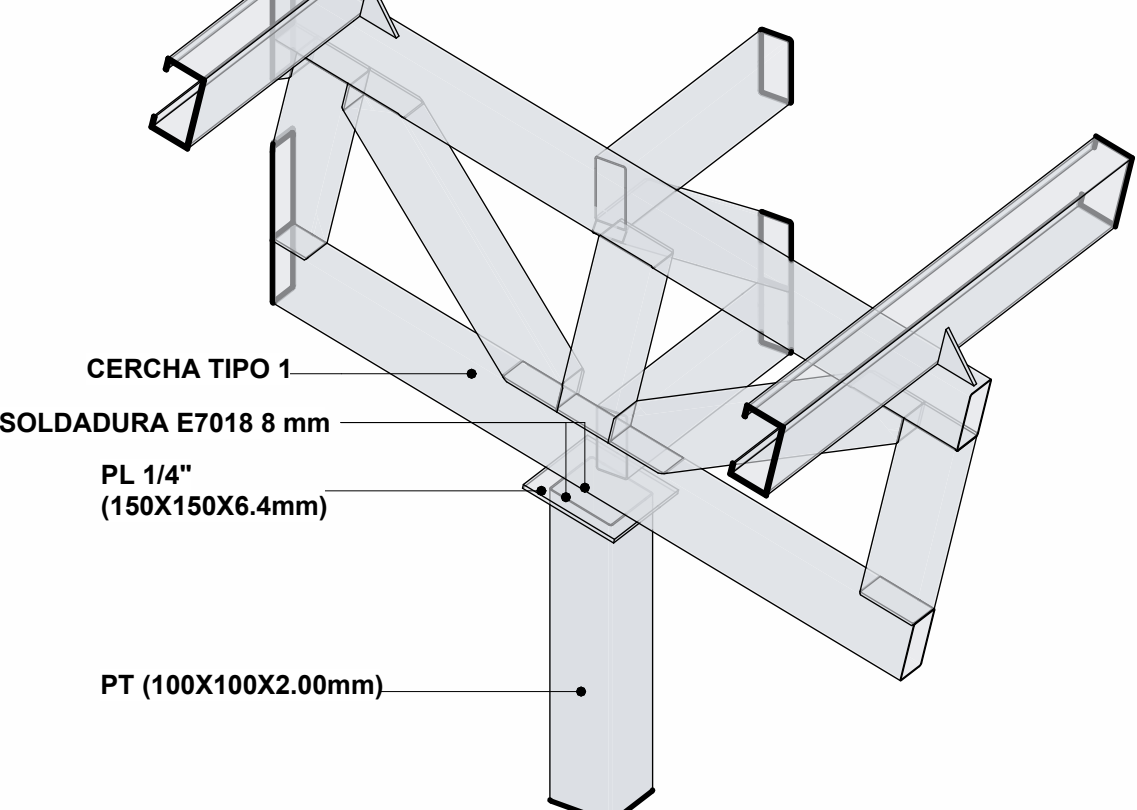

DETALLE DE CONEXIÓN #2
VISTA EN ISOMETRICO

1 : 5

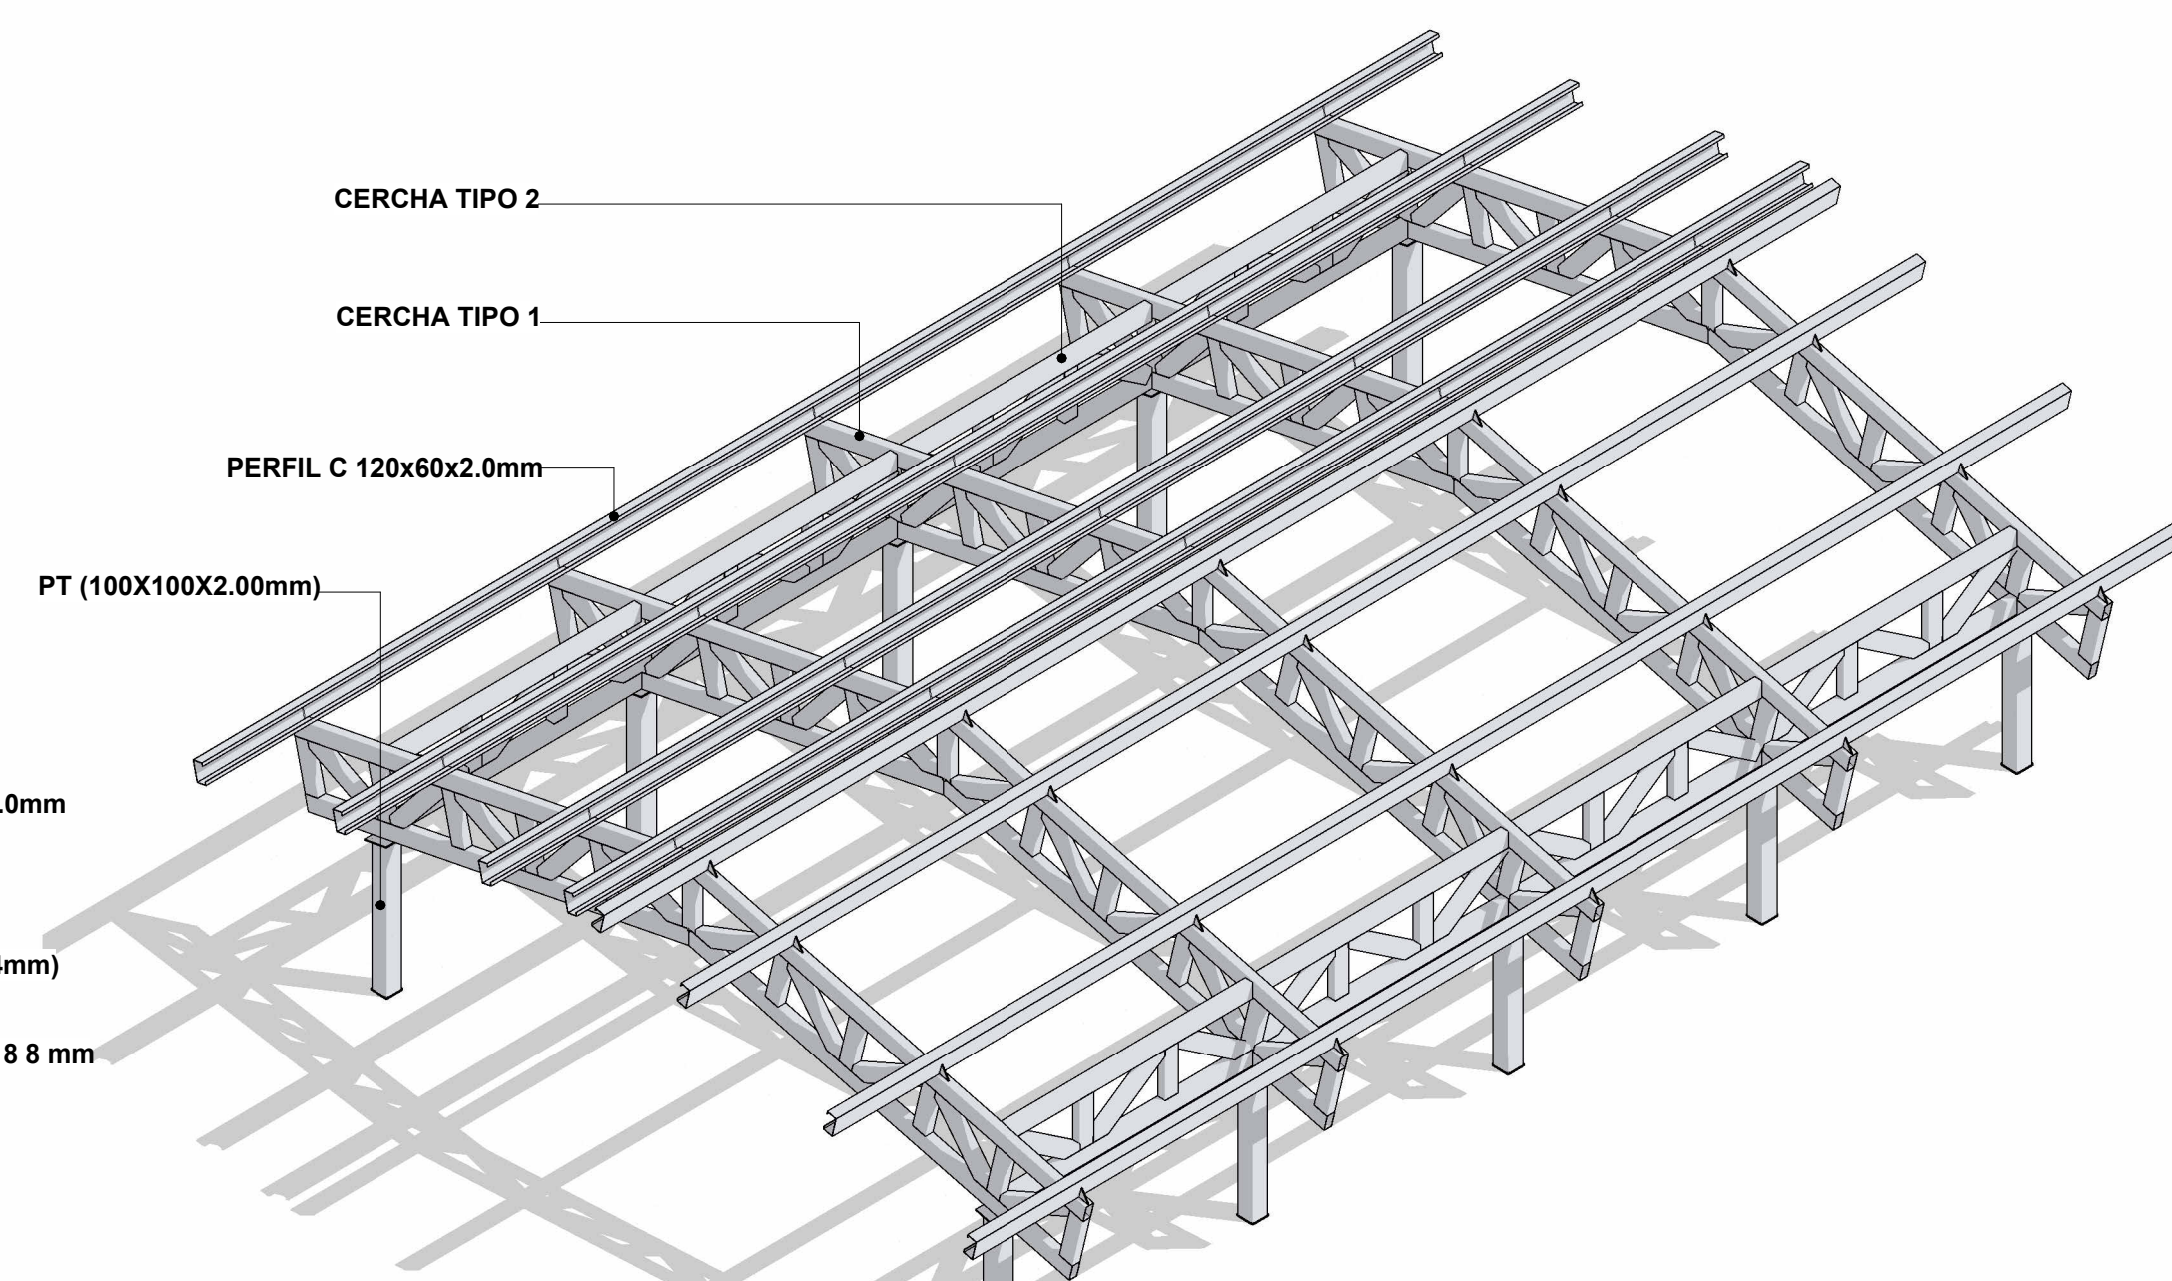

DETALLE DE CUBIERTA VISTA
EN ISOMETRICO

1 : 20