


| CUADRO DE ACCESORIOS TANQUE ELEVADO DE ALMACENAMIENTO AGUA BONITA | | | | | | | | | | | |
|---|----------|-------------------|-------|------|-------|------|----------|------|-------|------|---------------------------|
| ACC | MATERIAL | TIPO | CODOS | | TEES | | VÁLVULAS | | UNIÓN | | OBSERVACIONES |
| | | | ø | CANT | ø"xø" | CANT | ø" | CANT | ø" | CANT | |
| 1 | HD | CODO 90° | 2" | 3 | | | | | | | EXTREMO BRIDA / NUEVO |
| 2 | HD | CODO 90° | 3" | 11 | | | | | | | EXTREMO BRIDA / NUEVO |
| 3 | HD | TEE NORMAL | | | 3"x3" | 1 | | | | | EXTREMO BRIDA / NUEVO |
| 4 | HD | COMPUERTA | | | | 2" | 1 | | | | EXTREMO BRIDA / NUEVO |
| 5 | HD | CHEQUE | | | | 2" | 1 | | | | EXTREMO BRIDA / NUEVO |
| 6 | HD | DRESSER | | | | 3" | 1 | | | | EXTREMO BRIDA / NUEVO |
| 7 | HD | COMPUERTA | | | | 3" | 2 | | | | EXTREMO BRIDA / NUEVO |
| 8 | HD | UNIVERSAL x BRIDA | | | | | | 3" | 1 | | EXTREMO BRIDA x UNIVERSAL |
| 9 | HD | DISPADOR | | | | | | | 2" | 1 | EXTREMO BRIDA / NUEVO |
| 10 | HD | UNIVERSAL x BRIDA | | | | | | | 2" | 1 | EXTREMO BRIDA x UNIVERSAL |

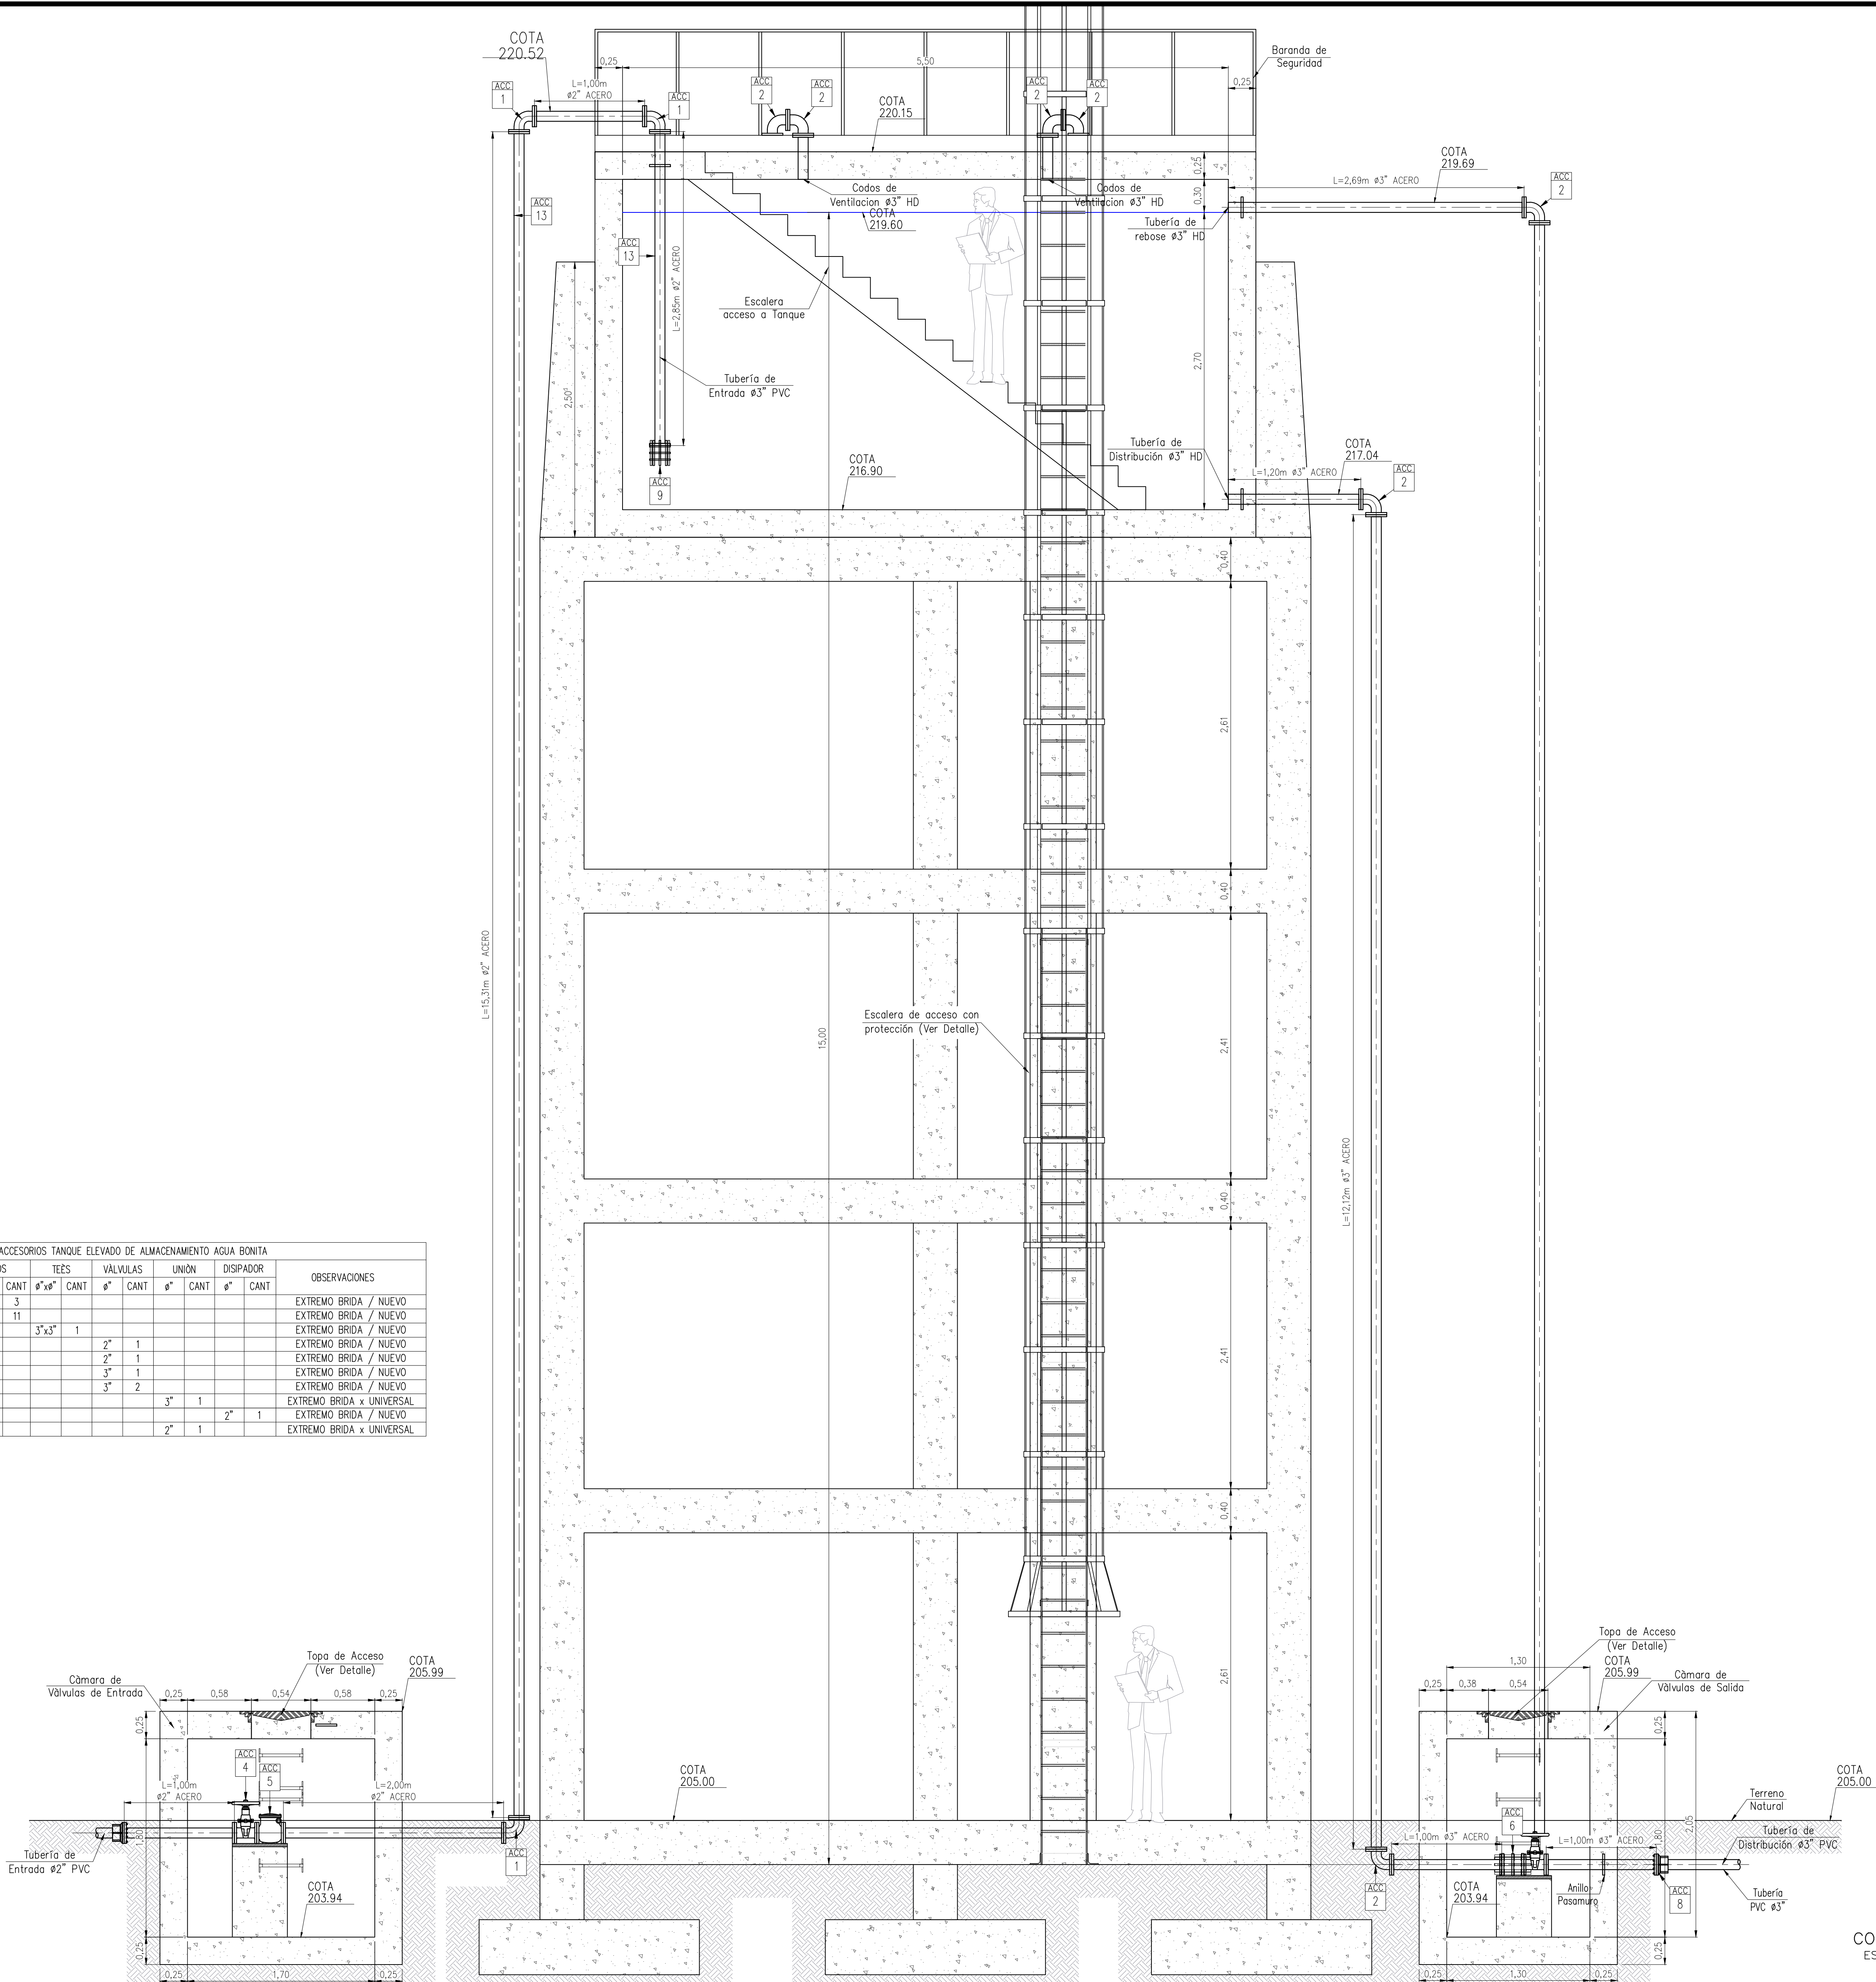

PLANO:

ESCALA:

2/6

FECHA:

JULIO / 2024

República de Colombia

DEPARTAMENTO DE GUAIVARE

PROYECTO:

CONSTRUCCIÓN DEL SISTEMA DE ACUEDUCTO PARA LA VEREDA AGUA BONITA EN EL MUNICIPIO DE SAN JOSE DEL GUAIVARE, GUAIVARE

SECRETARIA DE PLANEACIÓN:

DISEÑO:

FREDDY R. GARCÍA BUITRAGO
Ingeniero Civil / Espec. Saneamiento Ambiental
Matrícula Profesional 25280 1454541 CBO
C.C. 90 133 185 del Equival. Tabla

CONVENCIONES

| SÍMBOLO | DESCRIPCION |
|---------|-----------------------------------|
| | Curva de nivel Índice |
| | Curva de nivel Intermedia |
| | Cuerpo de Agua |
| | Via existente |
| | Línea perfil de terreno |
| | Línea Piezométrica |
| | Tubería proyectada en PVC ø3/4" |
| | Tubería proyectada en PVC ø1" |
| | Tubería proyectada en PVC ø2" |
| | Tubería proyectada en PVC ø1.1/2" |
| | Válvula ventosa vista en perfil |
| | Válvula ventosa vista en planta |
| | Válvula purga vista en corte |
| | Válvula purga vista en planta |

CONTENIDO:

TANQUE ELEVADO CORTE A-A

OBSERVACIONES:

DIGITALIZACIÓN:

HEILLER BARRERA

PLANO:

ESCALA:

3/5

FECHA:

JULIO / 2024

ARCHIVO:

1-Tanque Elevado.dwg