

CONSTRUCCIÓN DEL  
ALCANTARILLADO SANITARIO Y  
PLUVIAL DE LA INSPECCIÓN LA  
UNILLA DEL MUNICIPIO DEL  
RETORNO - DEPARTAMENTO DEL  
GUAVIARE.

---

No.	OBSERVACIONES	FECHA
EDICIONES		

PREDIO PROPIEDAD DEL MUNICIPIO  
DE EL RETORNO DEPARTAMENTO  
DEL GUAVIARE

  
ING. YEYSON JAVIER MEDINA NEIRA  
M.P. 25202-175933 CND

Ing. LILIANA PAOLA HERRERA HERNANDEZ  
MP. 25202214764 CND

**PERFILES**  
Pz1-Pz10  
Pz10-Pz27  
Pz4-Pz3

P	L	-	G	E	N	-	2
---	---	---	---	---	---	---	---


Este documento y toda su información, conceptos, diseños y notas contenidas en él son propiedad intelectual del Ingeniero. Por lo tanto no podrán ser copiadas o reproducidas sin su consentimiento escrito.







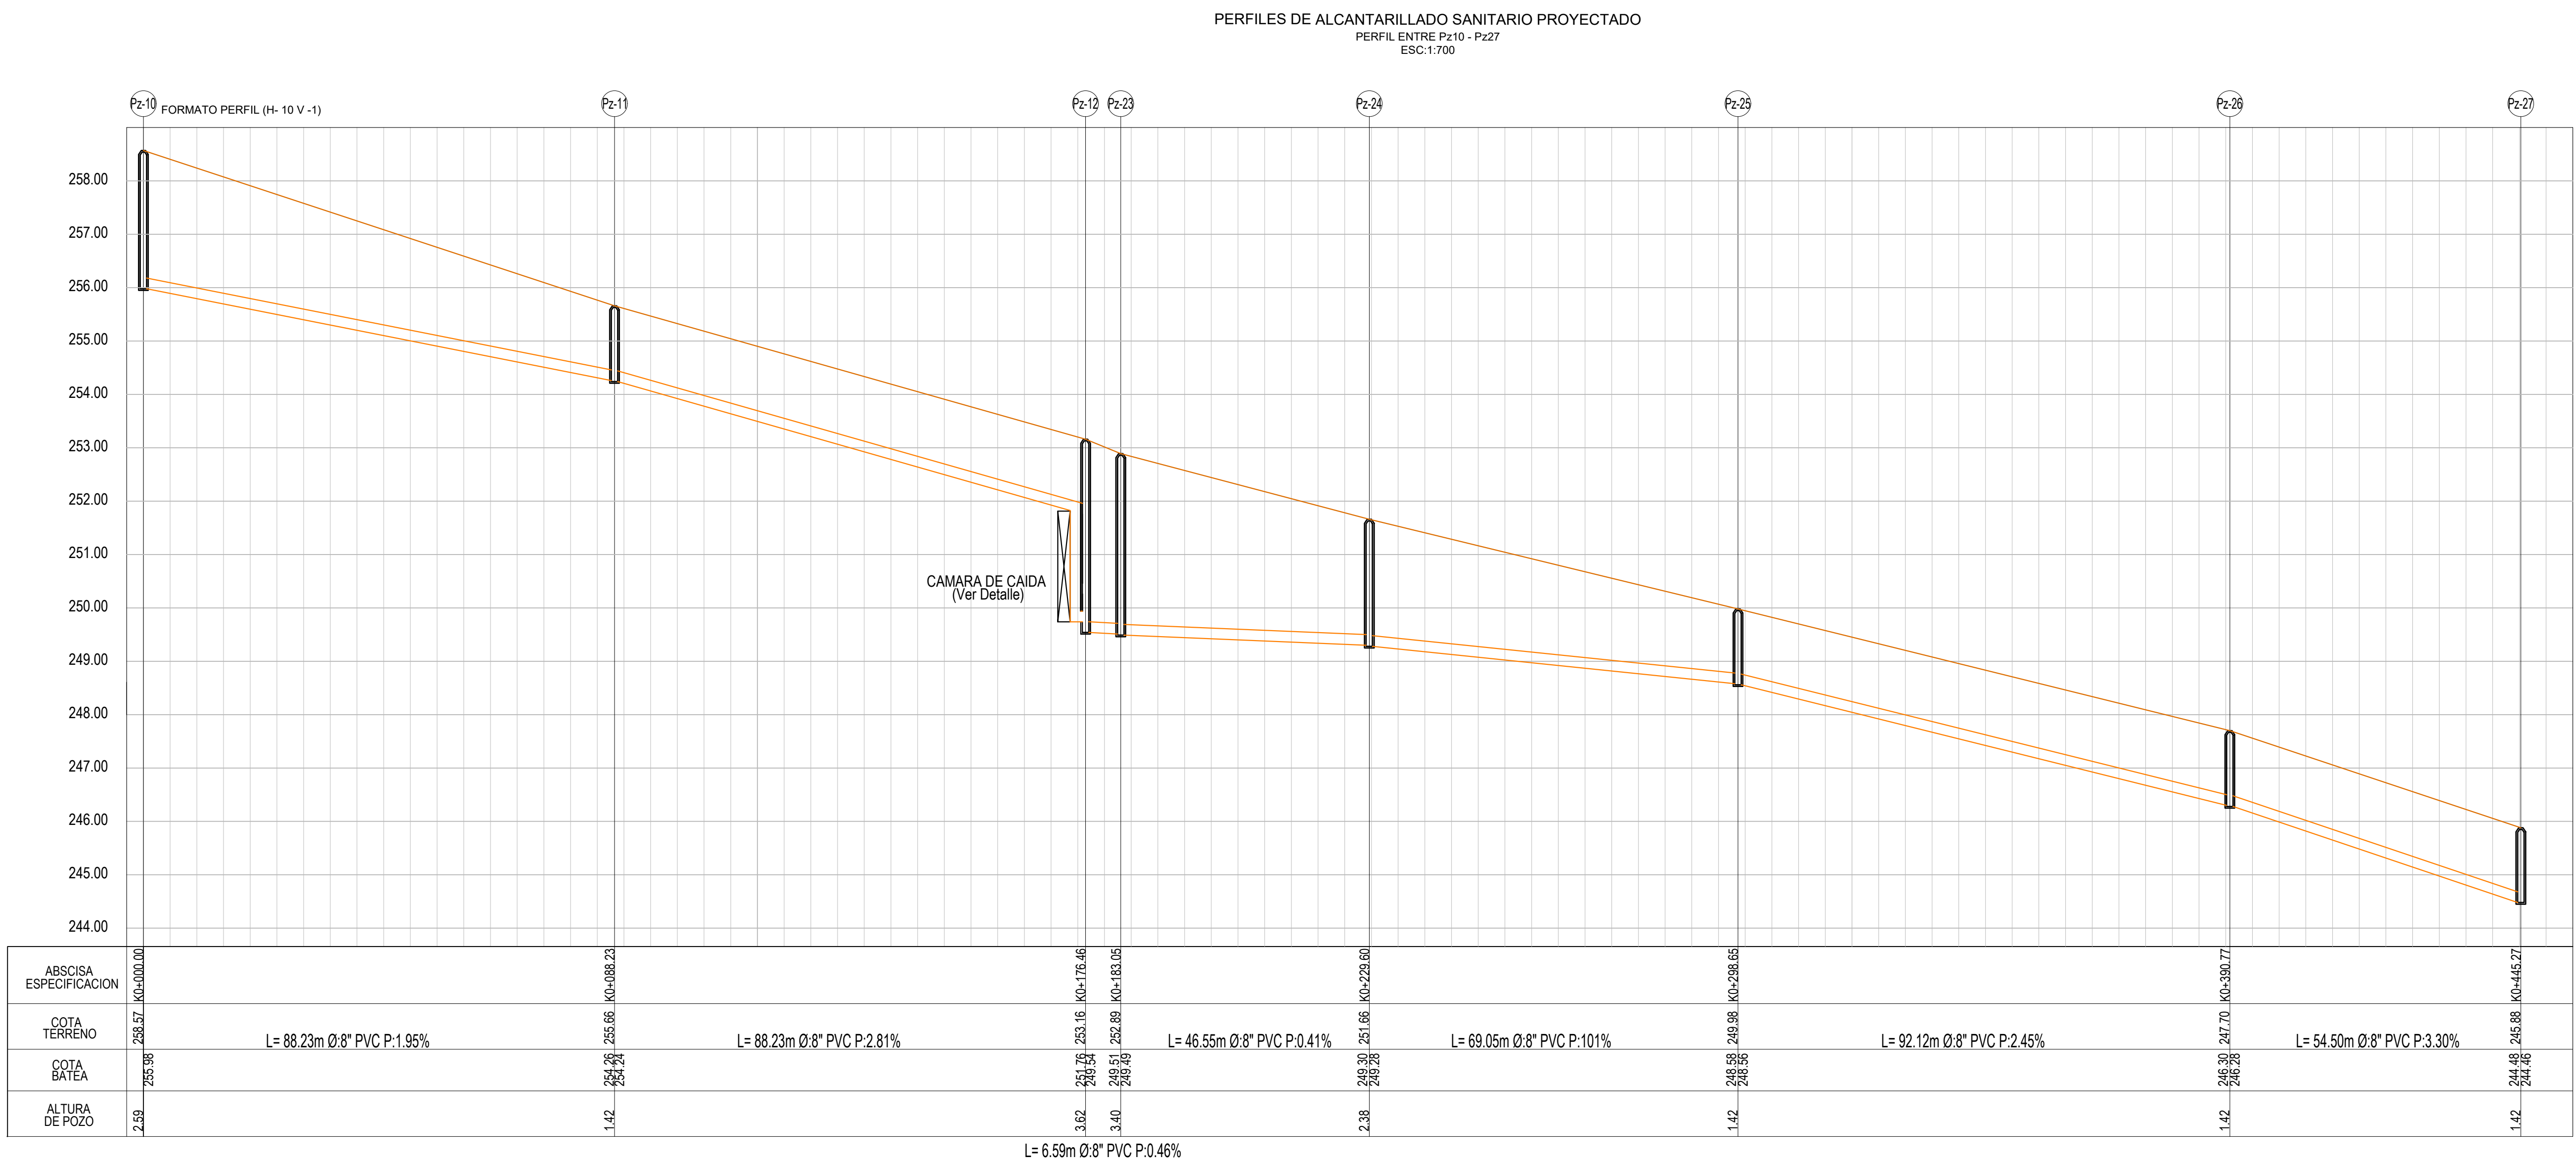


El Ingeniero no se hace responsable por la ejecución de la obra, sólo se hace responsable por la información contenida en los planos.

## INDICADAS

SEPTIEMBRE 2025

**PL 3** DE 7



CONVENCIONES	
DIRECCIÓN DEL FLUJO	
TUBERIA ACOMETIDA PVC Ø6"	
TUBERIA PROYECTADA PVC Ø8"	
LINEA TERRENO	
POZO INICIAL	
POZO PROYECTADO	
POZO PERFIL	
CAJA DE INSPECCIÓN	
SILLA YEE	
CODO 45°	