

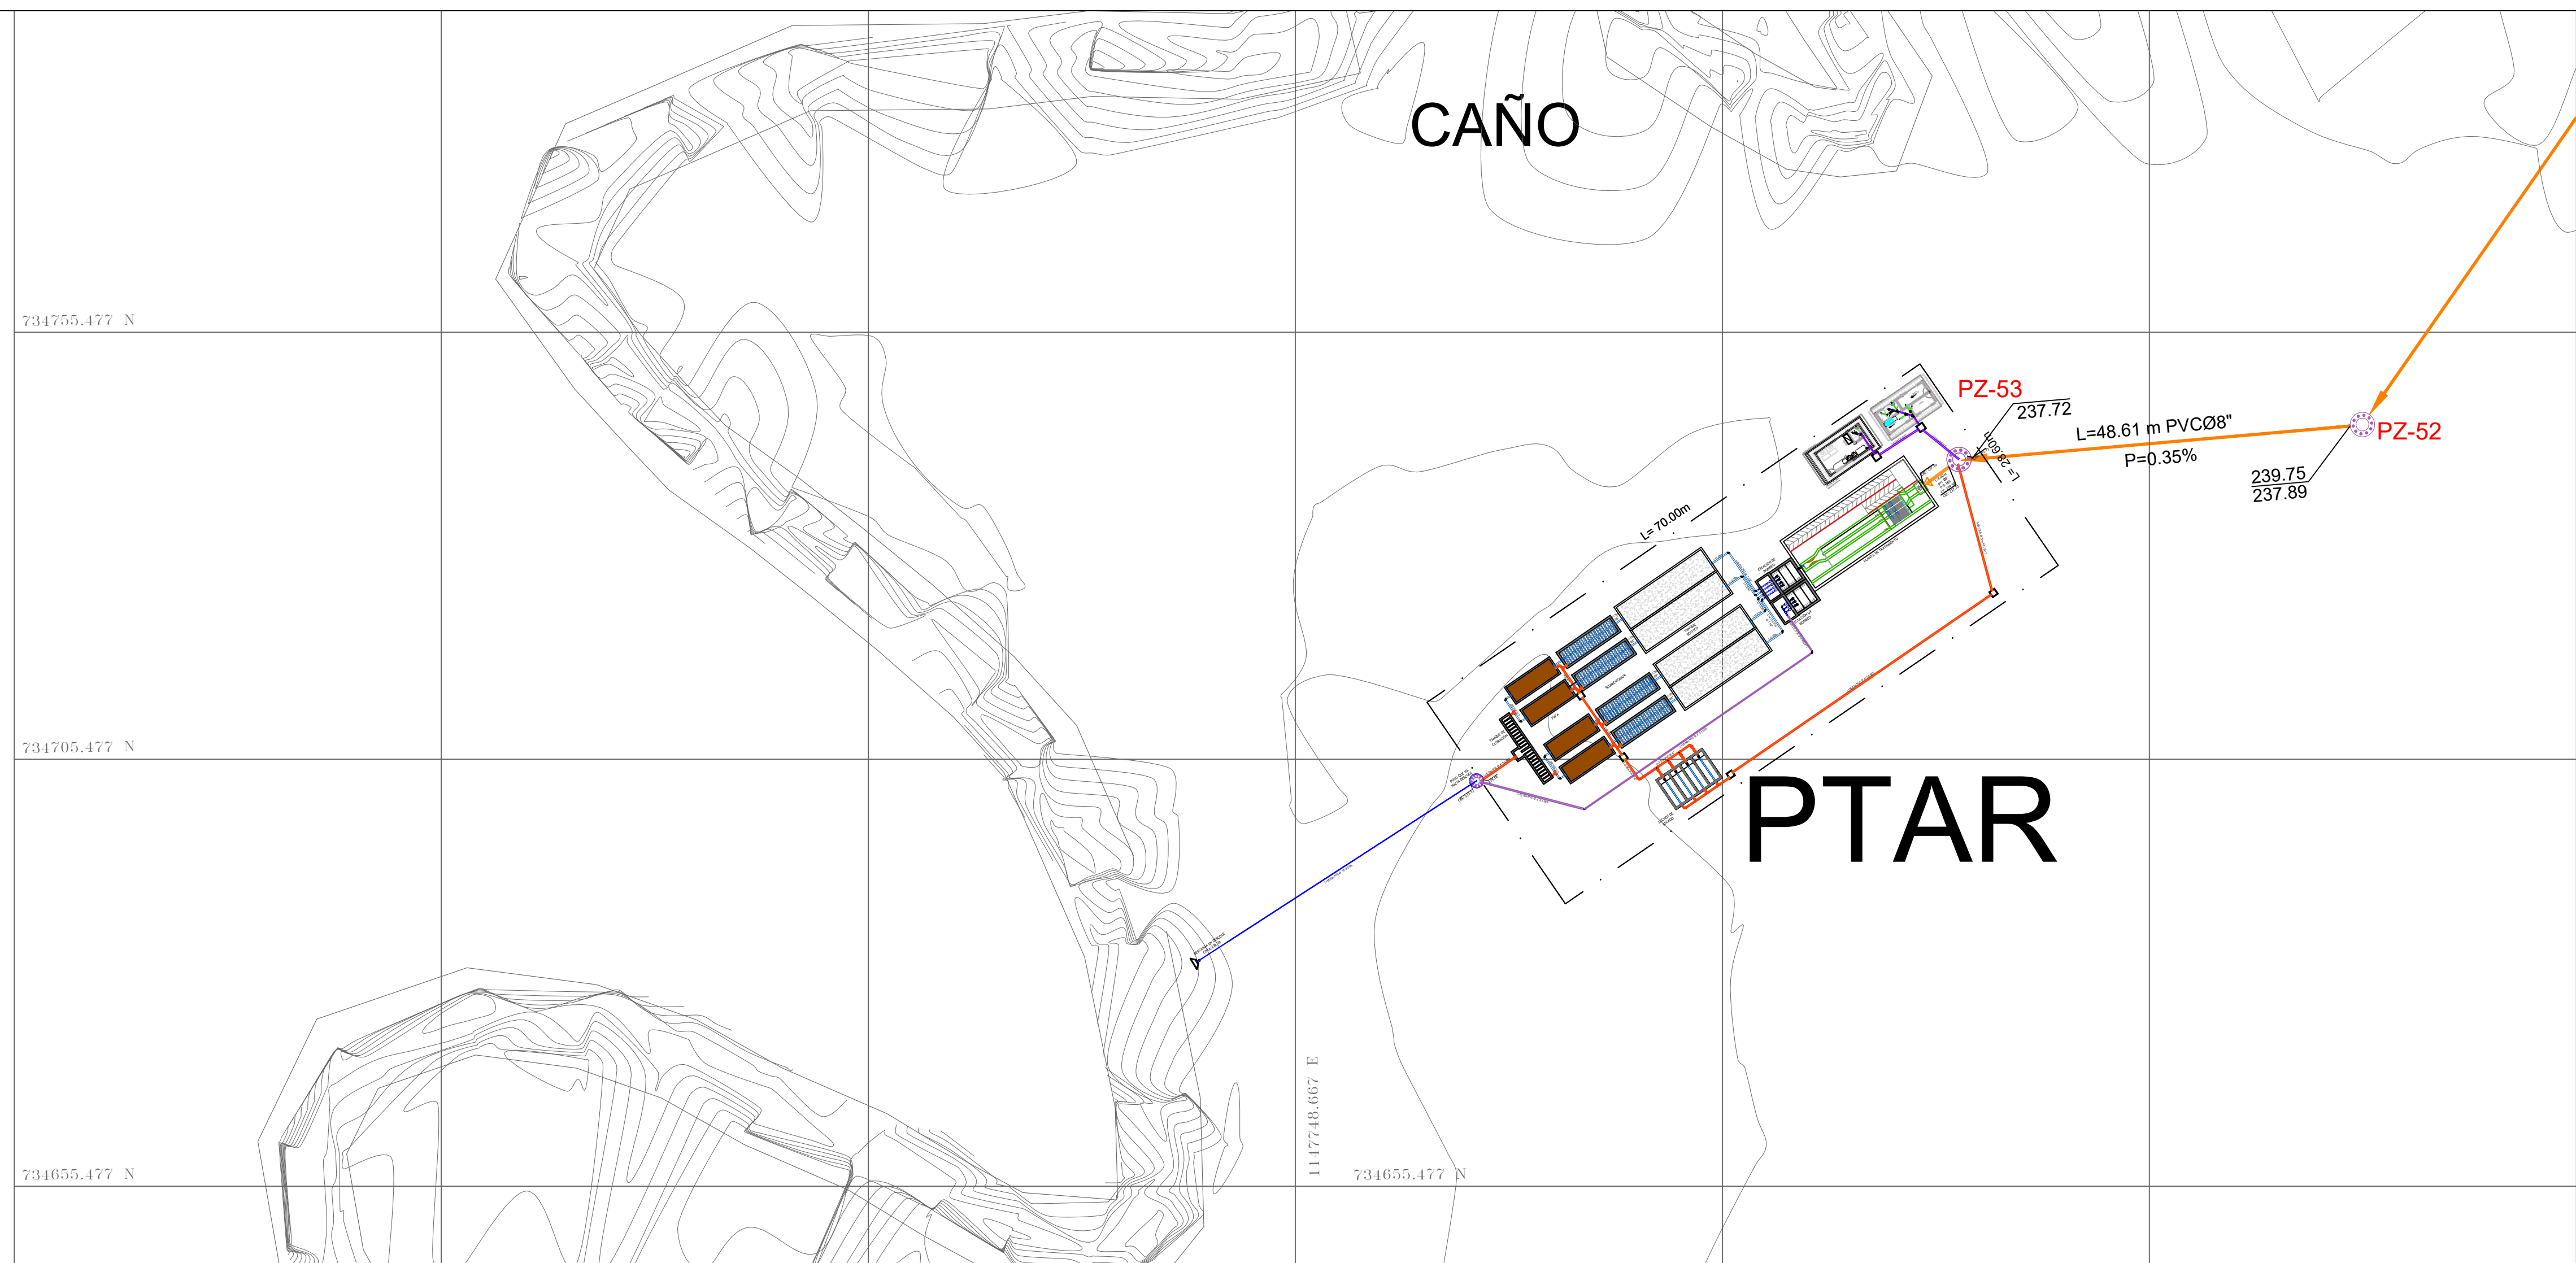


IMPLANTACIÓN PTAR ESC 1:500

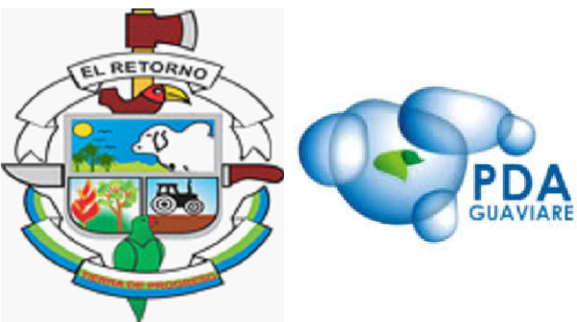

PLANTA TREN DE TRATAMIENTO
PTAR ESC 1:30

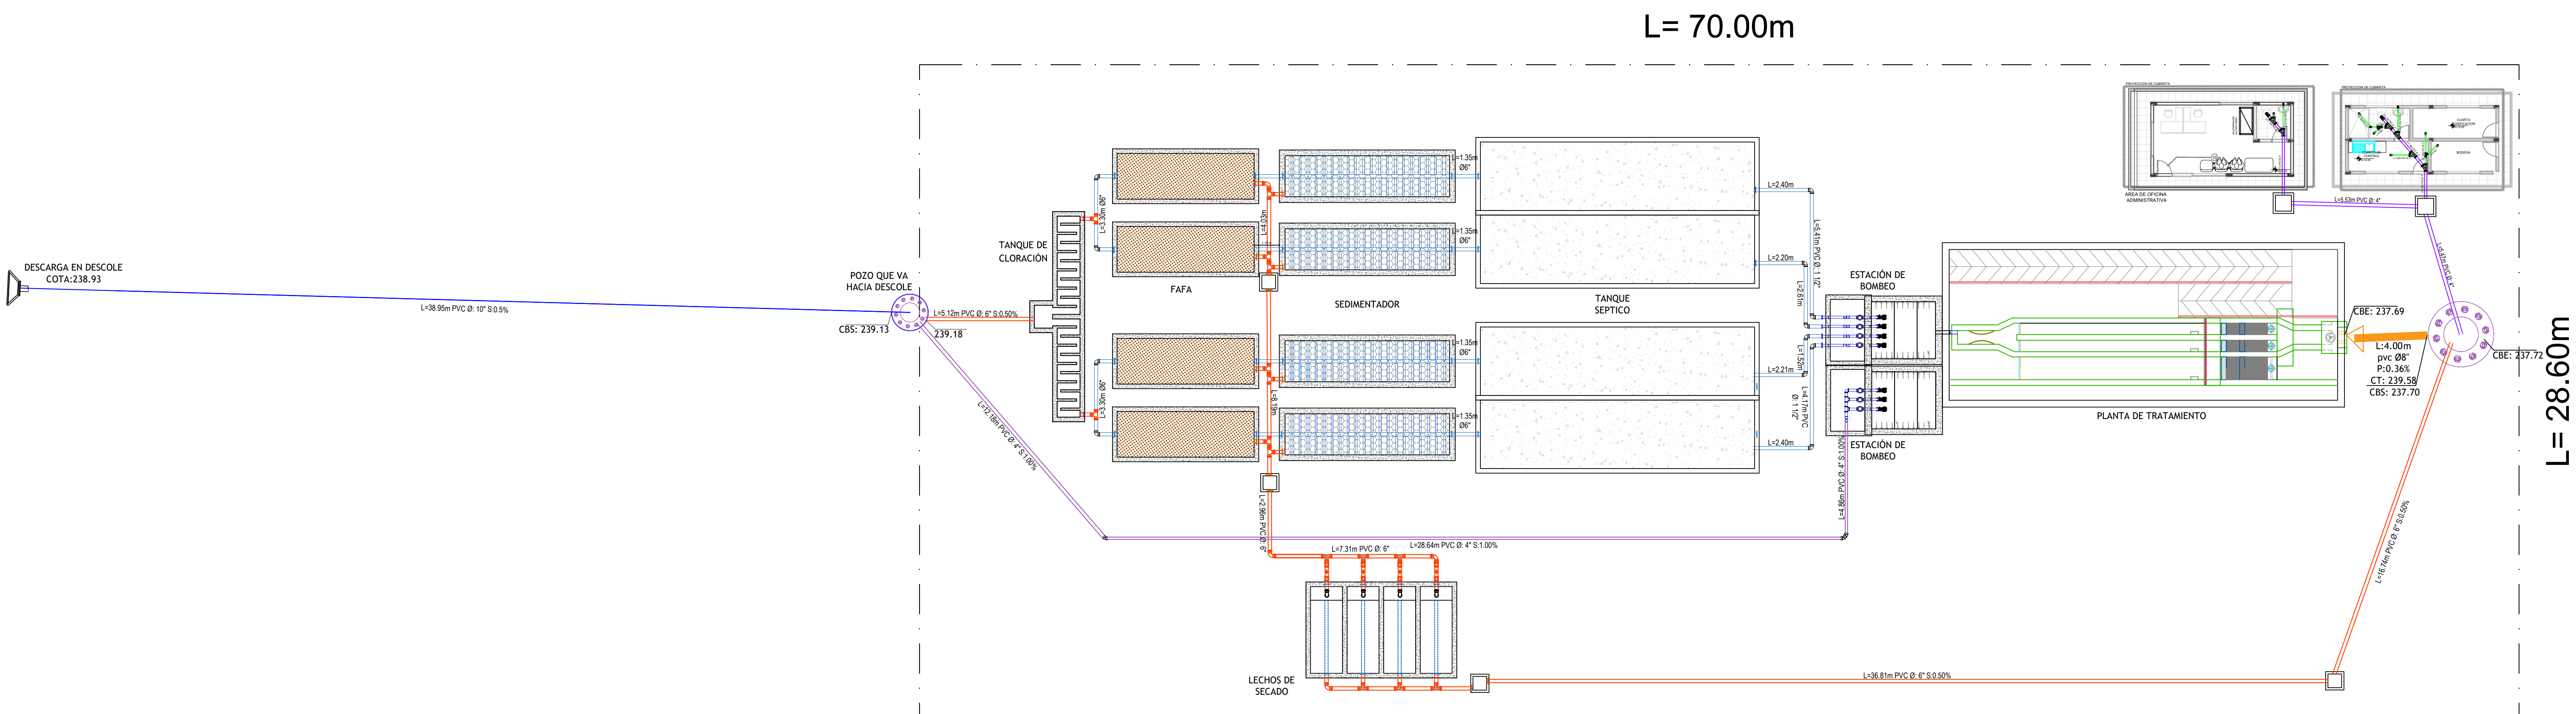

PROYECTO

CONSTRUCCIÓN DEL
ALCANTARILLADO SANITARIO Y
PLUVIAL DE LA INSPECCIÓN LA
UNILLA DEL MUNICIPIO DEL
RETORNO - DEPARTAMENTO DEL
GUAVIARE.

LOCALIZACIÓN GENERAL

[illegible]

PROPIETARIO

PREDIO PROPIEDAD DEL MUNICIPIO
DE EL RETORNO DEPARTAMENTO
DEL GUAVIARE

DISEÑO

ING. YEYSON JAVIER MEDINA NEIRA
MP. 25202-175933 CND

PROYECTISTA

Ing. LILIANA PAOLA HERRERA HERNANDEZ
MP. 25202214764 CND

CONTIENE:

IMPLANTACIÓN PTAR Y PLANTA TREN DE TRATAMIENTO

DIBUJO

CODIGO DEL PROYECTO

P	L	-	G	E	N	-	2
---	---	---	---	---	---	---	---

NOTA:

Este documento y toda su información, conceptos, diseños y notas contenidas en él son propiedad intelectual del Ingeniero. Por lo tanto no podrán ser copiadas o reproducidas sin su consentimiento escrito.

El Ingeniero no se hace responsable por la ejecución de la obra, sólo se hace responsable por la información contenida en los planos.

ESCALA	PLANO
--------	-------

INDICADAS

FECHA	
-------	--

DI 1

SEPTIEMBRE 2025