




RAMPA VISTA EN ISOMETRICO

ARMADO DE ACERO DE RAMPA VISTA EN ISOMETRICO

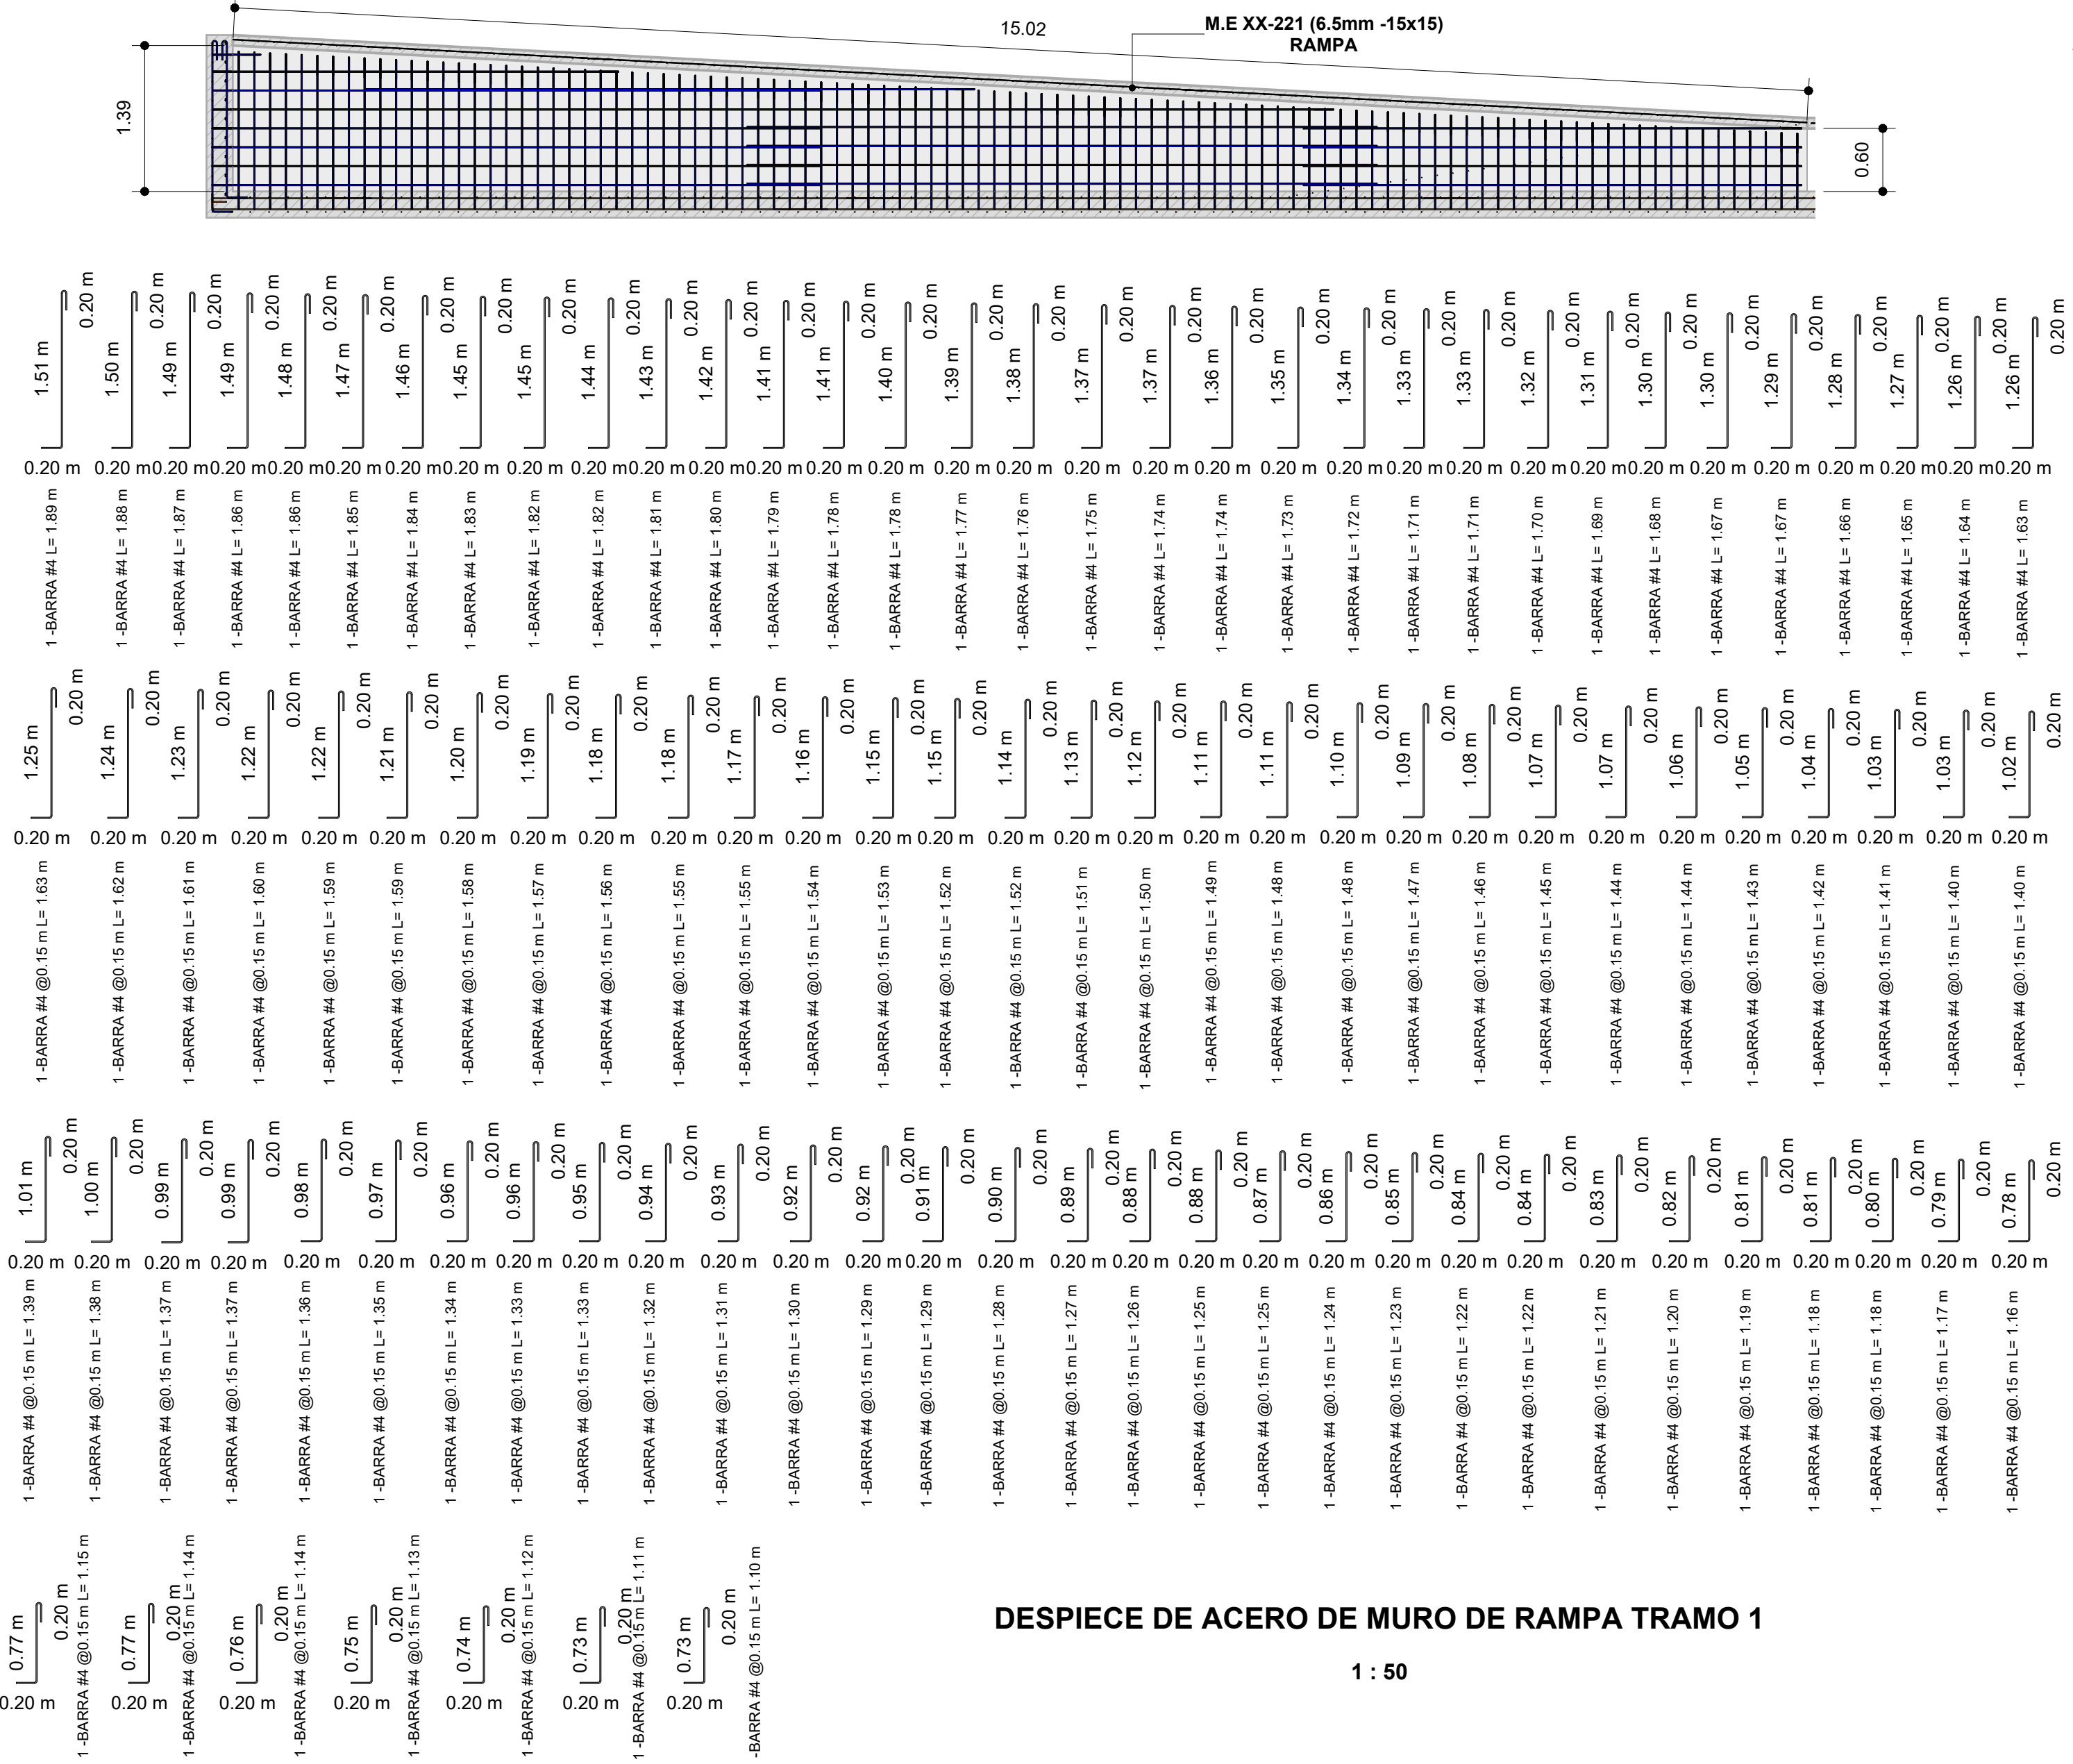

DESPIECE DE ACERO DE MURO DE RAMPA TRAMO 1

1: 50

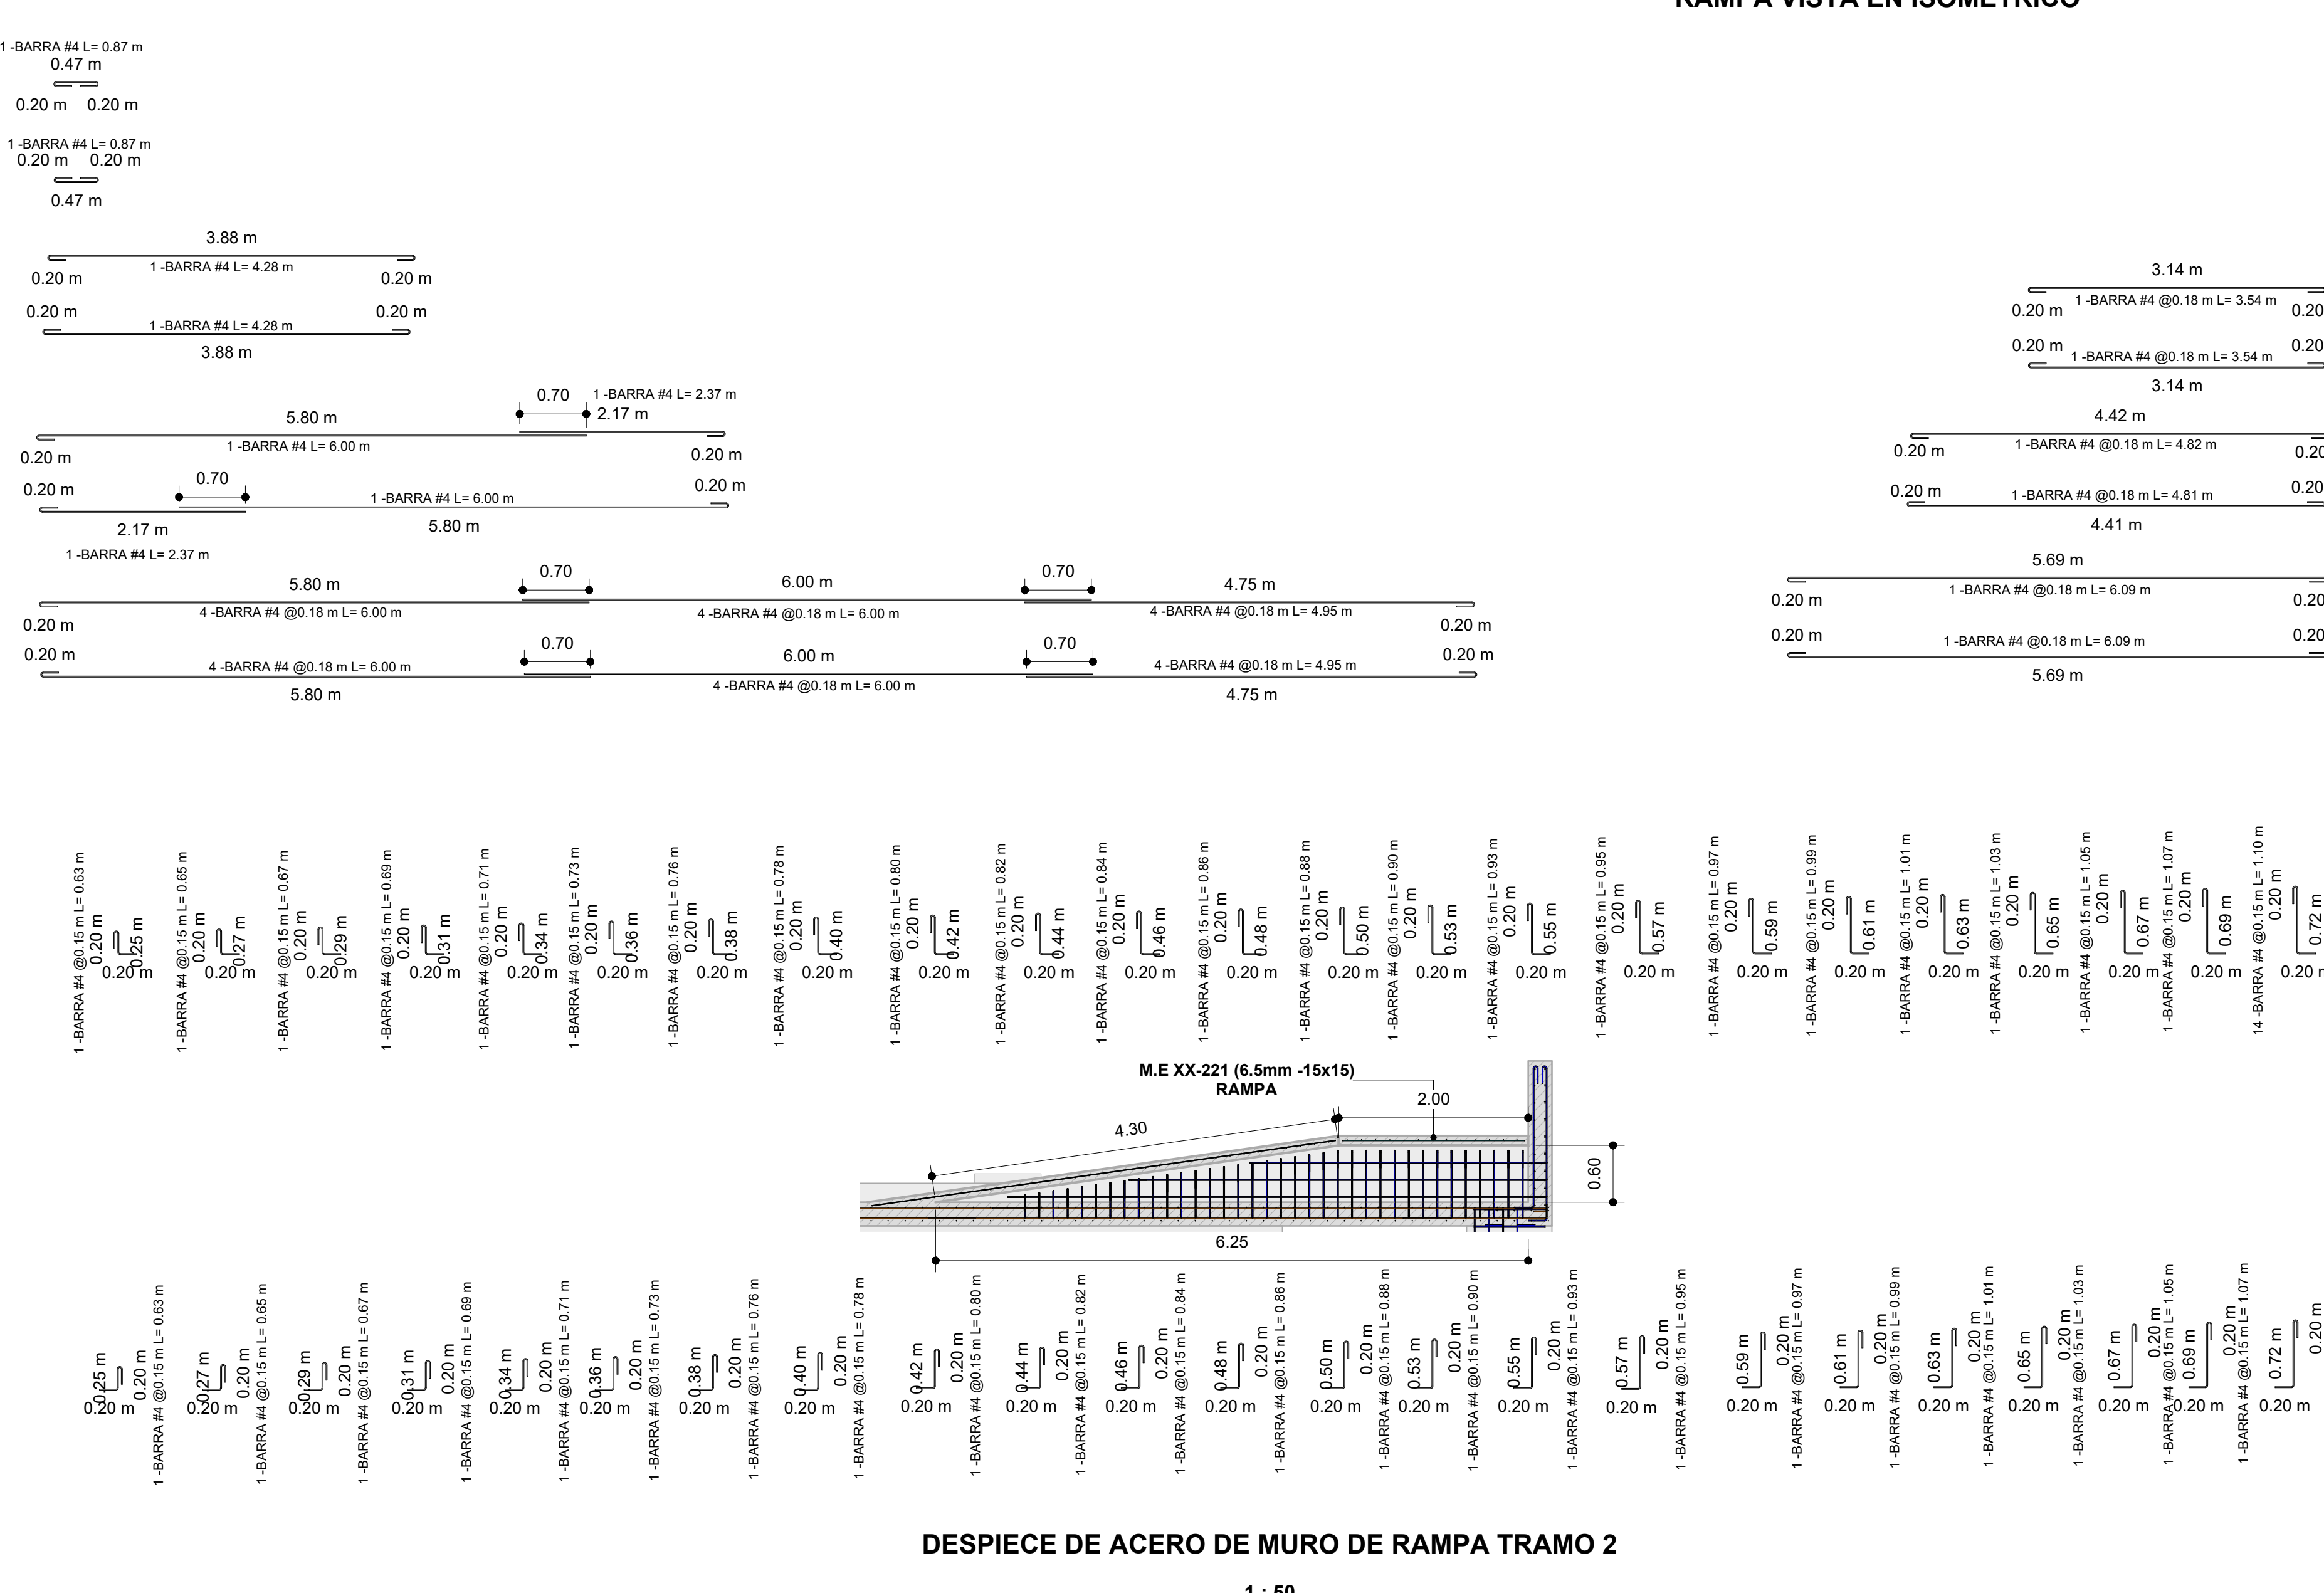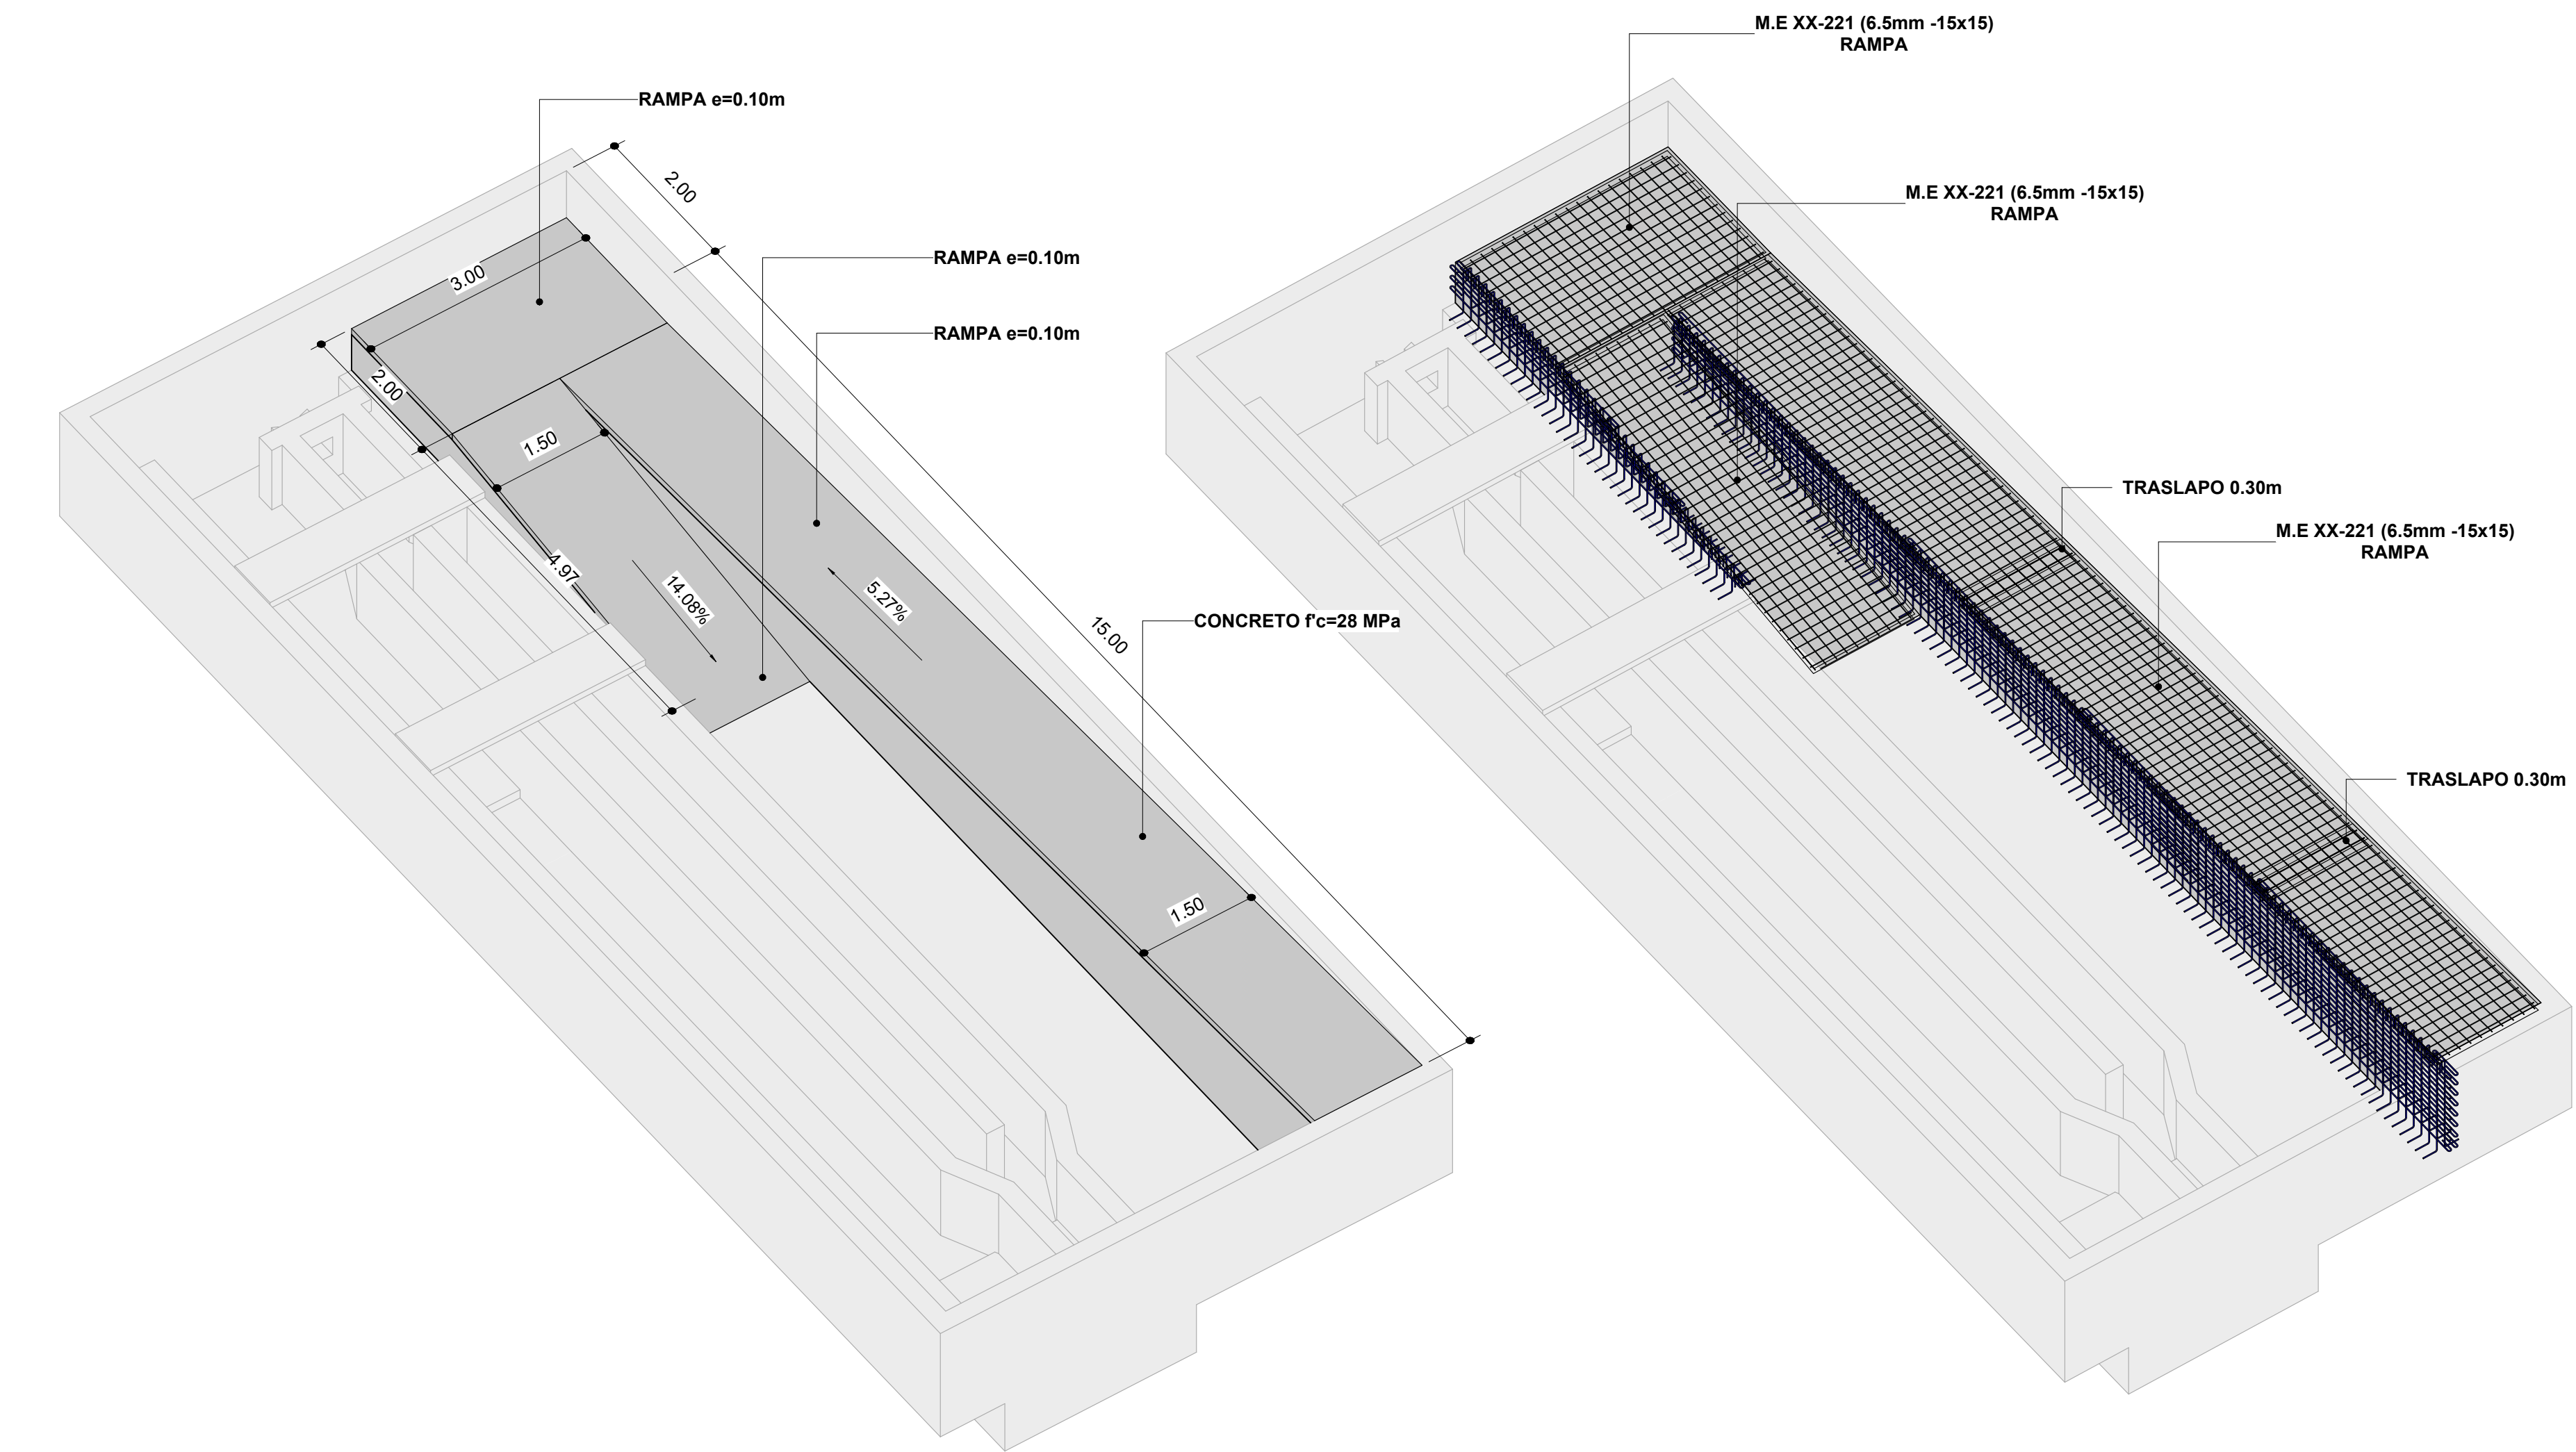

DESPIECE DE ACERO DE MURO DE RAMPA TRAMO 2

1: 50